




# Frådeling og bygging av naust på 159/2

Dato: 23.07.2019

Målestokk: 1:500

Koordinatsystem: UTM 32N

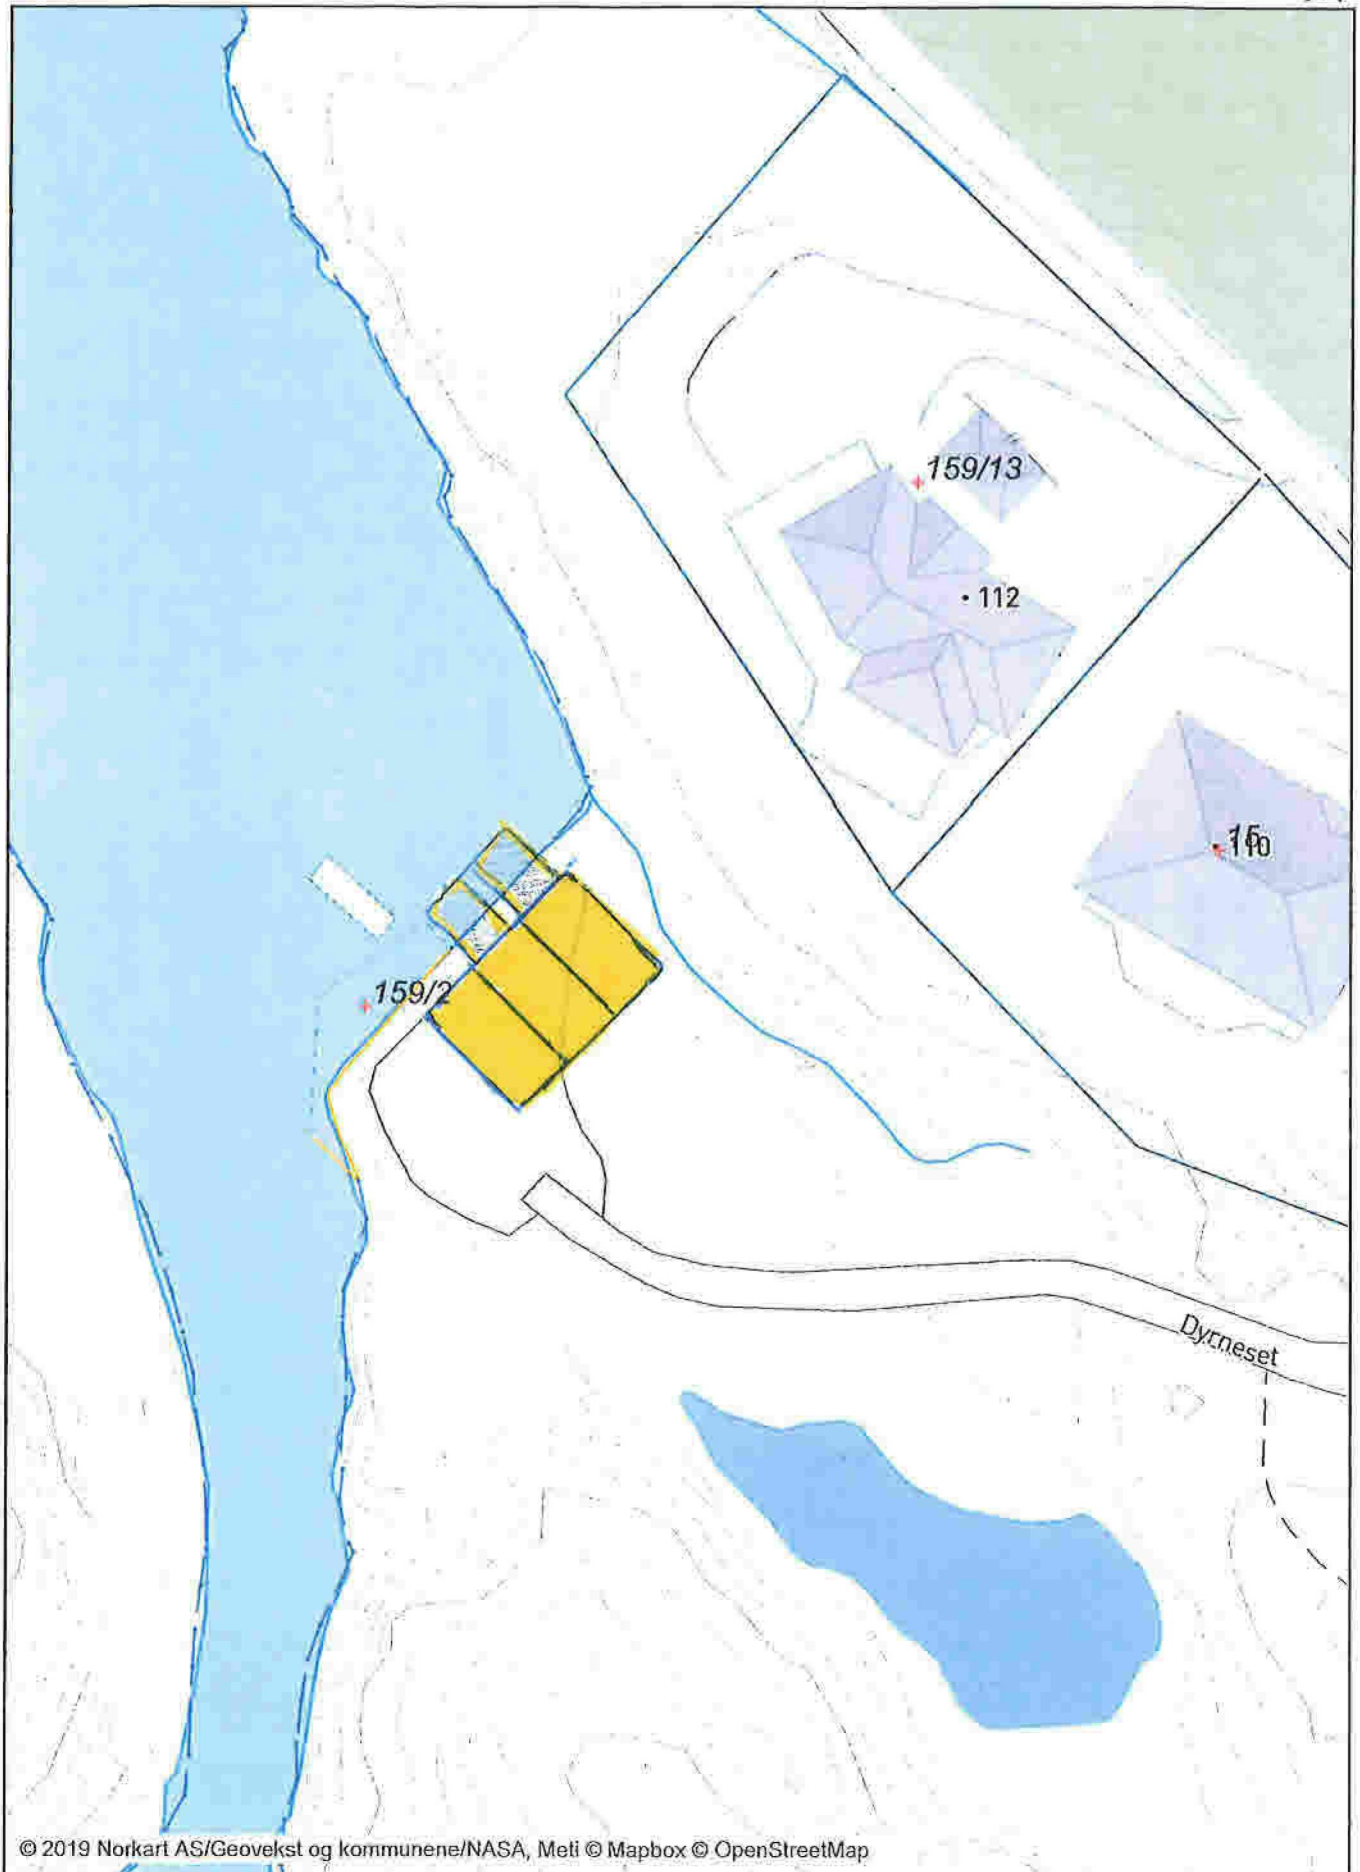



Byggmester Erik Tande	
Naust Dyrnes	
Snitt	
Dato	24.07.13
Tegnet av	ET
Kontrollert i v	
Målestokk	1 : 100

24.07.2013 13:29:25