


Fasade sørvest
1:100




Fasade nordøst
1:100


Rev.	Dato	Beskrivelse	Utarbeidet	Opprisset	Godkjent
SVEIN OVE ERSTAD				Målestokk (gjelder A3) 1:100	
NY GARASJE FASADER					
		Oppdragsnummer	Tegningstittel	Revisjon	
		-	B-46		

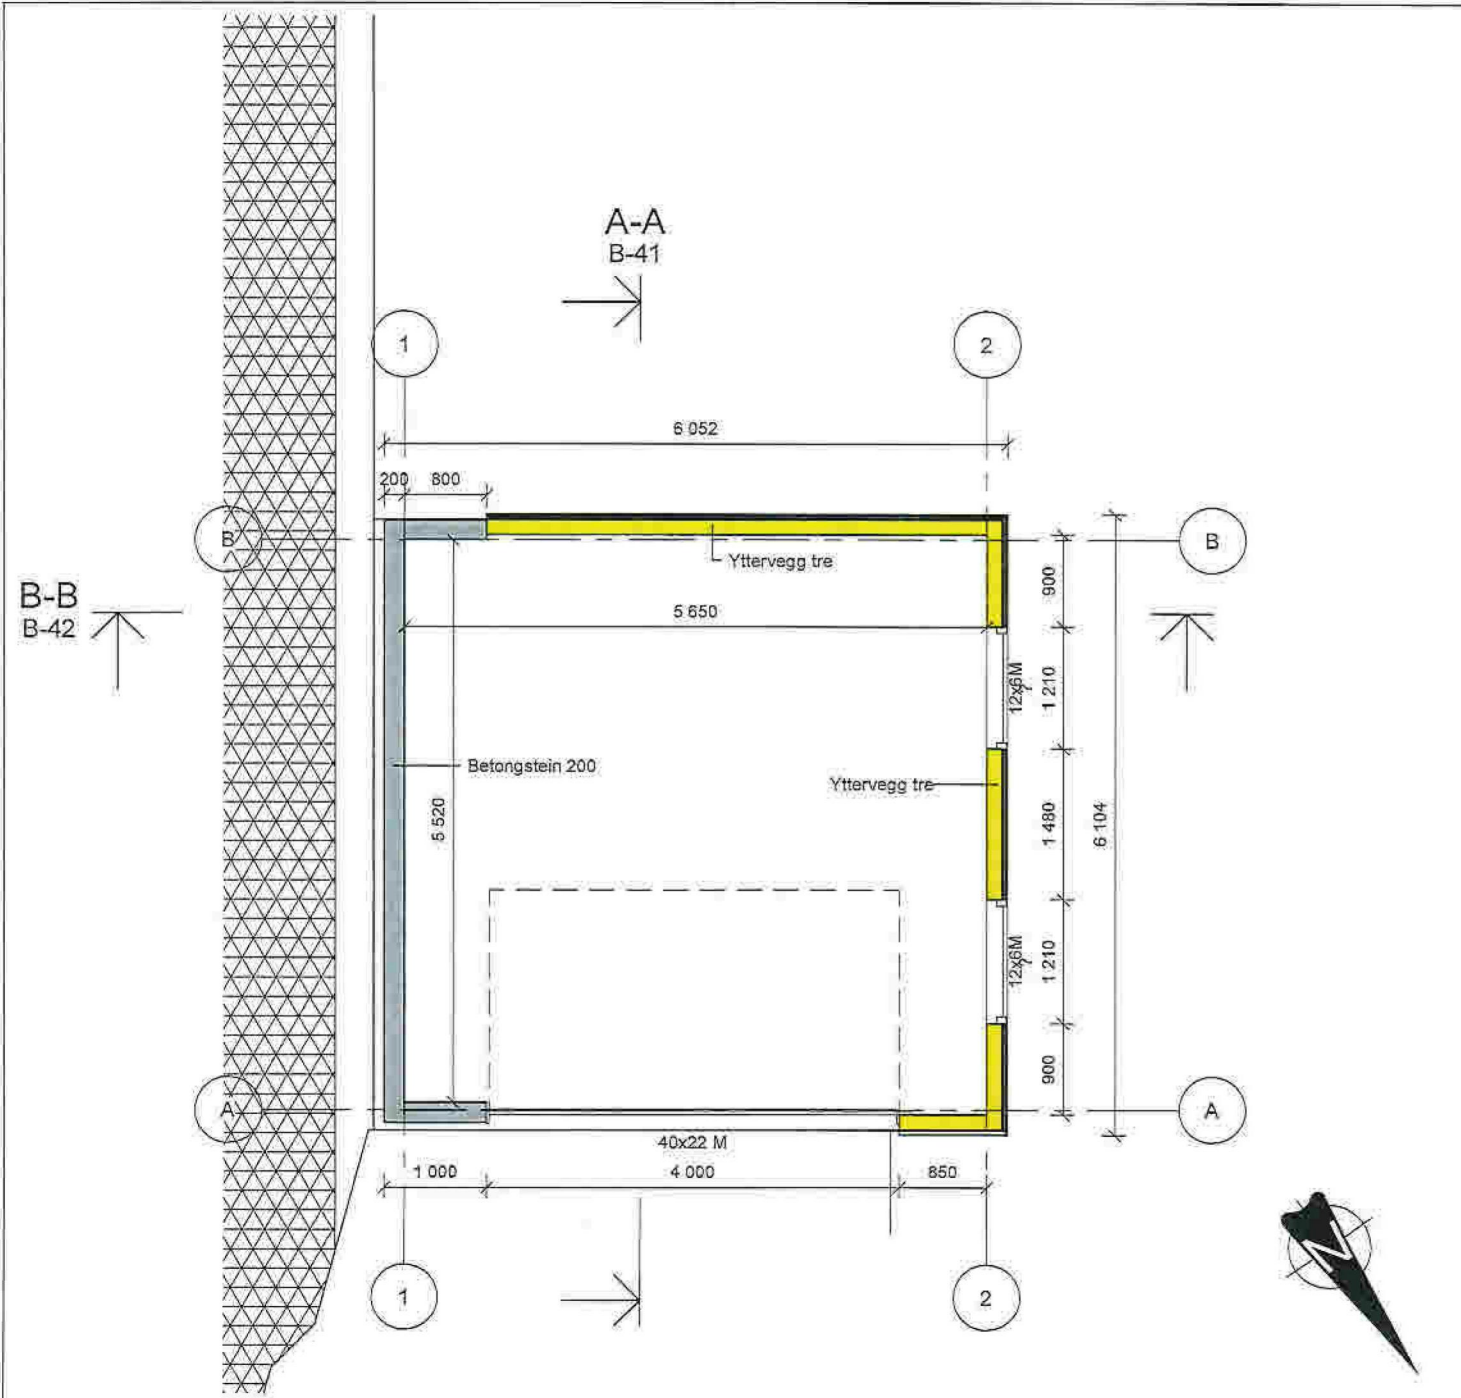

Rev.	Dato	Beskrivelse	Utarbeidet	Godkjort	Code/rev
		SVEIN OVE ERSTAD			Målestokk (gjelder A3) 1 : 50
NY GARASJE PLAN 1. ETG					
		Oppdragsnummer	Tapingsnummer	Revisjon	
		-	B-21		

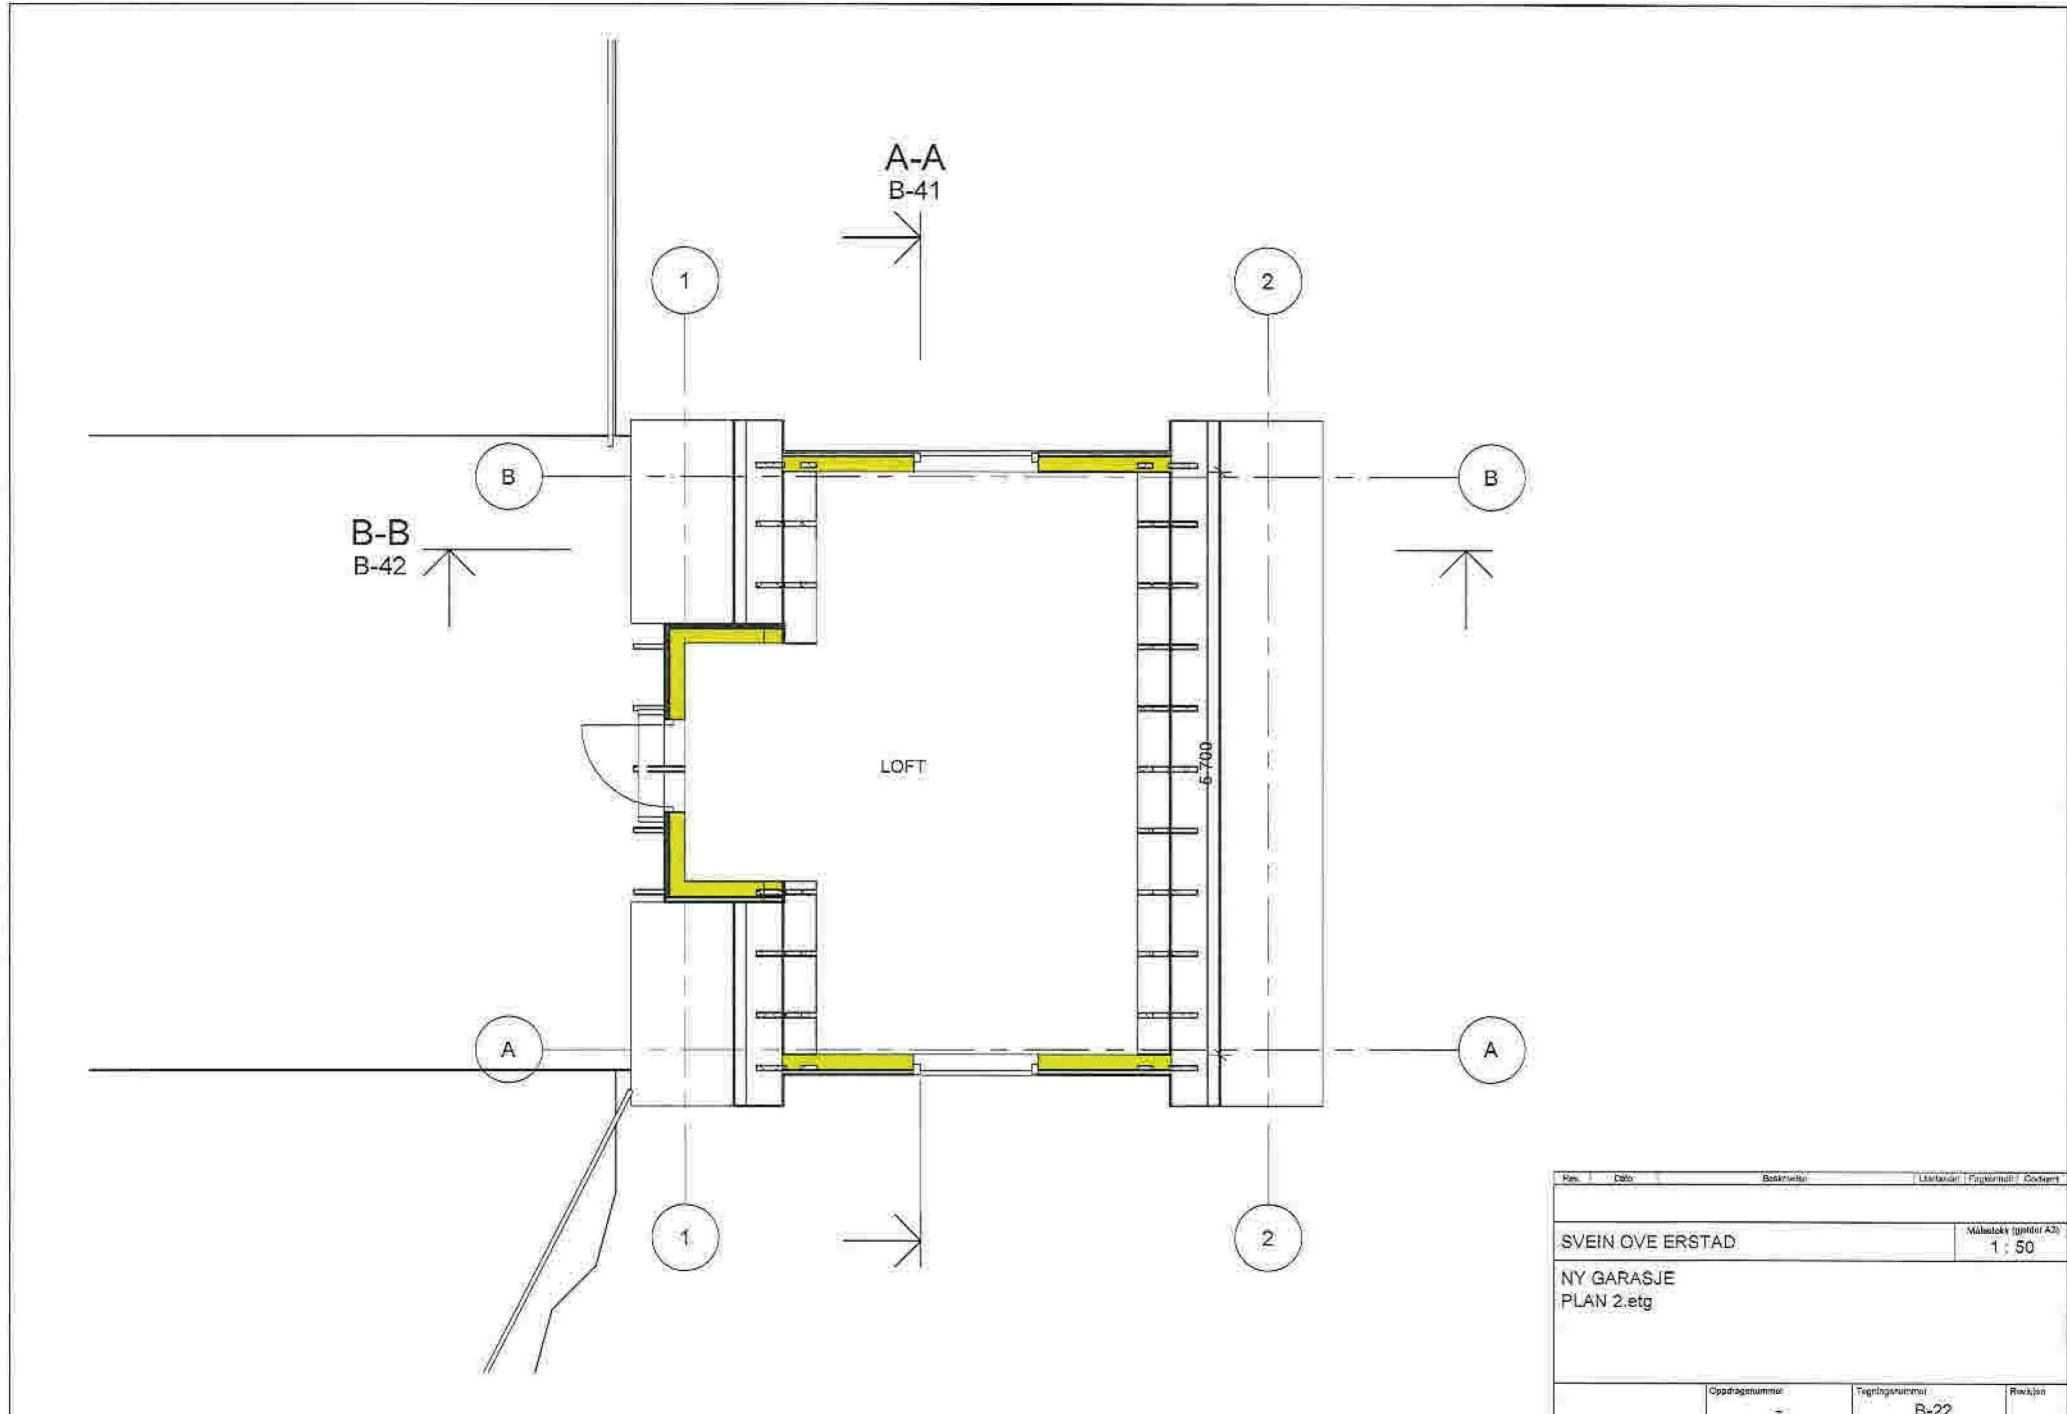

Rev.	Dato	Beskrivelse	Likviditet	Fagpersonell	CoSker
SVEIN OVE ERSTAD					Målestokk (pinner A3)
NY GARASJE					1 : 50
PLAN 2.etg					
Oppdragsnummer	Tegningsnummer		Rev./len		
-	B-22				

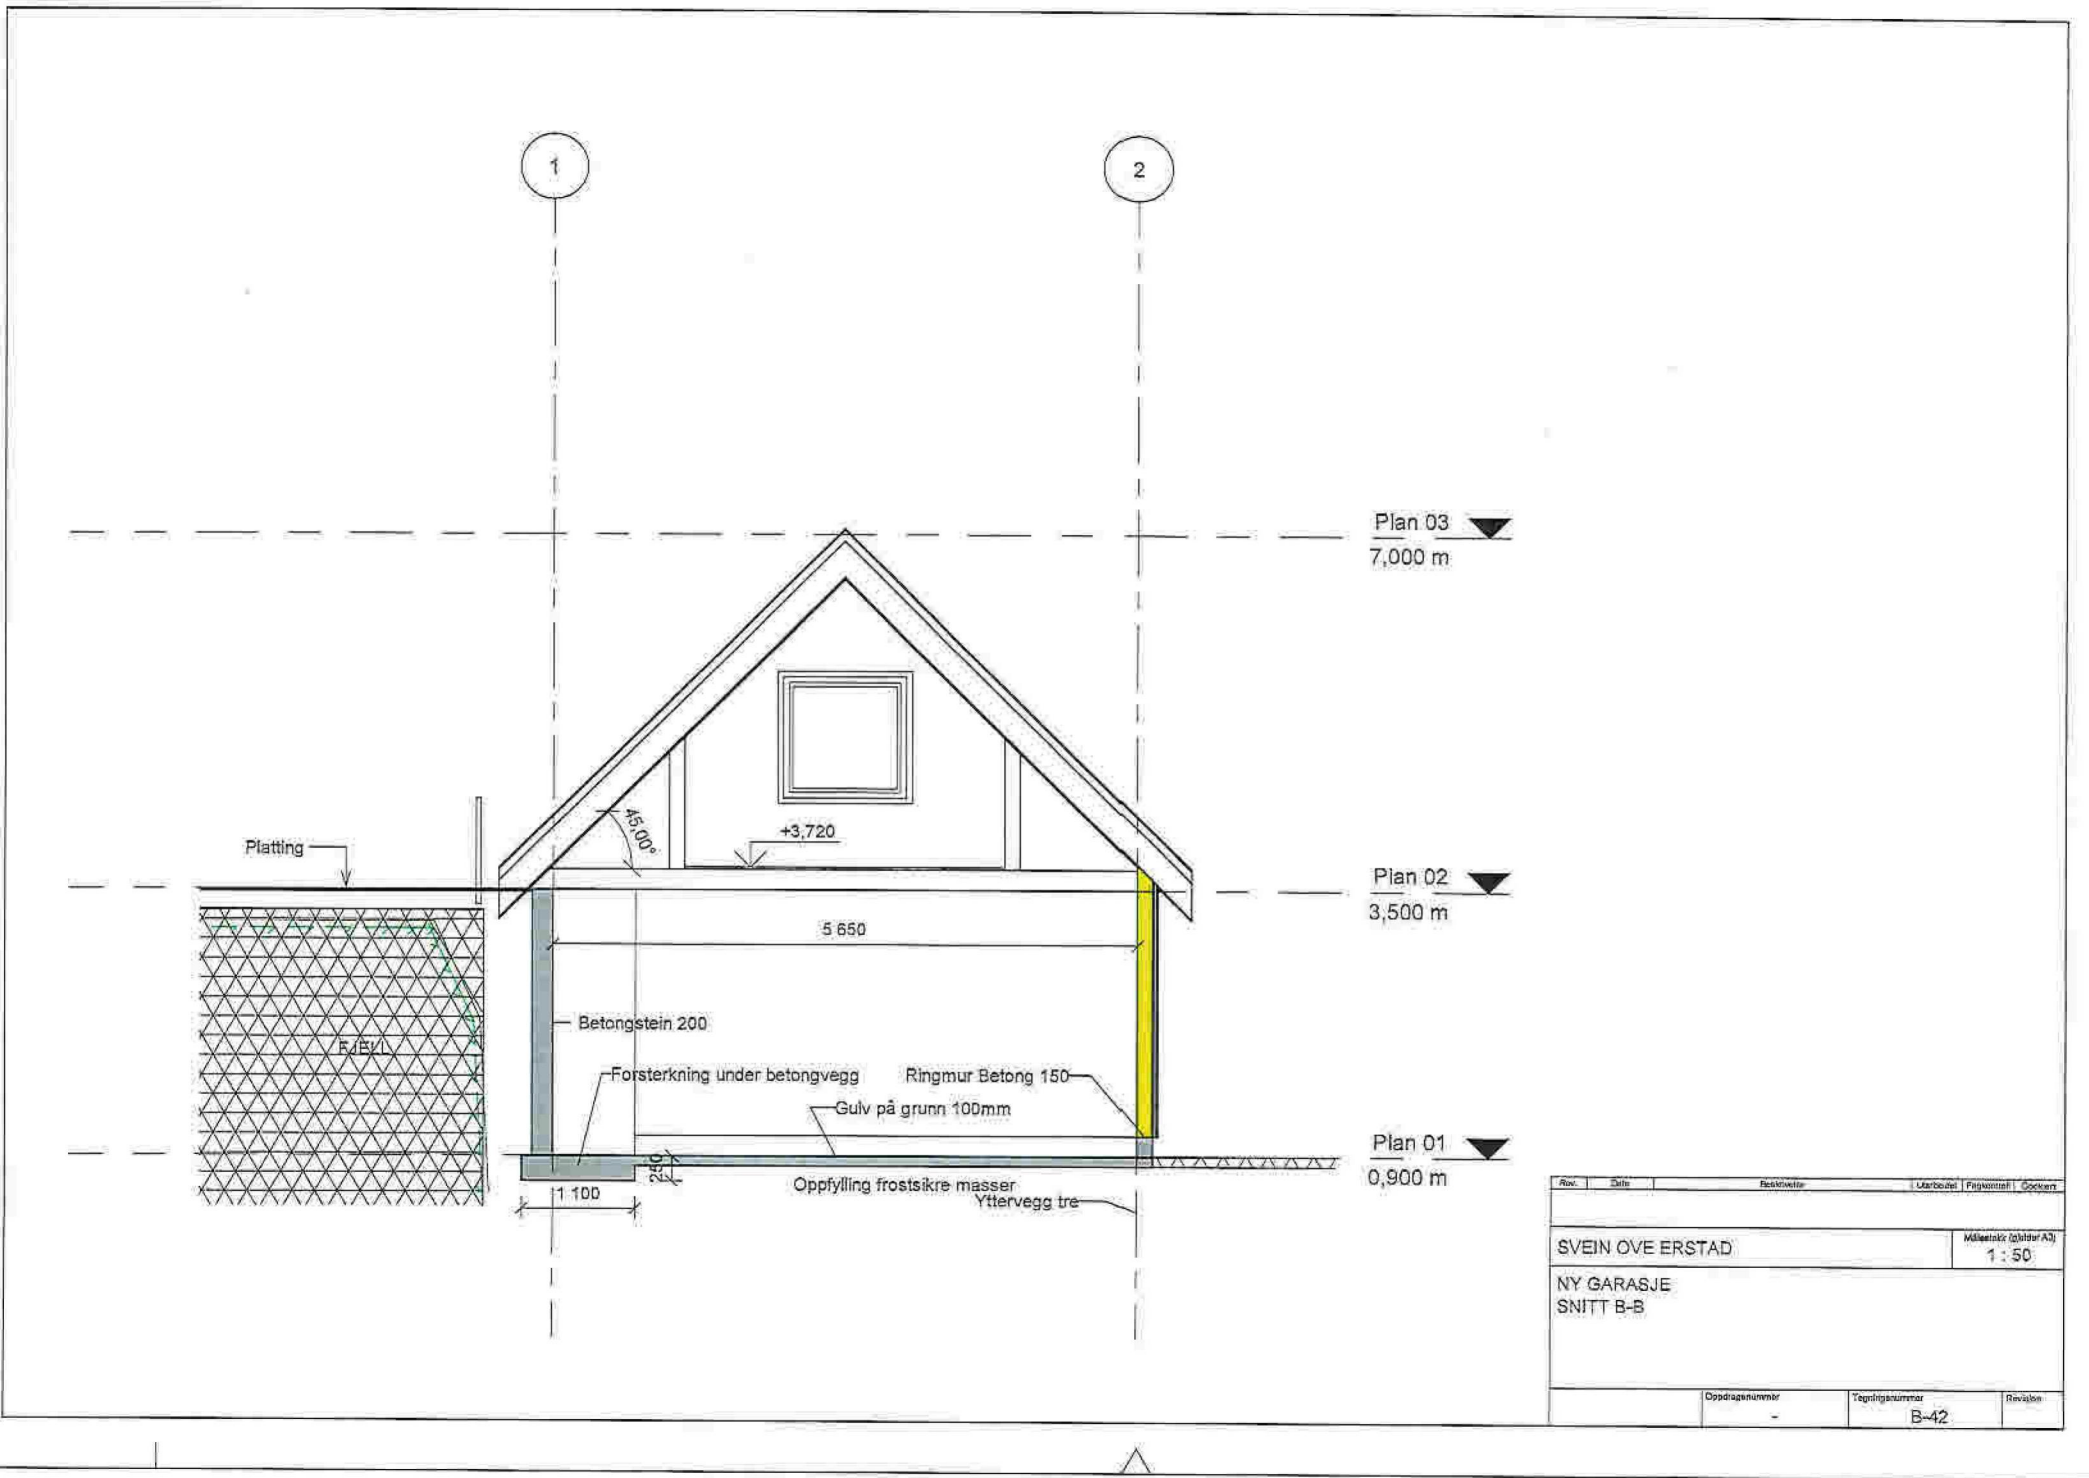


Plan 03
7,000 m


Plan 02
3,500 m

Plan 01
0,900 m

Rev.	Dato	Revisjon	Utarbeidet	Fagvitte	Godkjent
SVEIN OVE ERSTAD					Målestokk (skilte A3) 1 : 50
NY GARASJE SNITT B-B					
		Oppdragsnummer	Teigingsnummer	Revisjon	
		-	B-42		


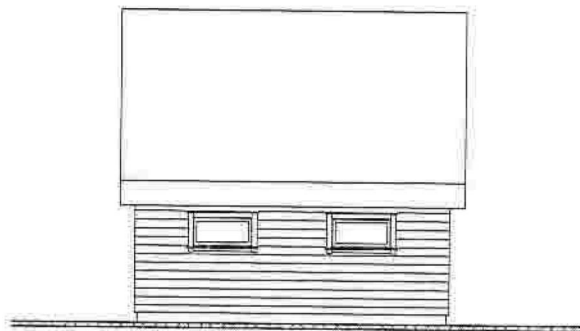


Fasade nordvest
1 : 100

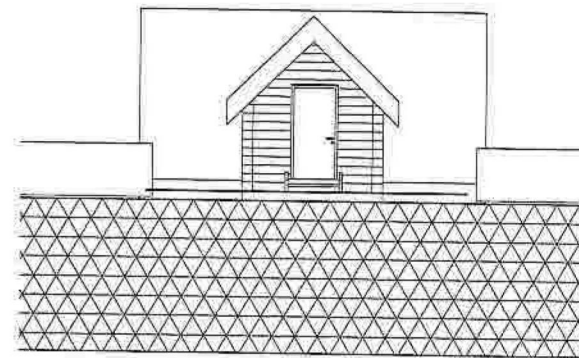

Fasade sørøst
1 : 100

Rev.	Dato	Beskrivelse	Utrettet	Papirformat	Godkjent
SVEIN OVE ERSTAD					Målestokk (gjelder A3) 1 : 100
NY GARASJE FASADER					
		Oppdragsnummer: -	Tegningsnummer: B-45	Revisjon	

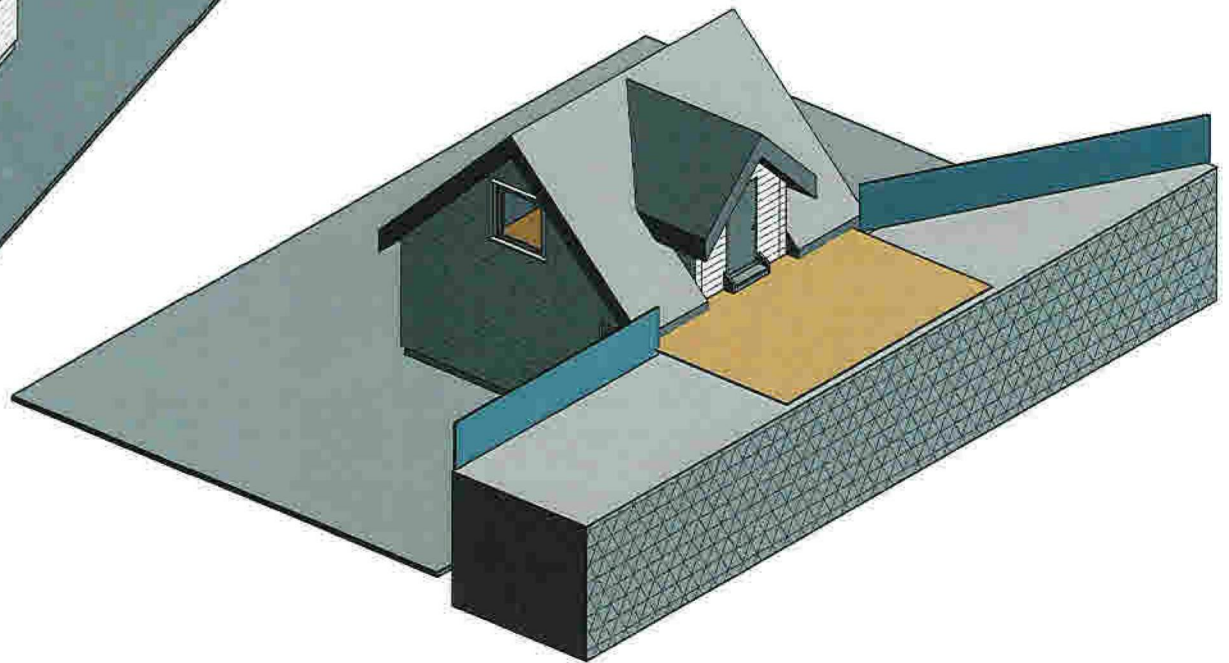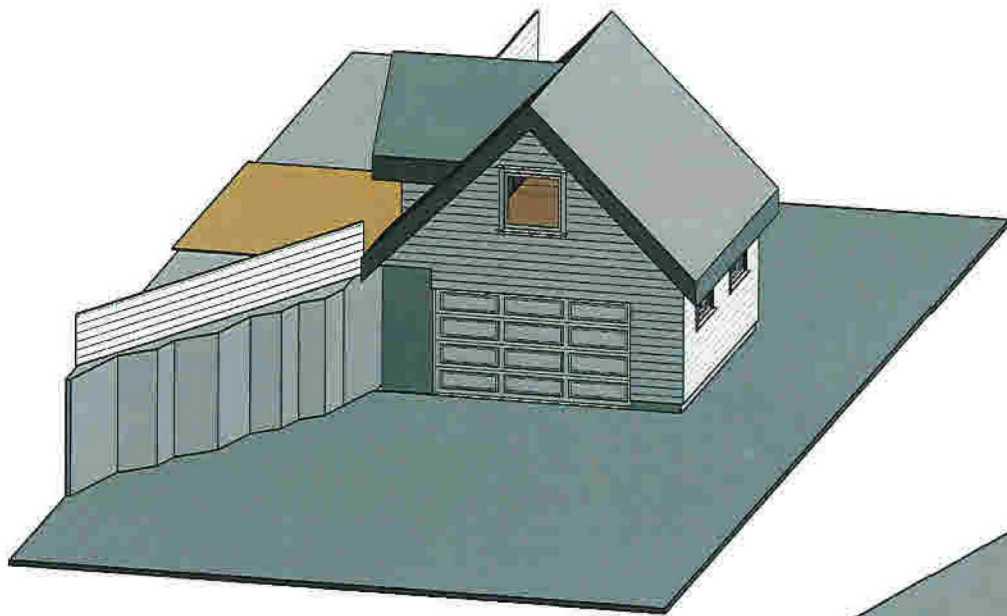

Rev.	Dato	Beskrivelse	Utarbeidet	Godkjort	Godk. av
		SVEIN OVE ERSTAD			Målestokk (gjelder A3)
NY GARASJE 3D					
		Oppdragsnummer	Teikningsnummer	Revisjon	
		-	B-90		