

Tore Håland				
Solevegen Gbrn 24/140, Austreim				
Dato	Kunde/region	Salgskode	Arkivkode	Etalering nr. Løstest nr. 901
30.04.2021	GOB	GOB		
Koordsys: EUREF89, UTM zone 32 Høyderel: NN2000				Skisseprosjekt Skisseprosjekt
Hensynsing		Behøring		



Fra Nord



Fra Vest




Fra Sør




Fra Øst



Topp - plan

Tore Håland				
Solevågen Gbn 24/140, Austrheim				
Dato:	Konv. system:	Colorset:	Målestokk:	
30.04.2021	GOB	GOB		
Koordsys: EUREF89, UTM sone 32 Høyderef: NN2000				
Illustrasjoner 3D-skisser				Etalering nr. 903
Revisjonsnr.	Revisjonsnr.		Skisseprosjekt	

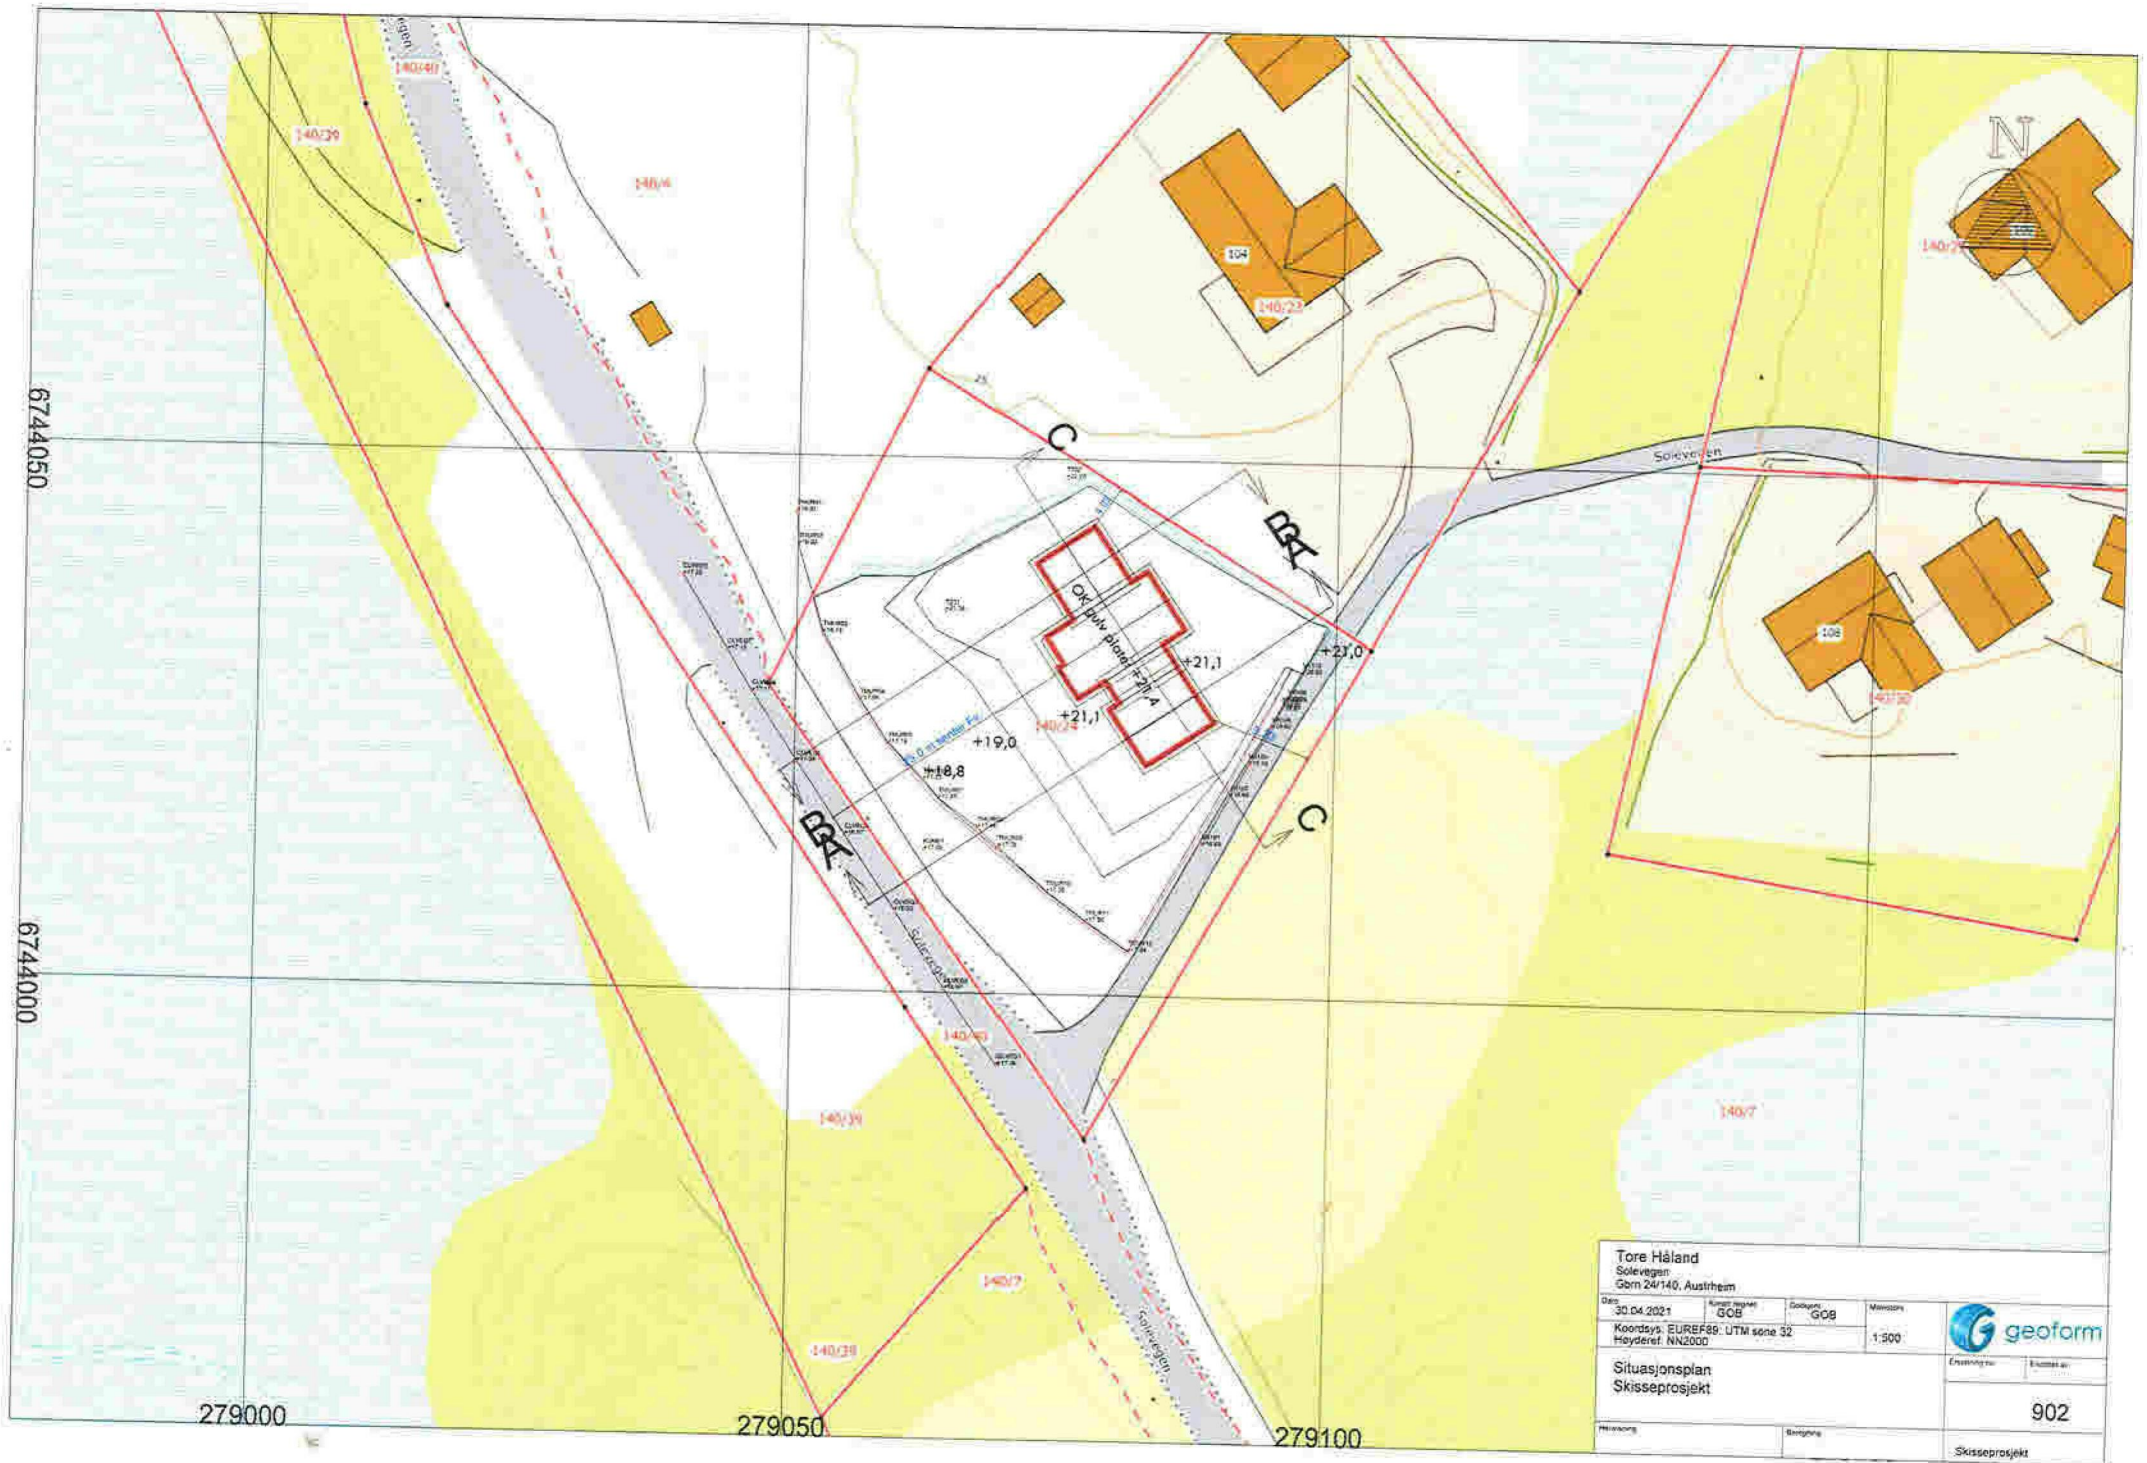

Tore Håland				
Soleveggen				
Gern 24/140, Austrheim				Ekstremtype: Ekstremtype:
Date: 30.04.2021				
Kunde: GÖB	Gedde: GÖB	Målestokk: 1:500	902	
Koordinatsystem: EUREF88, UTM sone 32				
Proyeksjon: Heyderf. NN2000			Skisseprosjekt	
Målestokk:		Skisseprosjekt		