gbnr 157/6

Dato: 29.10.2021 Målestokk: 1:500 Koordinatsystem: UTM 32N

N

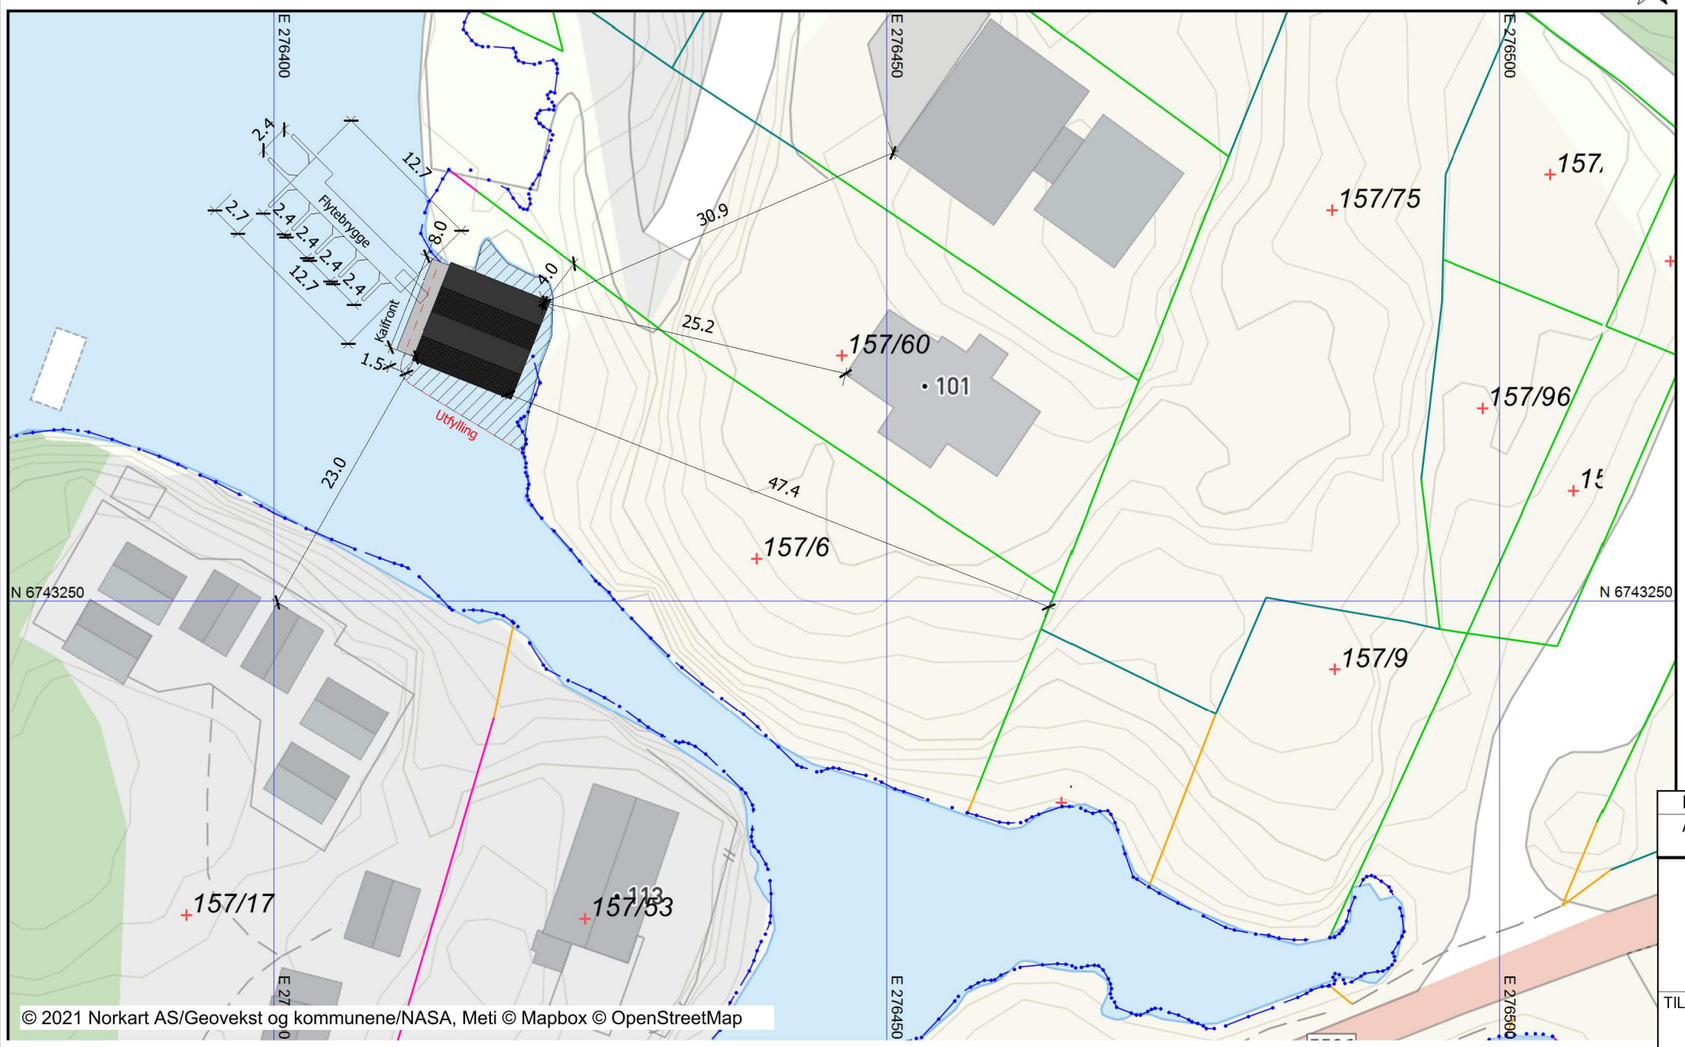

B	Endret dismensjoner og utforming (flytebrygge)		26.04.2022
A	Endret plasseringen og størrelsen på naustene og flytebryggen		07.04.2022

ing. asbjørn danielsen as
RÅDGIVENDE INGENIØRER I BYGGTEKNIKK
Fabrikkgaten 5, 5059 Bergen E-post: asbjorn@asdaniel.no Tlf: 900 73 123

TILTAKSHAVER:
Kåre Berge

PROSJEKT:
Naust i Austrheim

TEGNINGSTITTEL:
Situasjonsplan

STATUS TEGNING:
Byggemeldingstegning

MÅLESTOKK: 1:500	DATO: 04.11.2022	PROSJEKT NR: 20.1786	
	TEGNET AK	TEGNING 4	REVISJON: B
	EGENKONTROLL AK		
TEGNFORMAT: A3	UAVHENGIG AD		

27.04.2022 12:18:45