


N6743362, Ø276478 +

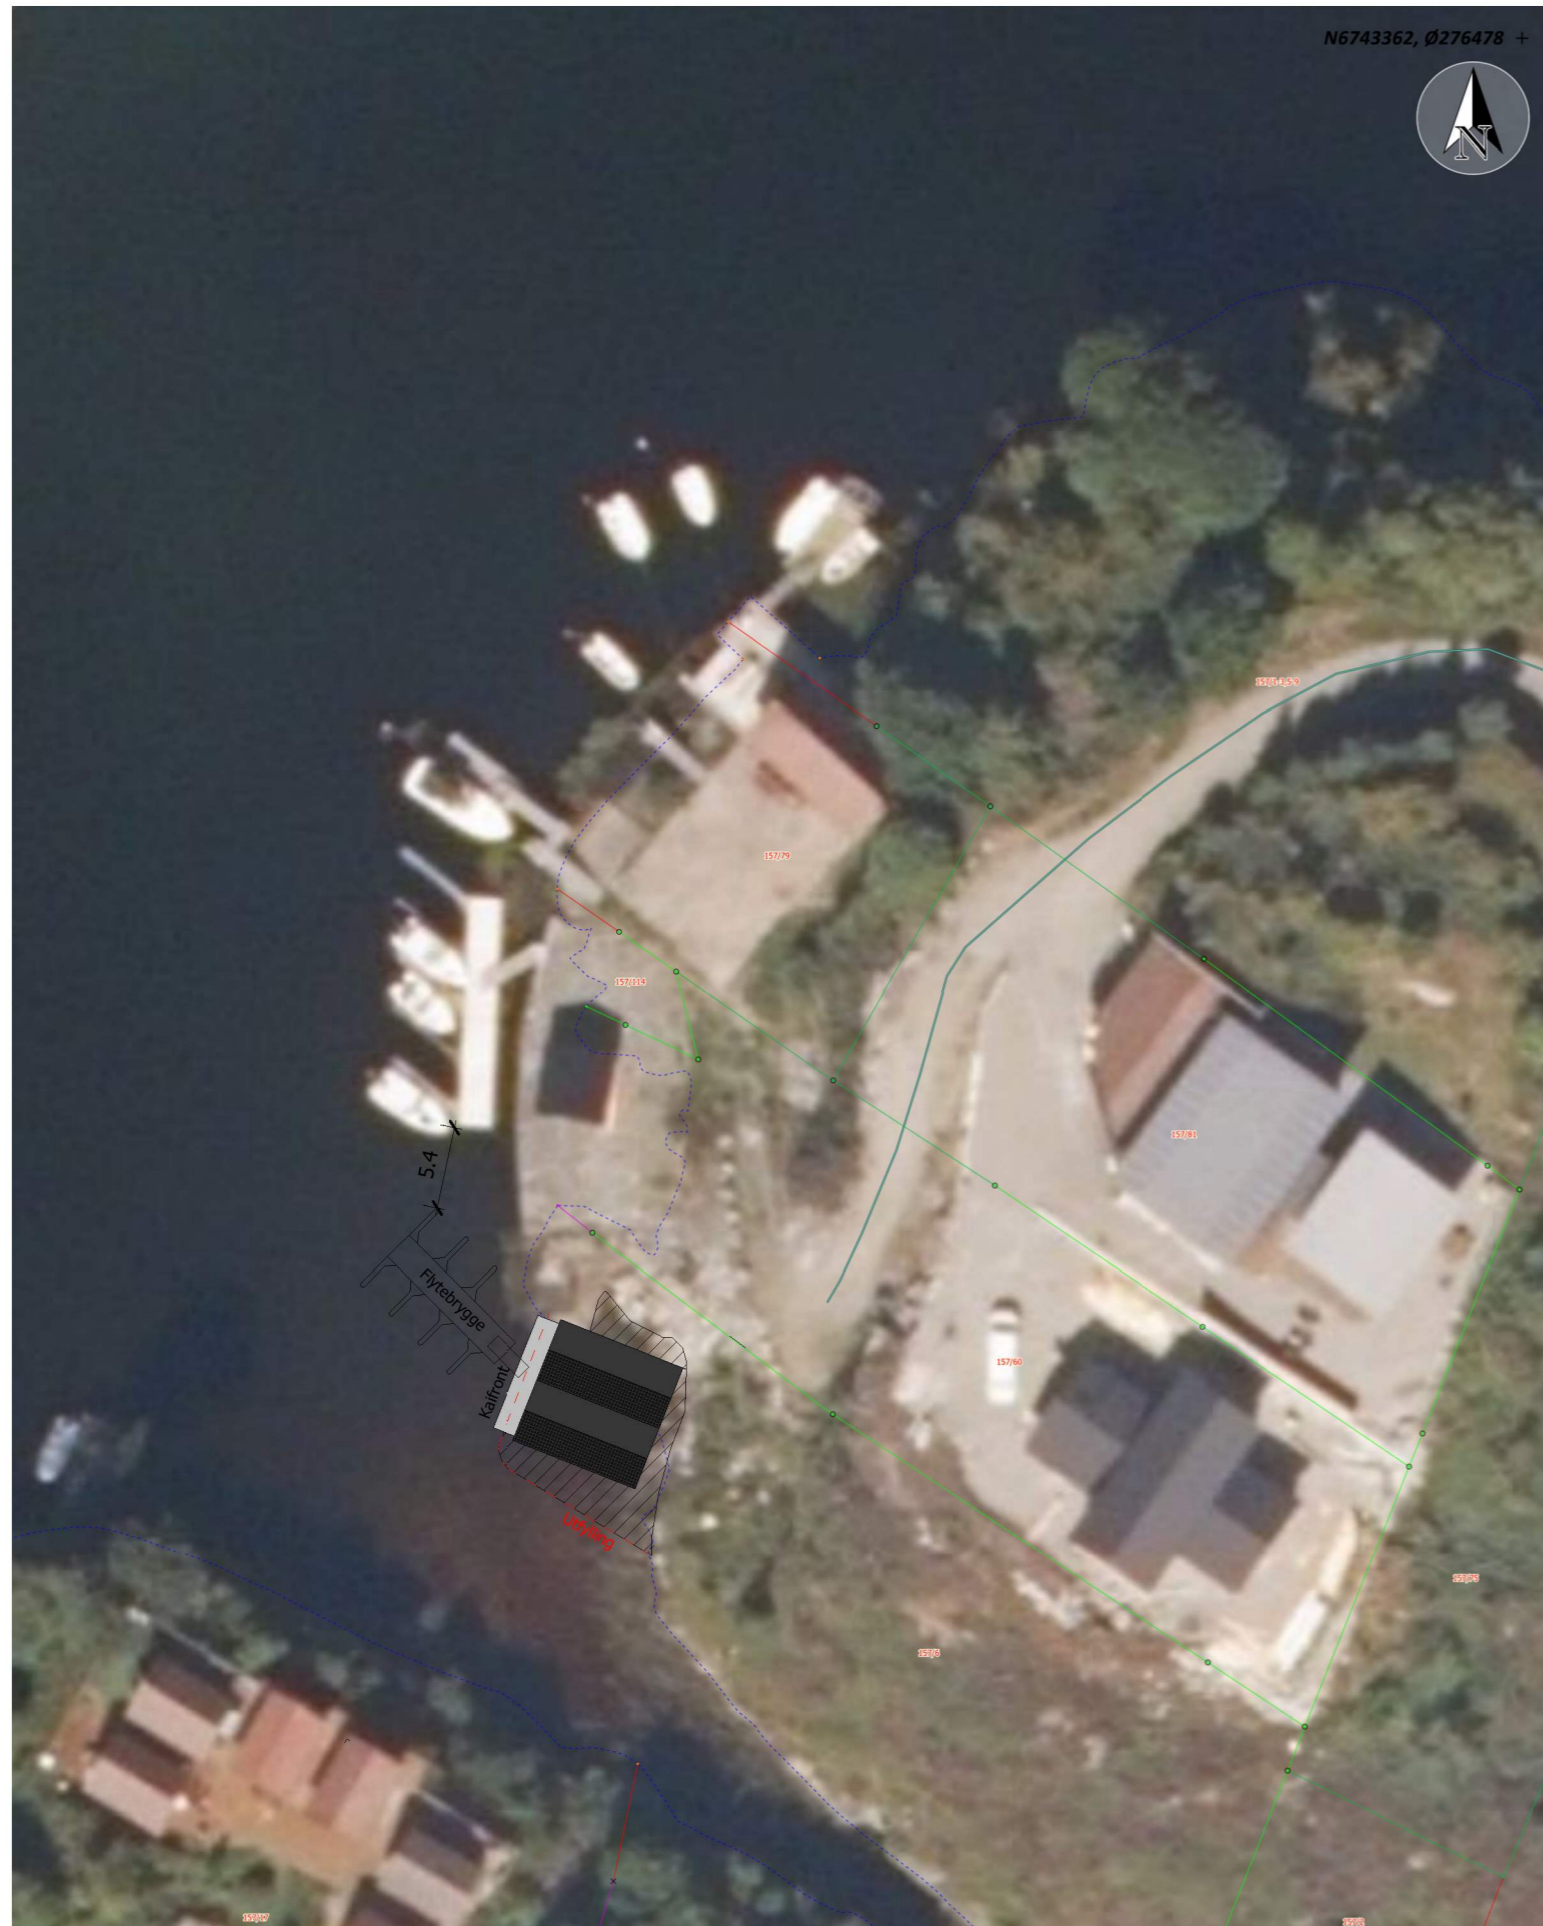

**ing. asbjørn danielsen as**  
RÅDGIVENDE INGENIØRER I BYGGTEKNIKK

Fabrikkgaten 5, 5059 Bergen E-post: asbjorn@asdaniel.no Tlf: 900 73 123

TILTAKSHAVER:

**Kåre Berge**

PROSJEKT:

**Naust i Austrheim**

TEGNINGSTITTEL:

**Situasjonsplan - Omsøkt tiltak i forhold til eksisterende flytebrygge**

STATUS TEGNING:

**Søknadstegning**

MÅLESTOKK:  
1:500

DATO:  
07.04.2022

PROSJEKT NR:  
**20.1786**

TEGNET  
AD

TEGNING

**5**

REVISJON:

TEGNFORMAT:  
A3

UAVHENGIG  
AD