
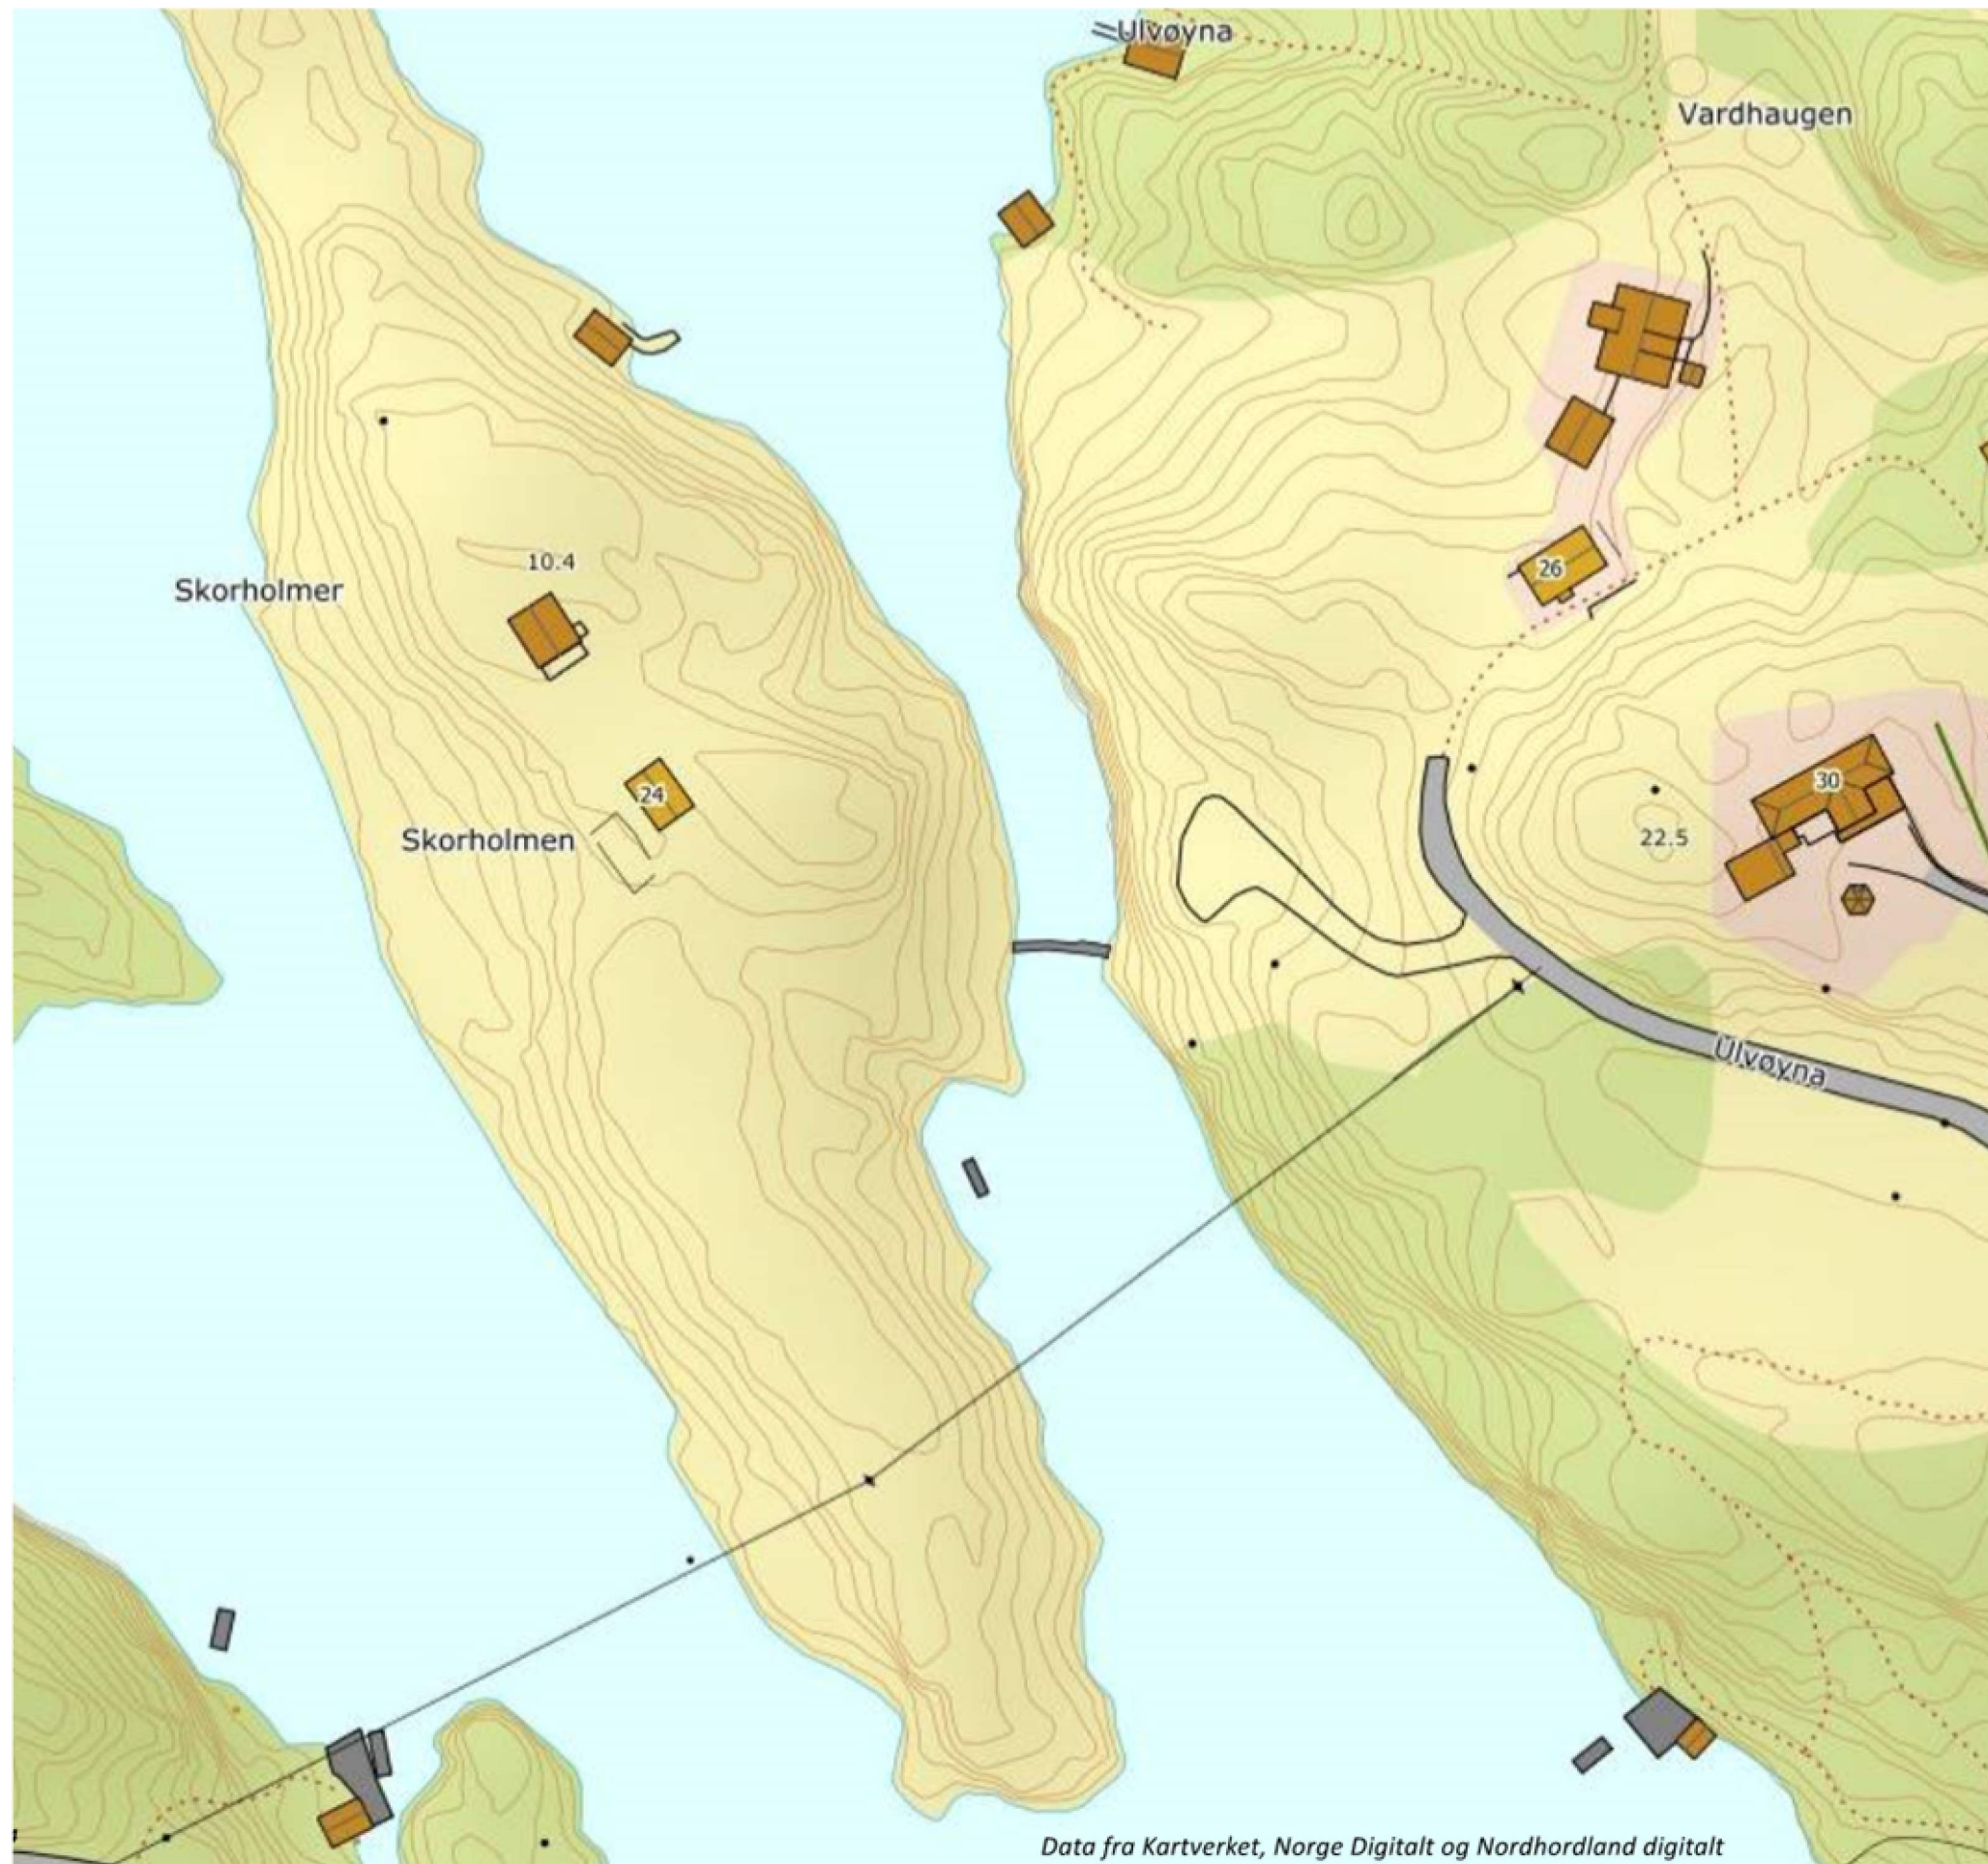


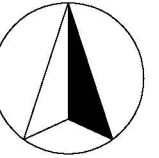

0 03.05.2022 Søknadstegninger

KVALBEIN KORSØEN ARKITEKTUR AS

Org.Nr: 998 007 208 MVA

Møllendalsveien 17

5006 Bergen

Tel: 41 20 34 44

Prosjekt:

Einebustad Skorholmen

for Siri Kaland & Tore Myklebusthaug

Ulvøyna 24, Austrheim Kommune

Gnr./Bnr. 146/1

Søknadstegninger

Tegning: Basiskart

Tegningsnummer: A10-02

Målestokk: 1:1000 /A3

Tegnet av: POL

Kontroll: EKK

Revisjon: 0