




SNITT C

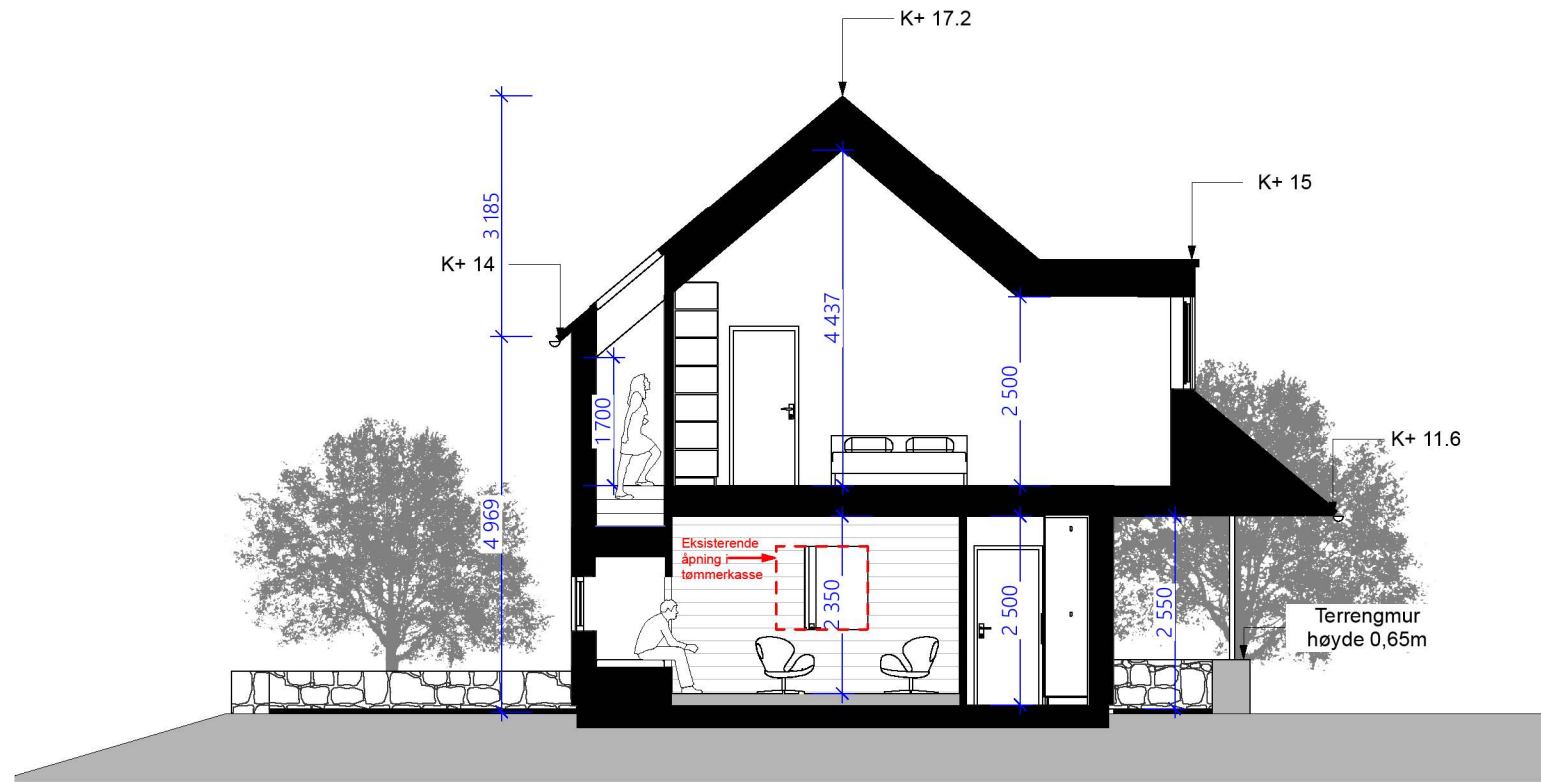

SNITT B

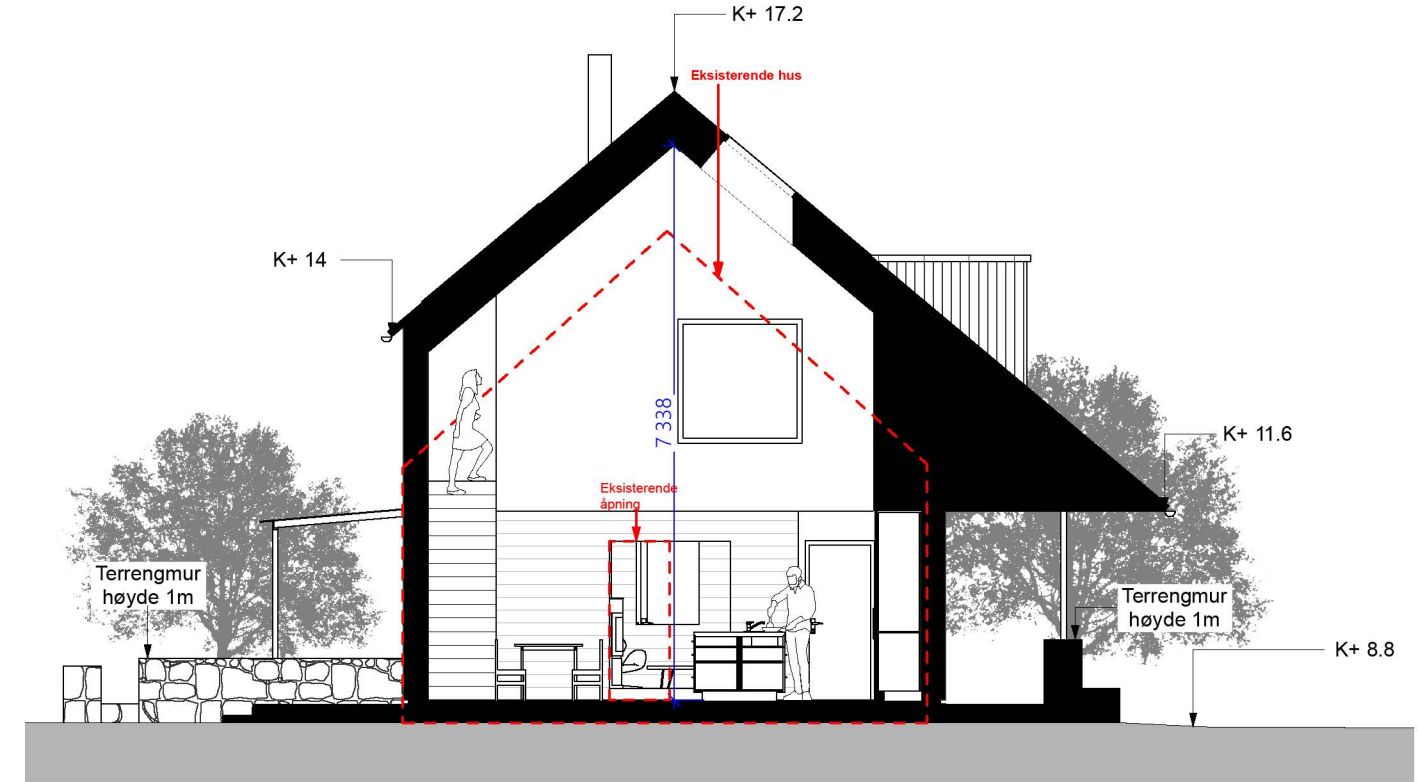

SNITT A

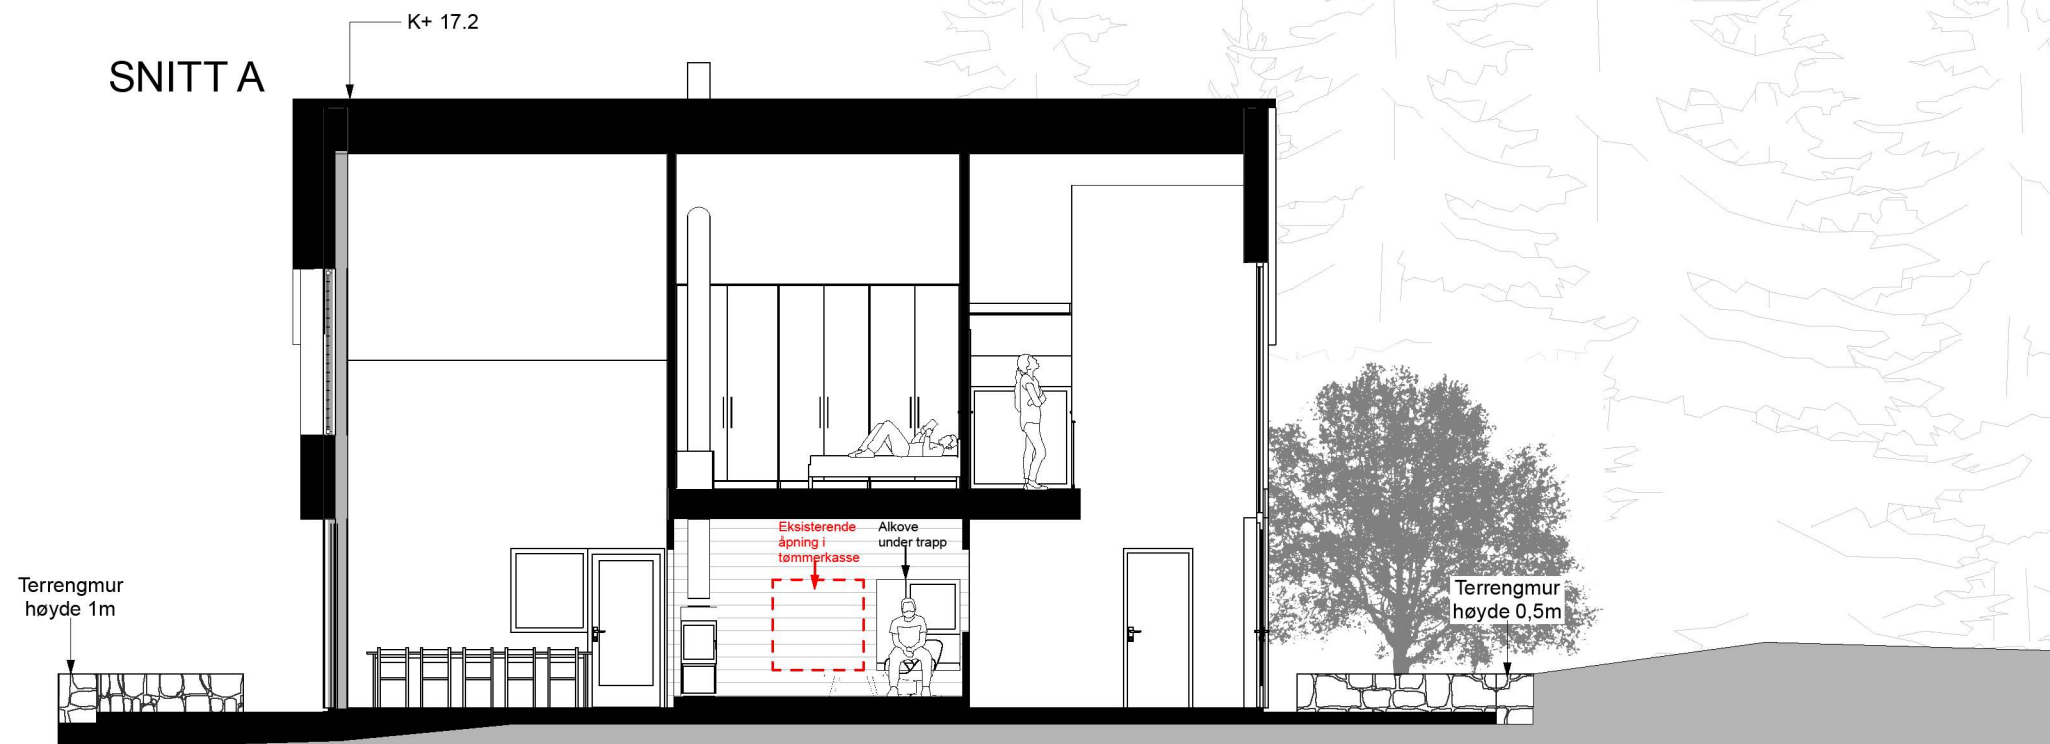

0 03.05.2022 Søknadstegninger

KVALBEIN KORSEEN ARKITEKTUR AS

Org.Nr: 998 007 208 MVA

Møllendalsveien 17

5006 Bergen

Tel: 41 20 34 44

Prosjekt:

Einebustad Skorholmen

for Siri Kaland & Tore Myklebusthaug

Ulvøyna 24, Austrheim Kommune

Gnr./Bnr. 146/1

Søknadstegninger

Tegning: Snitt

Tegningsnummer: A30-01

Målestokk: 1:100 /A3

Tegnet av: POL

Kontroll: EKK

Revisjon: 0