

Prosjektnr. 2021073	Dato opprettet 18.03.2021
Type tegning Situasjonsplan	Revisjon nr.

- Uteoppholdsareal
- Nytt tiltak
- Vei/ parkering
- Opparbeidet / atkomst
- Grøntareal

Revisjoner			
Rev	Beskrivelse	Dato	Sign
B	Senking av bygg og parkering 1 meter.	03.08.21	OBK

Fase
Søknadstegninger

arkoconsult
 ARKOCONSULT AS, Postboks 103, 5291 Valestrandfossen
 Tel.: 56390003 - Fax.: 56191130 - Mob.: 93241511
 Mail: post@arkoconsult.no - Org.nr. 918 269 665 MVA

Tiltakshaver
DIN HEIM - KALAND BOLIG AS
 Sign. OBK
 Dato 03.08.2021


Prosjekt
Ny- 2 st. 4 mannsbolig m/ parkering
 Gnr/ Bnr 131/277
Austrheim Kommune
 Kontroll IRR
 Dato 03.08.21

Målestokk
1:500

Tegningsnr.:
2021073A10-01

Type tegning:
Situasjonsplan
 Format
A3

I HENHOLD TIL LOVVERK ER DENNE TEGNINGEN ARKOCONSULT AS SIN EIENDOM. DENNE TEGNINGEN KAN IKKE BLI BRUKT, OFFENTLIGGJORT ELLER GIS VIDERE TIL TREDJEPART UTEN VÅRT SKRIFTLIGE SAMTYKKE. OVERTREDELSE AV DETTE KAN FØRE TIL SØKSMÅL. OBS! TEGNINGEN KAN PRINTES I FEIL SKALA. IKKE TA MÅL DIREKTE PÅ TEGNING. BRUK KUN OPPGITTE MÅL.

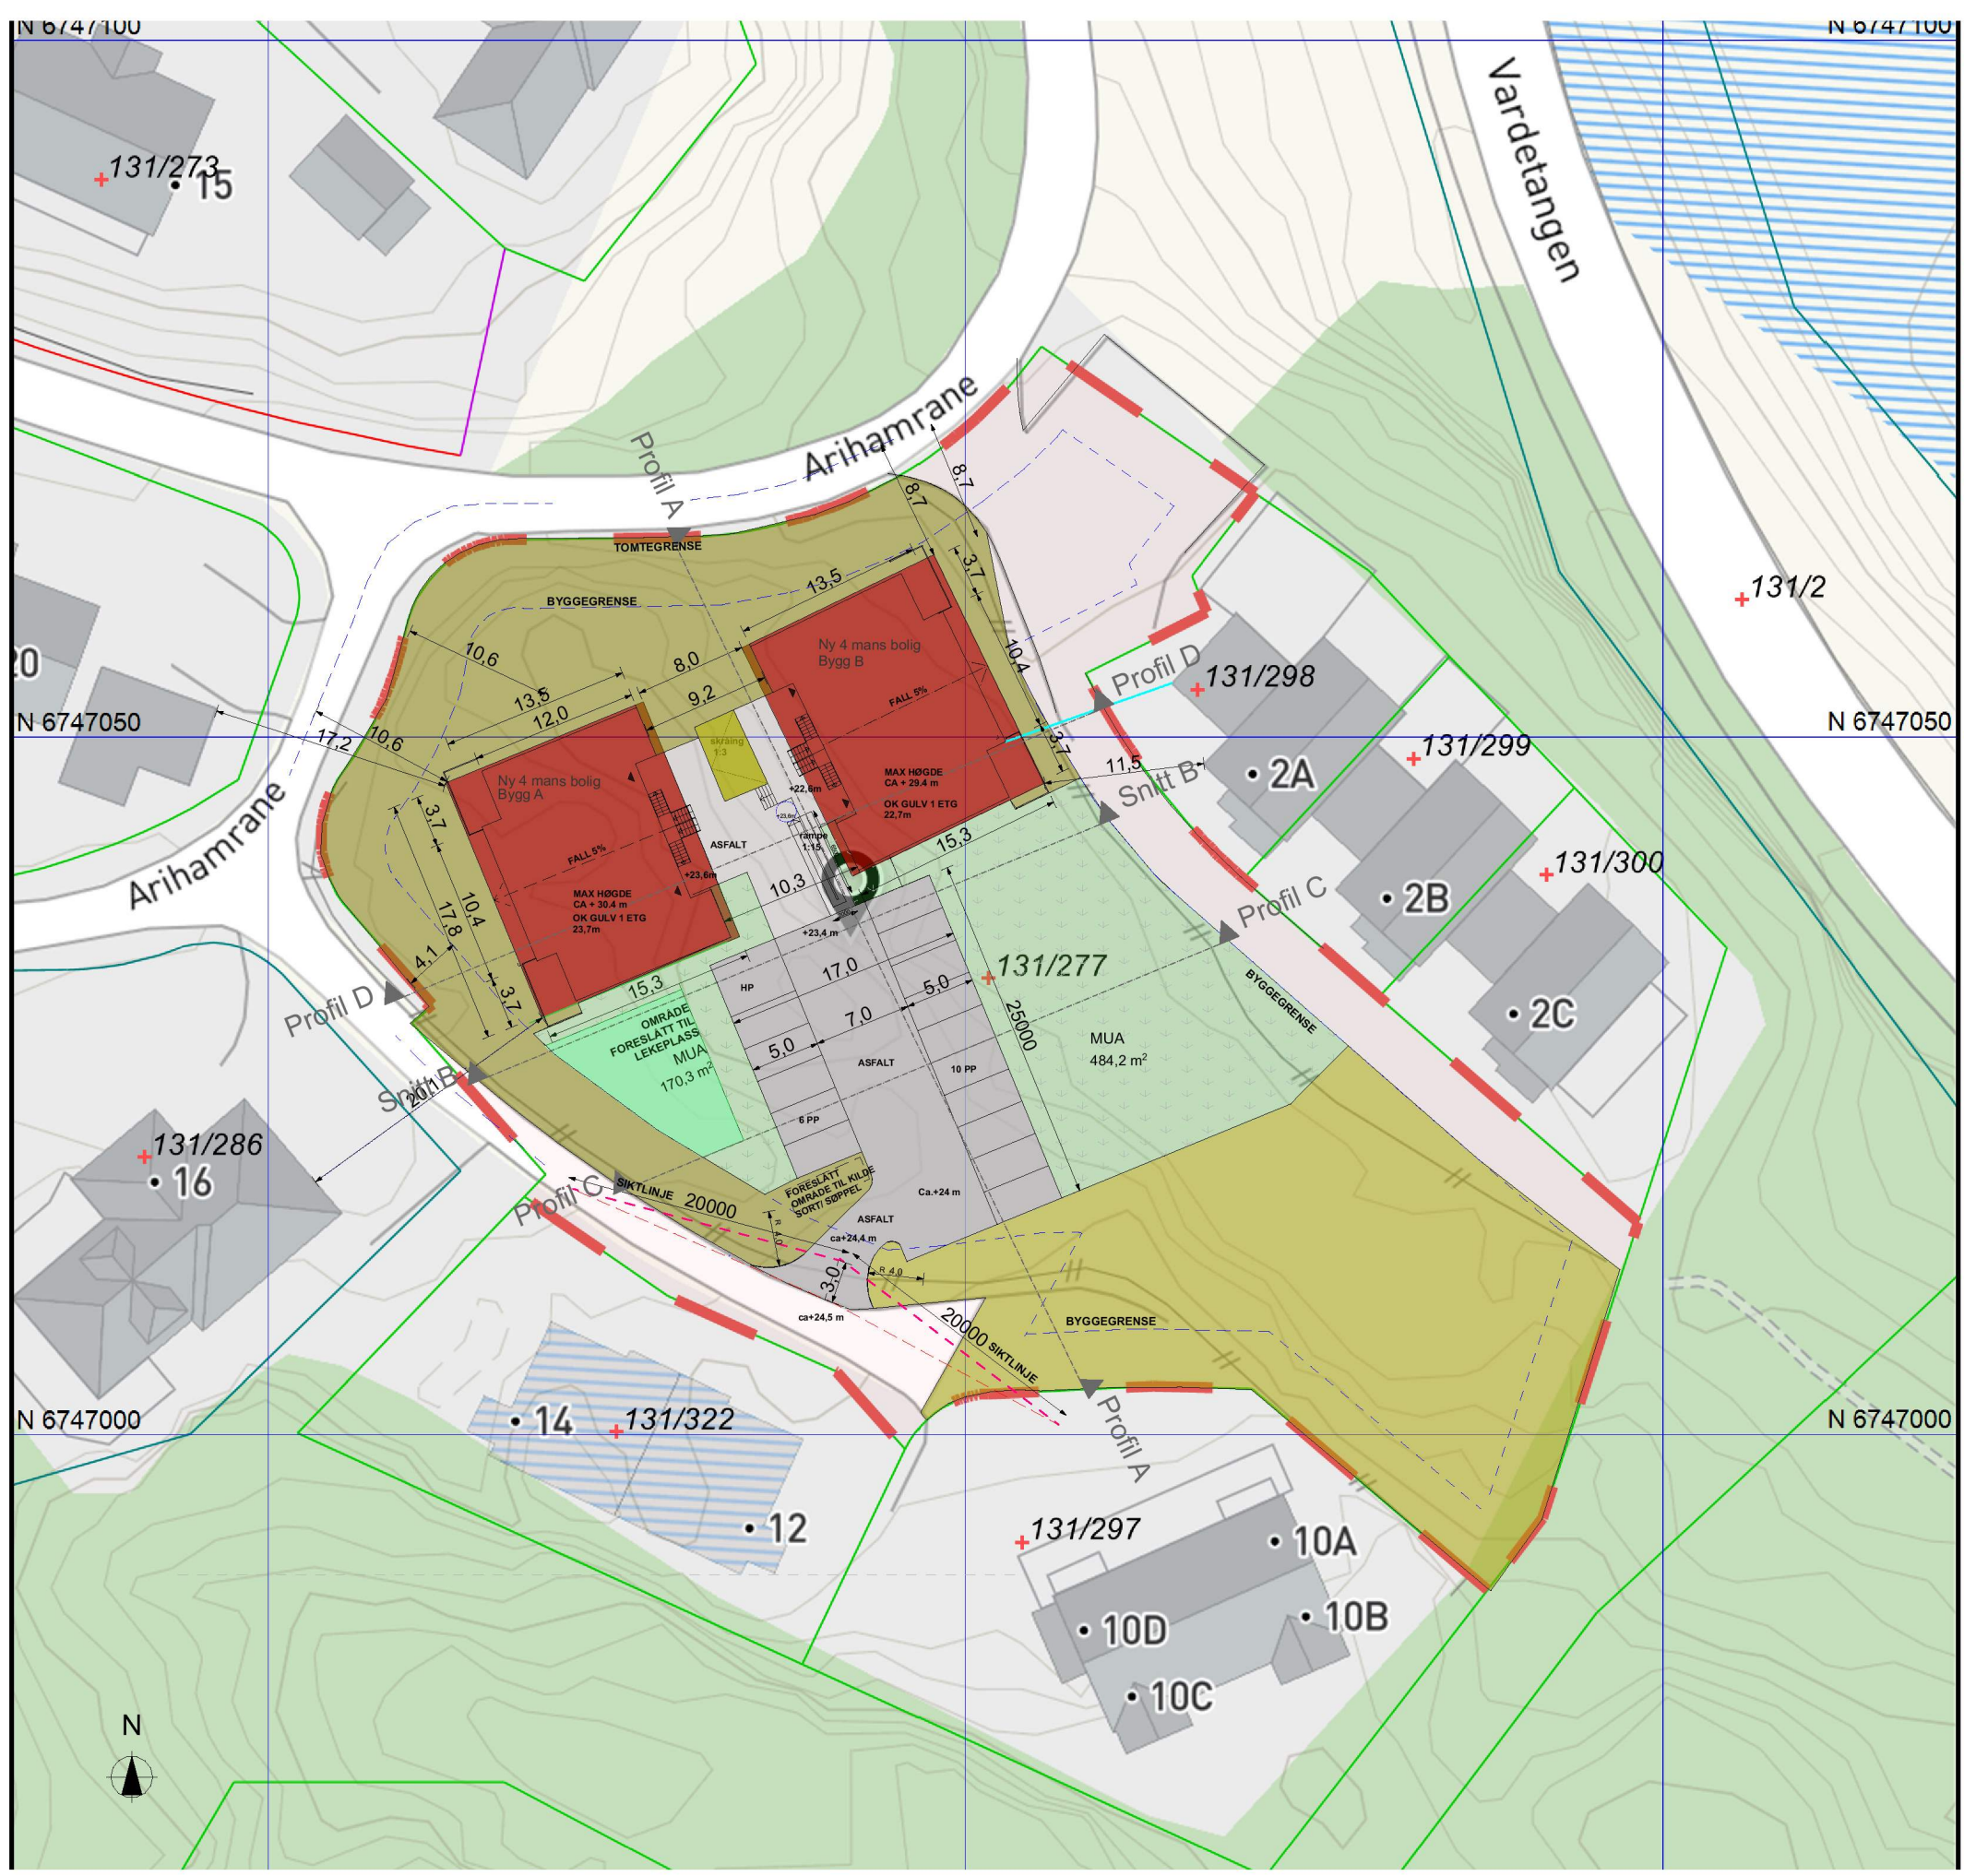

1:500 Situasjonsplan