


Senterposisjon: -46188.48, 6782367.17
 Koordinatsystem: EPSG:25833
 Utskriftsdato: 02.04.2022

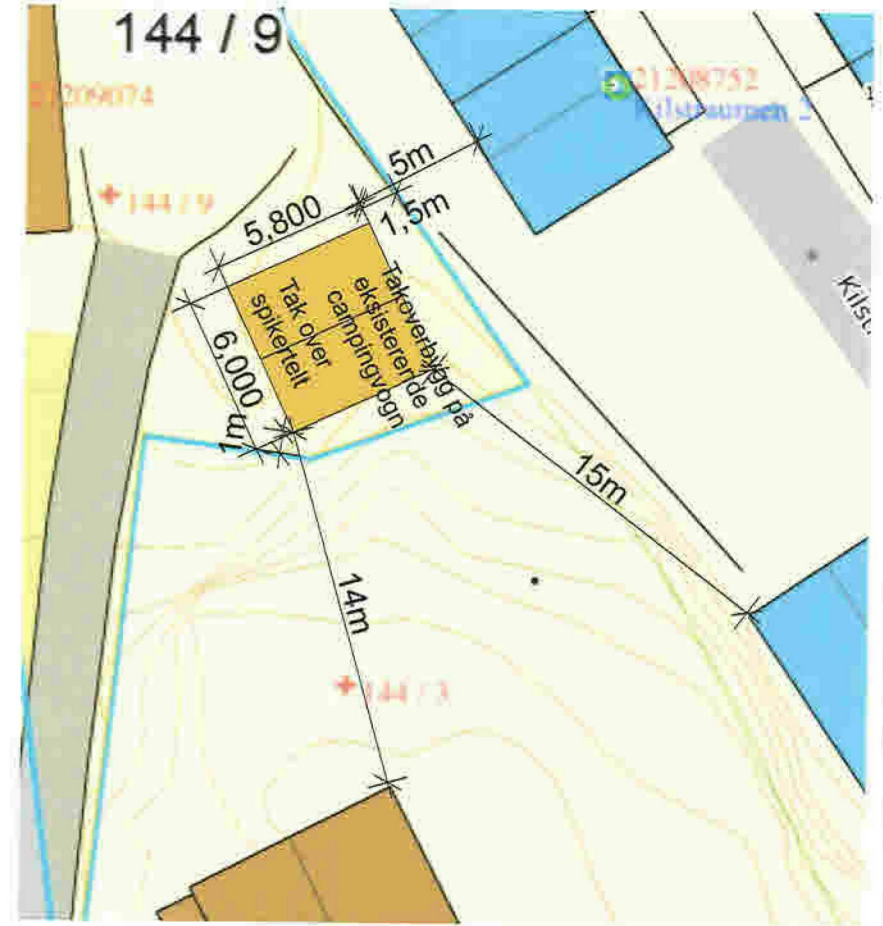

Utklipp

Situasjonsplan

1:200

Denne tegningen er tegnet på ark A3
 og skrevet ut på ark A4

Prosjekt: Spikertelt + takoverbygg på campingvogn	Gnr./Bnr./Festnr.: 144/9
Tilskjriver: Sigurd Vik Bakkeys 31 5953 Fønnes	
Prosjekterende: Selvbygger	Dato: 03.04.2022
© Alle rettigheter tilhører utførende for prosjektering, kopiering eller bruk av disse tegningene er forbudt uten skriftlig samtykke	
Tegning: Situasjonsplan	Målestokk: 1:500, 1:200 Tegningsnr.: A10-01

9.6.2022