


MERKNADER:

Det tas forbehold om mulig nedforet himling pga. tekniske føringer. Arealer er beregnet ut fra tegning og er oppgitt iht. NS3940. Detaljprosjektering og bygningsmessig utførelse kan påvirke arealer i mindre grad.

Før bestilling av kapitalvarer som vindu, precut, takstoler etc., samt oppstart på byggeplass, vil det være behov for at detaljprosjektering er gjennomført for å sikre riktig leveranse.

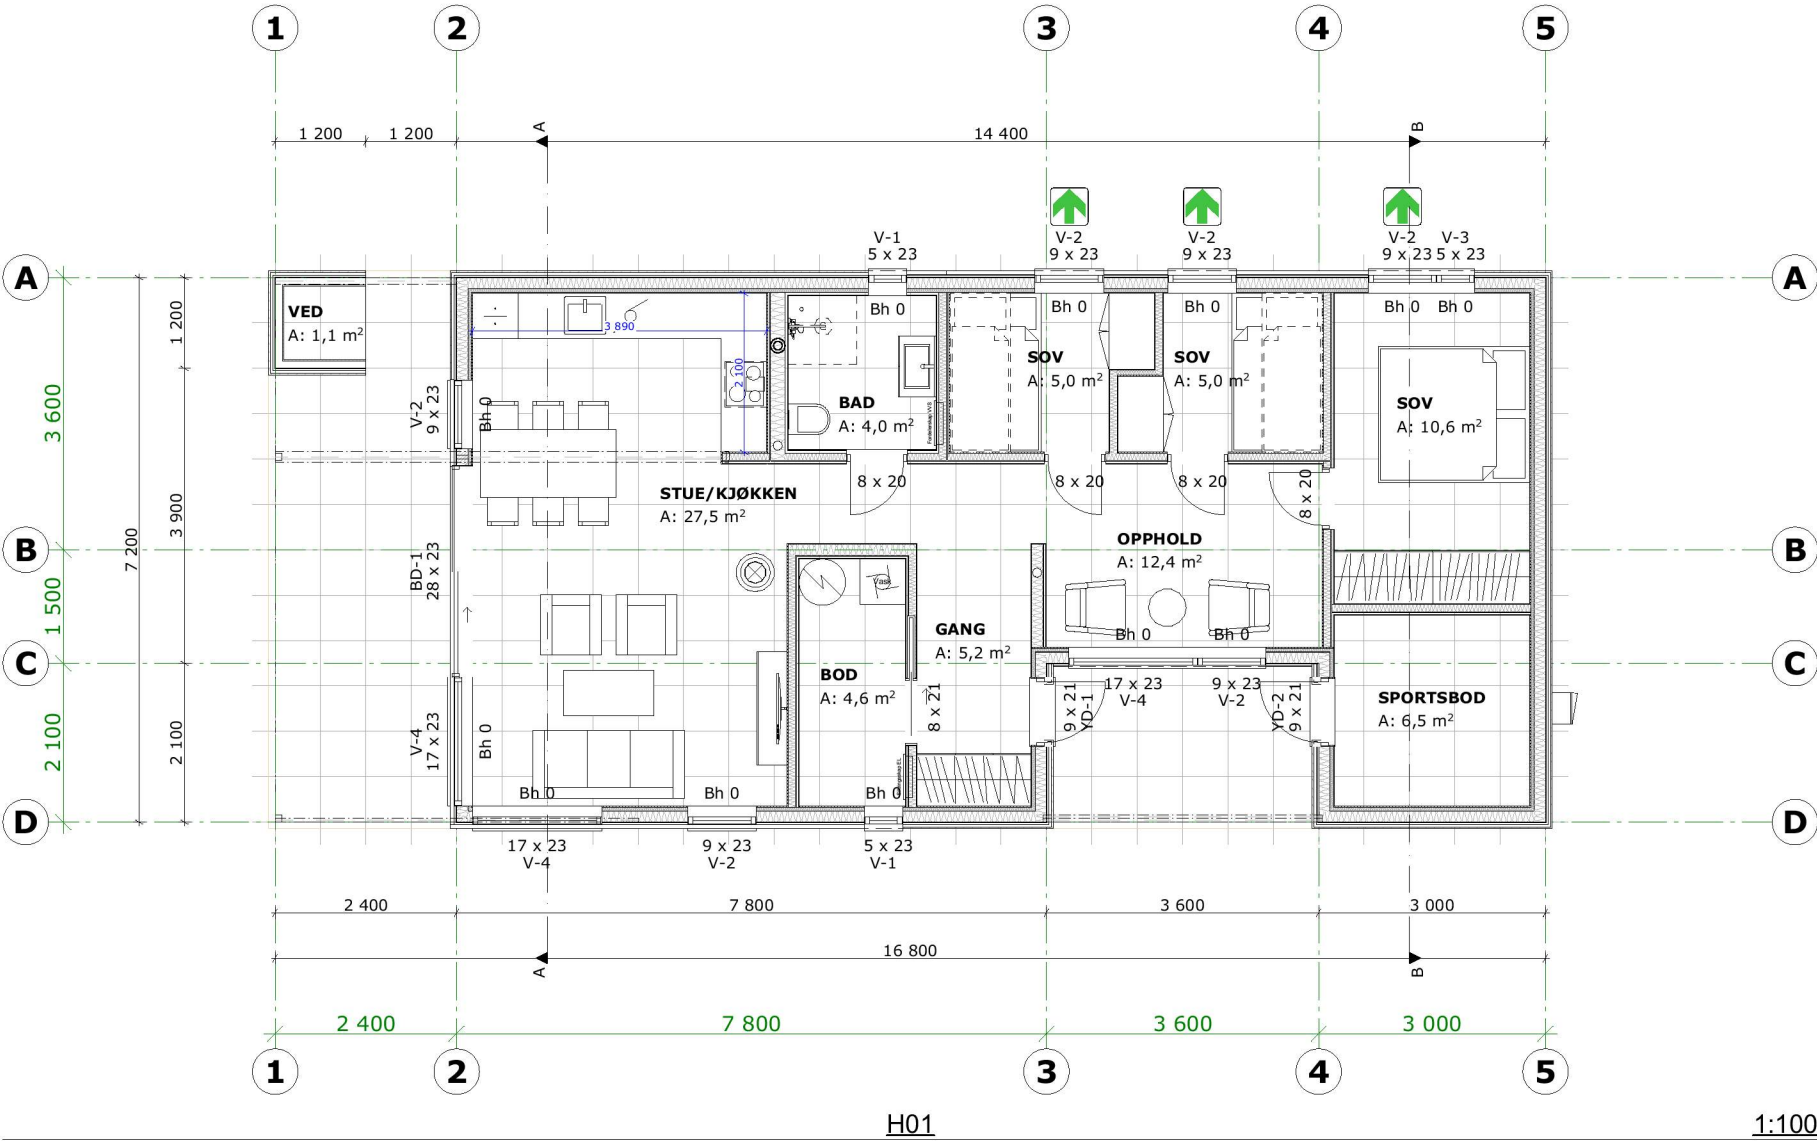

Oppvarmet BRA:	BYA:	VOLUM:	ENERGIMERKE
86,3 m ²	125,2 m ²	m ³	
BRA H01 + VEDBOD:		BRA TOTALT:	
86,3 + 1,1 m ²		87,4 m ²	
P-ROM:	S-ROM:	Utnyttelse %BYA:	
75,1 m ²	11,2 m ²	%	

BYGGEKOMMUNE:	GNR/BNR:	POSTNR:	POSTSTED:
Byggekommune	gnr/bnr	XXXX	By
ADRESSE:			MOH:
Adresse			moh

TEGNET AV:	KONTROLLERT AV:	DATO:	FORMAT:
KGH	SØ	21.10.21	A3

PROSJEKT:	PROSJEKTNR.:
Skarven	XX-XXXX
TEGNINGEN VISER:	TEGNING NR.:
Plan H01	ARK-2-1-01
STATUS:	MÅLESTOKK:
Byggemelding	1:100

TILTAKSHAVER:

Tiltakshaver

BYGGEFIRMA:





NORGESHUS
- det du vil ha

INGENIØR- OG ARKITEKTKONTORET NORGESHUS AS, PB 161, 7223 MELHUS, TLF: 72 85 69 00	
TEGNINGEN ER BESKYTTET ETTER LOV OM OPPHAVSRETT OG EIES AV NORGESHUS AS. TEGNINGER SKAL IKKE BENYTTES UTEN VÅR TILLATELSE. TEGNINGEN GJELDER IKKE SOM ARBEIDSTEGNING.	REV. •

MERKNADER:

Det tas forbehold om mulig nedforet himling pga. tekniske føringer. Arealer er beregnet ut fra tegning og er oppgitt iht. NS3940. Detaljprosjektering og bygningsmessig utførelse kan påvirke arealer i mindre grad.

Før bestilling av kapitalvarer som vindu, precut, takstoler etc., samt oppstart på byggeplass, vil det være behov for at detaljprosjektering er gjennomført for å sikre riktig leveranse.

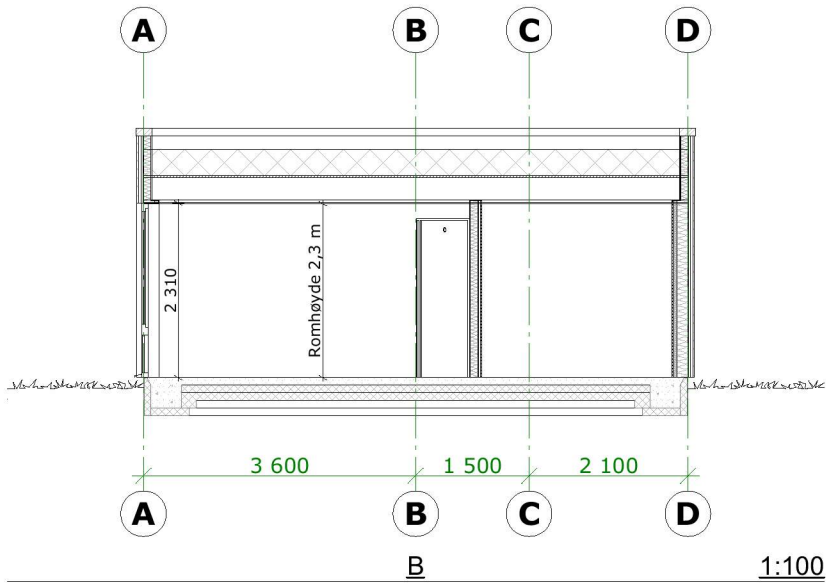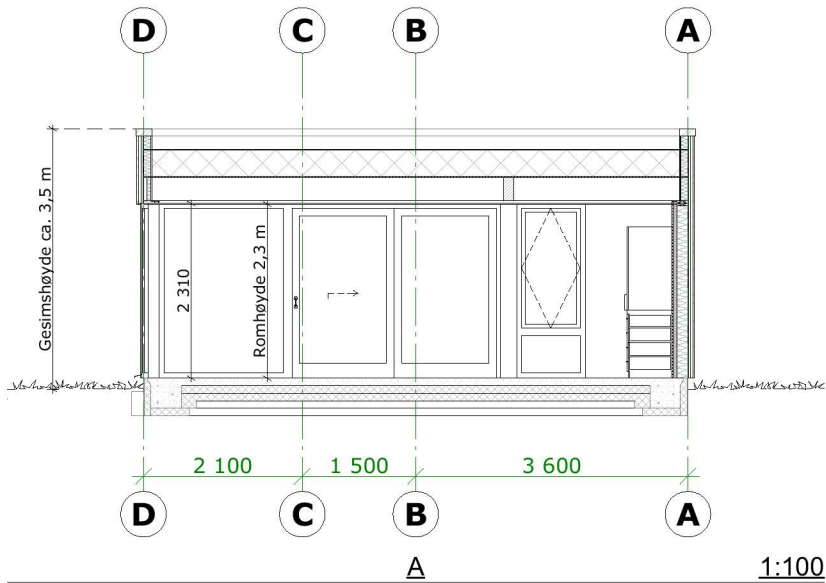

Oppvarmet BRA:	BYA:	VOLUM:	
86,3 m ²	125,2 m ²	m ³	
BRA H01 + VEDBOD:		BRA TOTALT:	ENERGIMERKE
86,3 + 1,1 m ²		87,4 m ²	
P-ROM:	S-ROM:	Utnyttelse %BYA:	
75,1 m ²	11,2 m ²	%	

BYGGEKOMMUNE:	GNR/BNR:	POSTNR:	POSTSTED:
Byggekommune	gnr/bnr	xxxx	By
ADRESSE:			MOH:
Adresse			moh

TEGNET AV:	KONTROLLERT AV:	DATO:	FORMAT:
KGH	SØ	21.10.21	A3

PROSJEKT:	PROSJEKTNR.:
Skarven	XX-XXXX
TEGNINGEN VISER:	TEGNING NR.:
Snitt A og B	ARK-2-2-01
STATUS:	MÅLESTOKK:
Byggemelding	1:100

TILTAKSHAVER:

Tiltakshaver

BYGGEFIRMA:



NORGESHUS
- det du vil ha

INGENIØR- OG ARKITEKTKONTORET NORGESHUS AS, PB 161, 7223 MELHUS, TLF: 72 85 69 00	
TEGNINGEN ER BESKYTTET ETTER LOV OM OPPHAVSRETT OG EIES AV NORGESHUS AS. TEGNINGER SKAL IKKE BENYTTES UTEN VÅR TILLATELSE. TEGNINGEN GJELDER IKKE SOM ARBEIDSTEGNING.	REV. •


MERKNADER:

Det tas forbehold om mulig nedforet himling pga. tekniske føringer. Arealer er beregnet ut fra tegning og er oppgitt iht. NS3940. Detaljprosjektering og bygningsmessig utførelse kan påvirke arealer i mindre grad.


Før bestilling av kapitalvarer som vindu, precut, takstoler etc., samt oppstart på byggeplass, vil det være behov for at detaljprosjektering er gjennomført for å sikre riktig leveranse.



Fasade 1 1:100

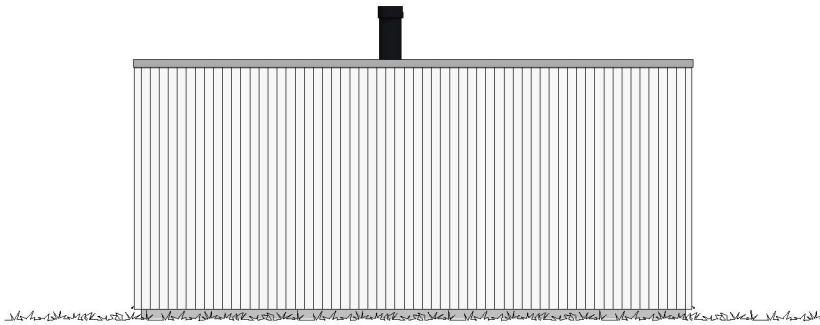

Fasade 2 1:100

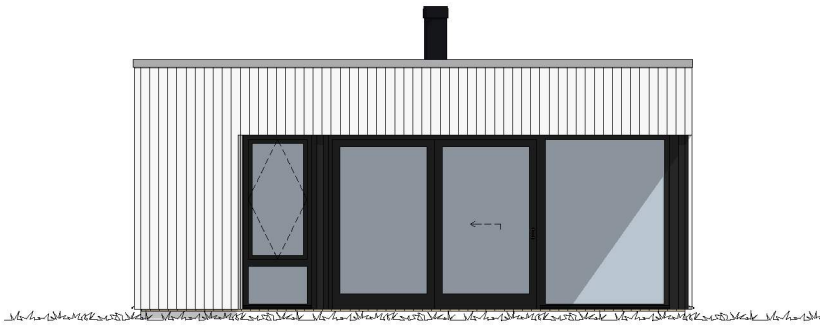

Fasade 4 1:100



Fasade 3 1:100

Oppvarmet BRA: 86,3 m ²	BYA: 125,2 m ²	VOLUM: m ³	ENERGIMERKE B
BRA H01 + VEDBOD: 86,3 + 1,1 m ²		BRA TOTALT: 87,4 m ²	
P-ROM: 75,1 m ²	S-ROM: 11,2 m ²	Utnyttelse %BYA: %	

BYGGEKOMMUNE: Byggekommune	GNR/BNR: gnr/bnr	POSTNR: XXXX	POSTSTED: By
ADRESSE: Adresse			MOH: moh

TEGNET AV: KGH	KONTROLLERT AV: SØ	DATO: 21.10.21	FORMAT: A3
-------------------	-----------------------	-------------------	---------------

PROSJEKT: Skarven	PROSJEKTNR.: XX-XXXX
TEGNINGEN VISER: Fasader	TEGNING NR.: ARK-2-3-01
STATUS: Byggemelding	MÅLESTOKK: 1:100



TILTAKSHAVER:
Tiltakshaver

BYGGEFIRMA:



NORGESHUS
- det du vil ha

INGENIØR- OG ARKITEKTKONTORET NORGESHUS AS, PB 161, 7223 MELHUS, TLF: 72 85 69 00	
TEGNINGEN ER BESKYTTET ETTER LOV OM OPPHAVSRETT OG EIES AV NORGESHUS AS. TEGNINGER SKAL IKKE BENYTTES UTEN VÅR TILLATELSE. TEGNINGEN GJELDER IKKE SOM ARBEIDSTEGNING.	REV. •

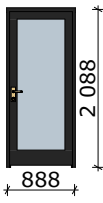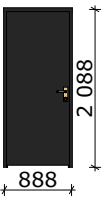DØRSKJEMA				
ID	BD-1		YD-1	YD-2
Kommentar				
Slagretning			H	V
Antall	1		1	1
Etasje	H01		H01	H01
				
Størrelse	B=	2 788	888	888
	H=	2 288	2 088	2 088
Terskel	-		-	-
Glassareal	4,477		1,112	0,000
U-verdi	1,2		1,2	1,2
Brannkrav				
Dørbladfarge	RAL 000 15 00		RAL 000 15 00	RAL 000 15 00
Røyktett	☐		☐	☐
Sikkerhetsglass	Ja. Begge sider		Ja. Begge sider	Nei

Oppvarmet BRA: 86,3 m ²	BYA: 125,2 m ²	VOLUM: m ³		PROSJEKT: Skarven	PROSJEKTNR.: XX-XXXX
BRA H01 + VEDBOD: 86,3 + 1,1 m ²		BRA TOTALT: 87,4 m ²		TEGNINGEN VISER: Dørskjema	TEGNING NR.: ARK-2-5-01
P-ROM: 75,1 m ²	S-ROM: 11,2 m ²	%BYA: %		STATUS: Byggemelding	MÅLESTOKK:
BYGGEKOMMUNE: Byggekommune	GNR/BNR: gnr/bnr	POSTNR: xxxx	POSTSTED: By	TILTAKSHAVER: Tiltakshaver	
ADRESSE: Adresse			MOH: moh	TEGNET AV: KGH	KONTROLLERT AV: SØ
				DATO: 21.10.21	FORMAT: A3

BYGGEFIRMA:



TEGNINGEN ER BESKYTTET ETTER LOV OM OPPHAVSRETT OG EIES AV NORGESHUS AS. TEGNINGER SKAL IKKE BENYTTES UTEN VÅR TILLATELSE. TEGNINGEN GJELDER IKKE SOM ARBEIDSTEGNING.

REV.

.

- MERKNADER:
1. Dørene er sett utenfra/hengselside.

2. Alle dører leveres med FC-godkjent låskasse og sluttstykke.

3. Alle dører skal være låsbare med systemlås om ikke annet er angitt.

4. Vinduer og sikkerhetsglass leveres iht. TEK § 12-17.
- INGENIØR- OG ARKITEKTKONTORET NORGESHUS AS, PB 161, 7223 MELHUS, TLF: 72 85 69 00

VINDUSKJEMA				
ID	V-1	V-2	V-3	V-4
Kommentar				
Antall	2	6	1	3
Størrelse	B=	488	888	488
	H=	2 288	2 288	2 288
Vindusfelt 1	Toppsving	Toppsving	Fast glass	Fast glass
Vindusfelt 2	Fast glass	Fast glass		
Glassareal	0,591	1,381	0,814	3,425
Fargevalg	RAL 000 15 00	RAL 000 15 00	RAL 000 15 00	RAL 000 15 00
U-verdi	1,2	1,2	1,2	1,2
Sikkerhetsglass	Ja. Utside	Ja. Utside	Ja. Utside	Ja. Begge sider
Rømningsvei	Nei	Ja	Nei	Nei

Oppvarmet BRA: 86,3 m ²	BYA: 125,2 m ²	VOLUM: m ³		PROSJEKT: Skarven	PROSJEKTNR.: XX-XXXX	BYGGEFIRMA:		MERKNADER: 1. Vinduene er sett utenfra. 2. Vinduer og sikkerhetsglass leveres og monteres iht. TEK § 12-17 og TEK § 12-18.
BRA H01 + VEDBOD: 86,3 + 1,1 m ²		BRA TOTALT: 87,4 m ²		TEGNINGEN VISER: Vinduskjema	TEGNING NR.: ARK-2-5-02			
P-ROM: 75,1 m ²	S-ROM: 11,2 m ²	%BYA: %		STATUS: Byggemelding	MÅLESTOKK:			
BYGGEKOMMUNE: Byggekommune	GNR/BNR: gnr/bnr	POSTNR: xxxx	POSTSTED: By	TILTAKSHAVER: Tiltakshaver		TEGNINGEN ER BESKYTTET ETTER LOV OM OPPHAVSRETT OG EIES AV NORGESHUS AS. TEGNINGER SKAL IKKE BENYTTES UTEN VÅR TILLATELSE. TEGNINGEN GJELDER IKKE SOM ARBEIDSTEGNING. REV. .		INGENIØR- OG ARKITEKTKONTORET NORGESHUS AS, PB 161, 7223 MELHUS, TLF: 72 85 69 00
ADRESSE: Adresse		MOH: moh		TEGNET AV: KGH	KONTROLLERT AV: SØ	DATO: 21.10.21	FORMAT: A3	