


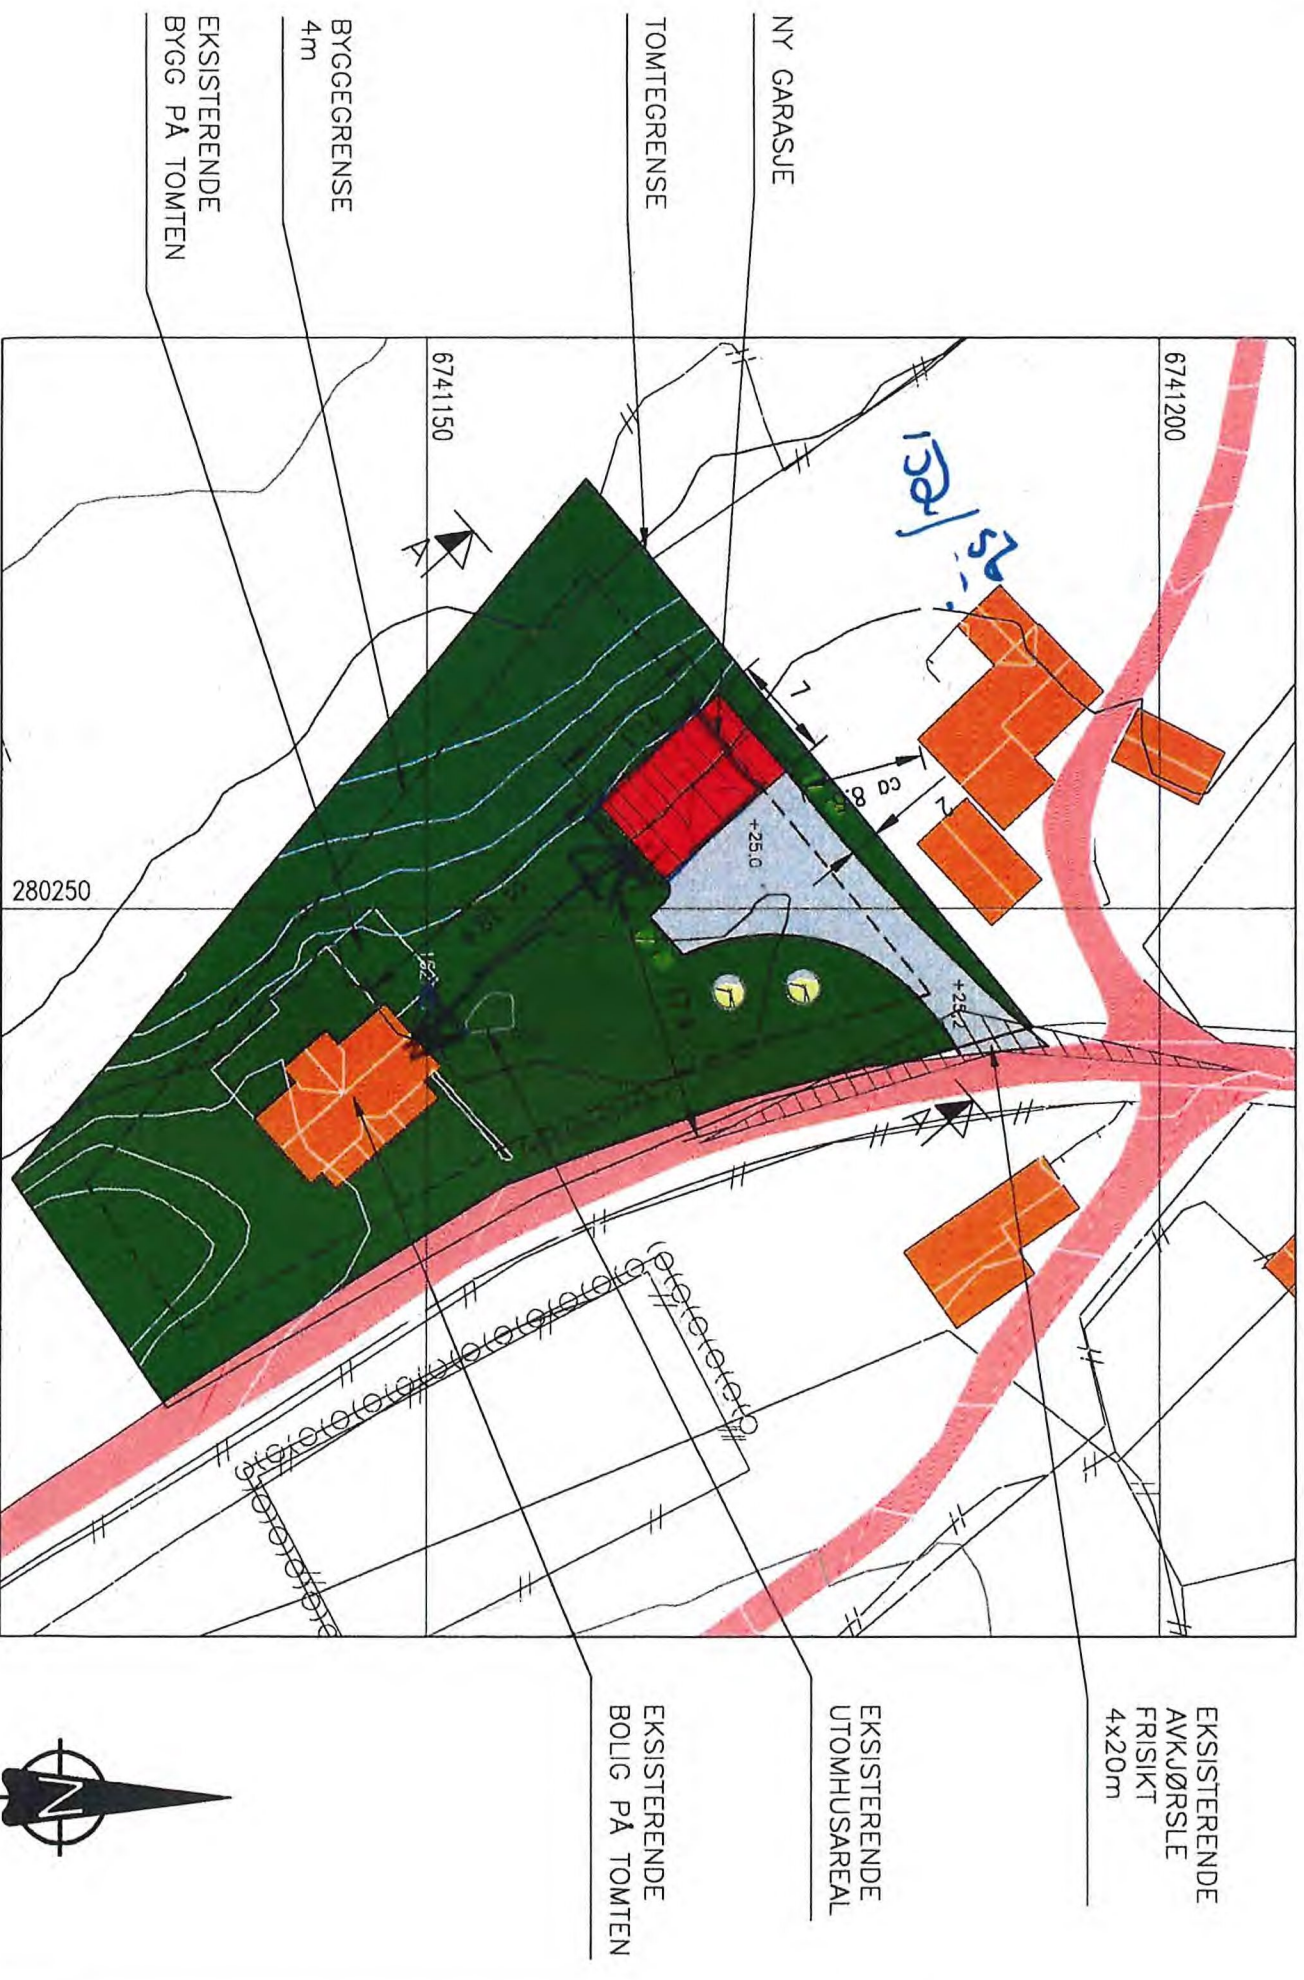

SITUASJONSPLAN

GNR.152, BNR.43, LITTELINDÅS, AUSTRHEIM KOMMUNE

OK GULV NY GARASJE: KOTE +25,0

FOR TERRENGSNITT SE TEGNING 64115197A11.

*Red kommentar på ny tegning
Reddelt 5/7.2022*

A	ØKT PORTER, HØYDE 1. PLAN, LENGDE	01.03.17/LAH
REV.	DESCRIPTION	DATE/SIGN
NOTE: * PART OF DRAWING MAY NOT BE SHOWN IN SCALE * DO NOT TAKE MEASURES ON DRAWING * ONLY RELAY ON GIVE DIMENSIONS		
JAN HELGE RIKSTAD NY GARASJE GBNR. 152/43, AUSTRHEIM SITUASJONSPLAN		
REVISION/DATE: A/01.03.17 PROJECT NO.: 2015197 DRAWING NO.: 64115197A10		
ACCORDING TO INTERNATIONAL LAWS, THIS DRAWING IS THE PROPERTY OF ARKOCONSULT AS. THE DRAWING CAN NOT BE USED, MADE PUBLIC OR HANDED OVER TO A THIRD PARTY WITHOUT OUR WRITTEN CONSENT. ANY INFRINGEMENT WILL LEAD TO LEGAL PROCEEDINGS.		
SCALE: 1:500 FORMAT: A3 DRAWN: LAH DATE: 16.11.15 CHECKED: OH DATE: 17.11.15		

arkoconsult
 ARKOCONSULT AS, Postboks 103, 5291 Våløstf.,
 Tel.: 56390003 – Fax.: 56191130 – Mob.: 93241511
 Mail: post@arkoconsult.no – Org.nr.: 997089782 MVA