Lengdeprofil. M=1:1000/200

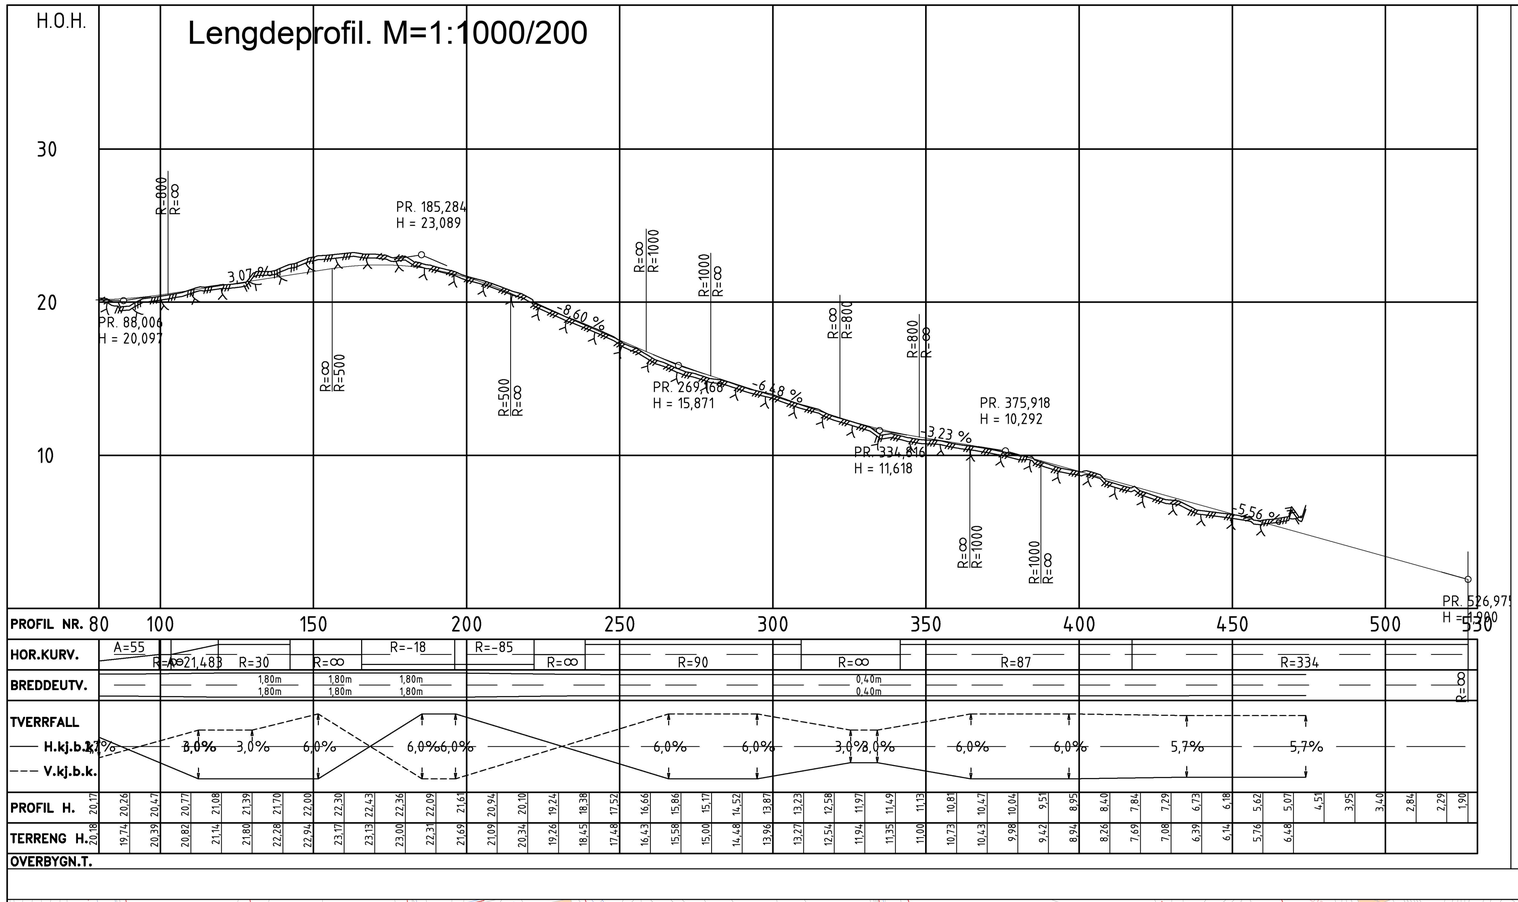

Typisk tverrprofil, KV5504
Mastrevikane
M=1:50

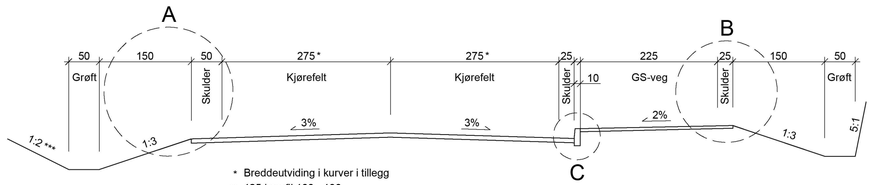

* Breddeutviding i kurver i tillegg
** 125 i profil 166 - 196
*** 5:1 fra profil 380

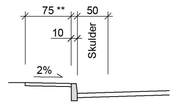

Detalj A
Løsning, profil 132 - 363

Detalj C

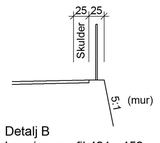

Detalj B
Løsning, profil 421 - 452

Alle mål i cm

Plan. M=1:1000

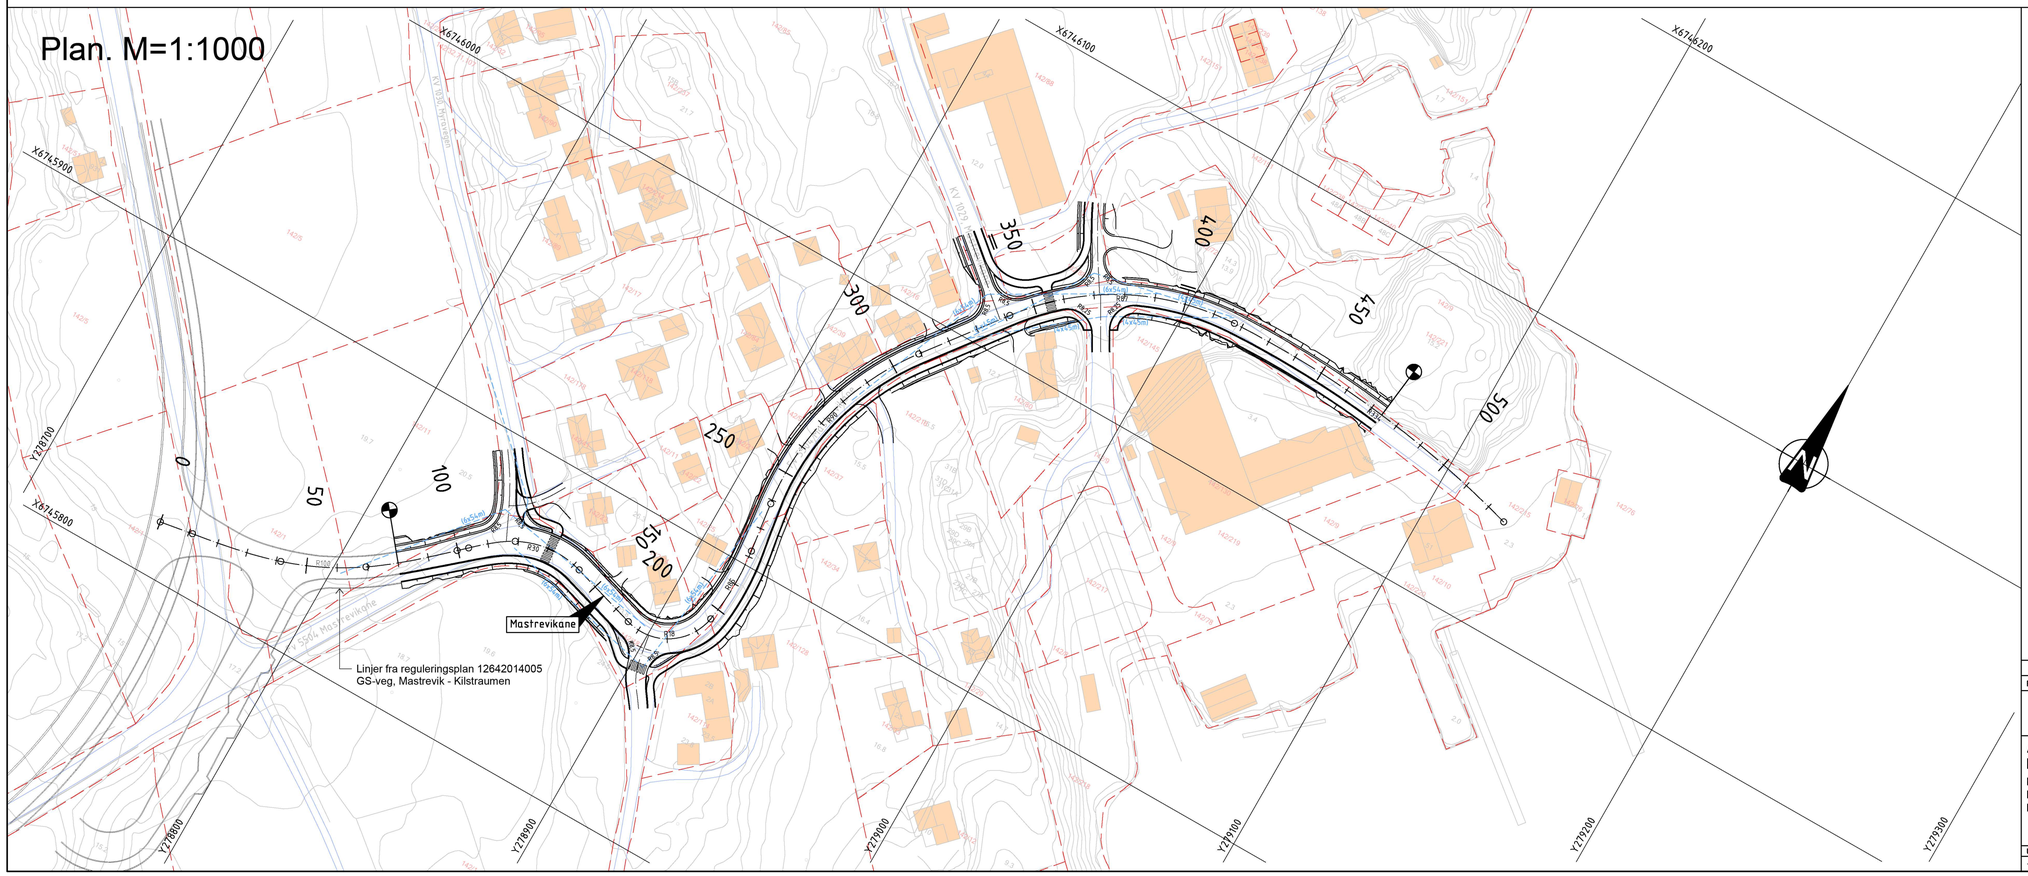

Revisjon	Revisjonen gjelder	Utarb.	Kontr.	Godkjent	Rev. dato

ABO PLAN & ARKITEKTUR
Hamnavegen 53
Postboks 2913,5003 Os
Telefon: 56 97 00 70

Tegningsdato	04.07.2022
Bestiller	Austrheim kommune
Produsert for	
Produsert av	ABO Plan & Arkitektur AS

Austrheim kommune
FV5504, Mastrevikane
Mastrevikane
Plan- og profiltegning
Profil 80-474

PROF-nummer	
Arkivnummer	
Byggverksnummer	
Målestokk A1	1:1000 / 200 / 50
Tegningsnummer / revisjonsbokstav	C 001

Utarbeidet av	kontrollert av	Godkjent av	Konsulentarkiv
TAO			