

## GRUNNARBEID:

UNDERSPRENGNING I SKJÆRING:  
SKJÆRINGER JFNL SPRENGSTENSPFYLING UNDERSPRENGES TIL MIN. 0,15 M UNDER FUNDAMENTERINGSNIVA.  
SE NBI BLAD 511. 101 OG 513.131.


UTLEGGING OG KOMPRIERING:  
STØRSTE STEIN STØRRELSE BØR VÆRE MINDE ENN 2/3 AV LAGTYKKELESEN.  
STEMMASSER LEGGES UT OG KOMPRIERES LAGVIS.

AVIK MELLOM HØYESTE OG LAVESTE PUNKT, FERDIG TOPPLATE < 20 MM.  
TIL HØYDEJUSTERING OG UTJEVNING BENYTTES STEINMATERIALER MED STØRRELSE 2-6 MM.  
SE NBI BLAD 513.131.

SPRENGSTENSPFYLING:  
HELNING SKAL VÆRE MINDRE ELLER LK 1:1,5.  
FALL BORT FRA HUSVEGG MIN. 1:50 BREDDJE MIN. 1 M.  
SE NBI BLAD 513.131.

NATURSTEINSMUR:  
SE NBI BLAD 517.342.

SIKRINGSTILTAK:  
NIVÅFORSKJELLER OVER 0,5 M SKAL HA SIKRINGSTILTAK (GJERDE).  
SE NBI BLAD 517.342 OG 311.135.

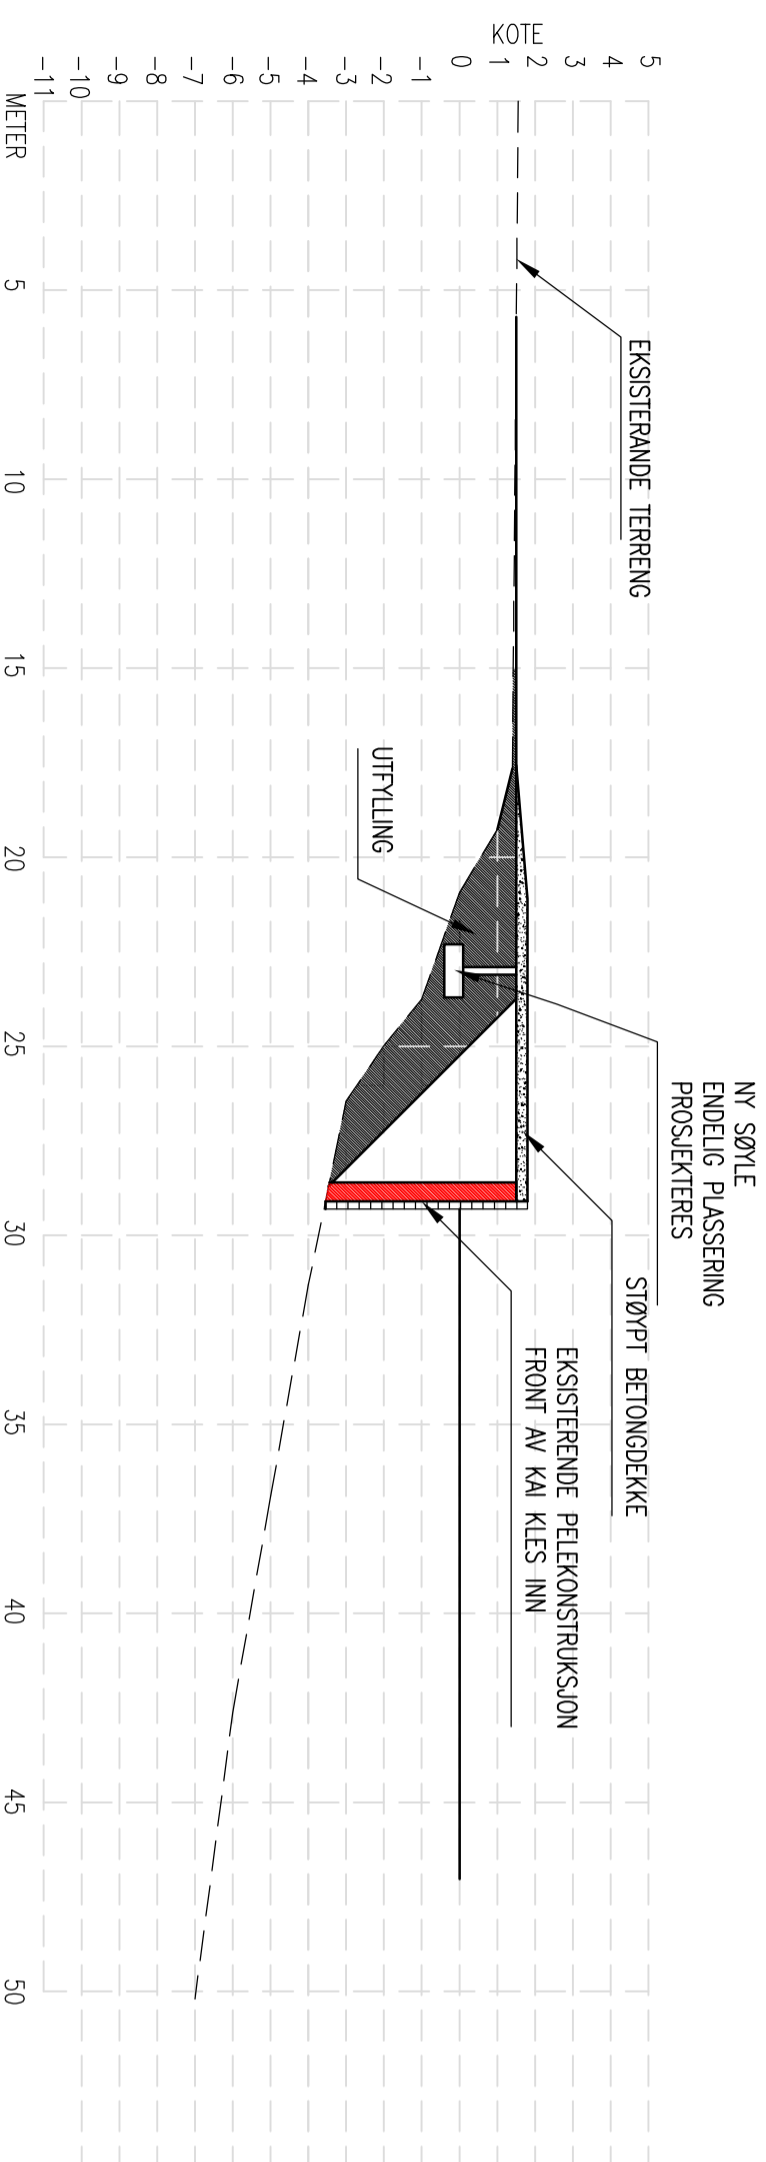

TERRENGPROFIL A-A

REV.	DESCRIPTION	DATE/SIGN	
	<p>OBS!</p> <ul style="list-style-type: none"> <li>* TEGNINGEN KAN PRINTES I FEIL SKALA</li> <li>* IKKE TA MÅL DIREKTE PÅ TEGNING</li> <li>* BRUK BARE OPPGITTE MÅL</li> </ul>		<p>I HENHOLD TIL LOVVERK ER DENNE TEGNINGEN ARKOCONSULT AS SIN EIENDOM. DENNE TEGNINGEN KAN IKKE BLI BRUKT, OFFENTLIGGJORT ELLER GIS VIDERE TIL TREDJEPART UTEN VÅRT SKRIFTLIGE SAMTYKKE. OVERTREDELSE AV DETTE KAN MEDFØRE SØKSMAAL.</p>
	<p>MASTRVIK EIENDOMSSSELSKAP AS KAI OG FLYTEBRYGGE</p>		<p>REVISION/DATE:</p>
	<p>GBNR. 142/220, AUSTRHEIM TERRENGPROFIL</p>		<p>PROJECT NO.: 2020234</p>
	<p>ARKOCONSULT AS, Postboks 103, 5291 Valesst.f. Tel.: 56390003 – Fax: 56191130 – Mob.: 93241511 Mail: post@arkoconsult.no – Orgnr.: 918268665 MVA</p>		<p>DRAWING NO.: 131420234A11</p>
	<p>SCALE: 1:200 DRAWN: PKT CHECKED: TH</p>		<p>FORMAT: A2 DATE: 04.04.22 DATE: 04.04.22</p>