


Filnavn : 2019008 Austrheim terrengmodell veirett 2022.pln

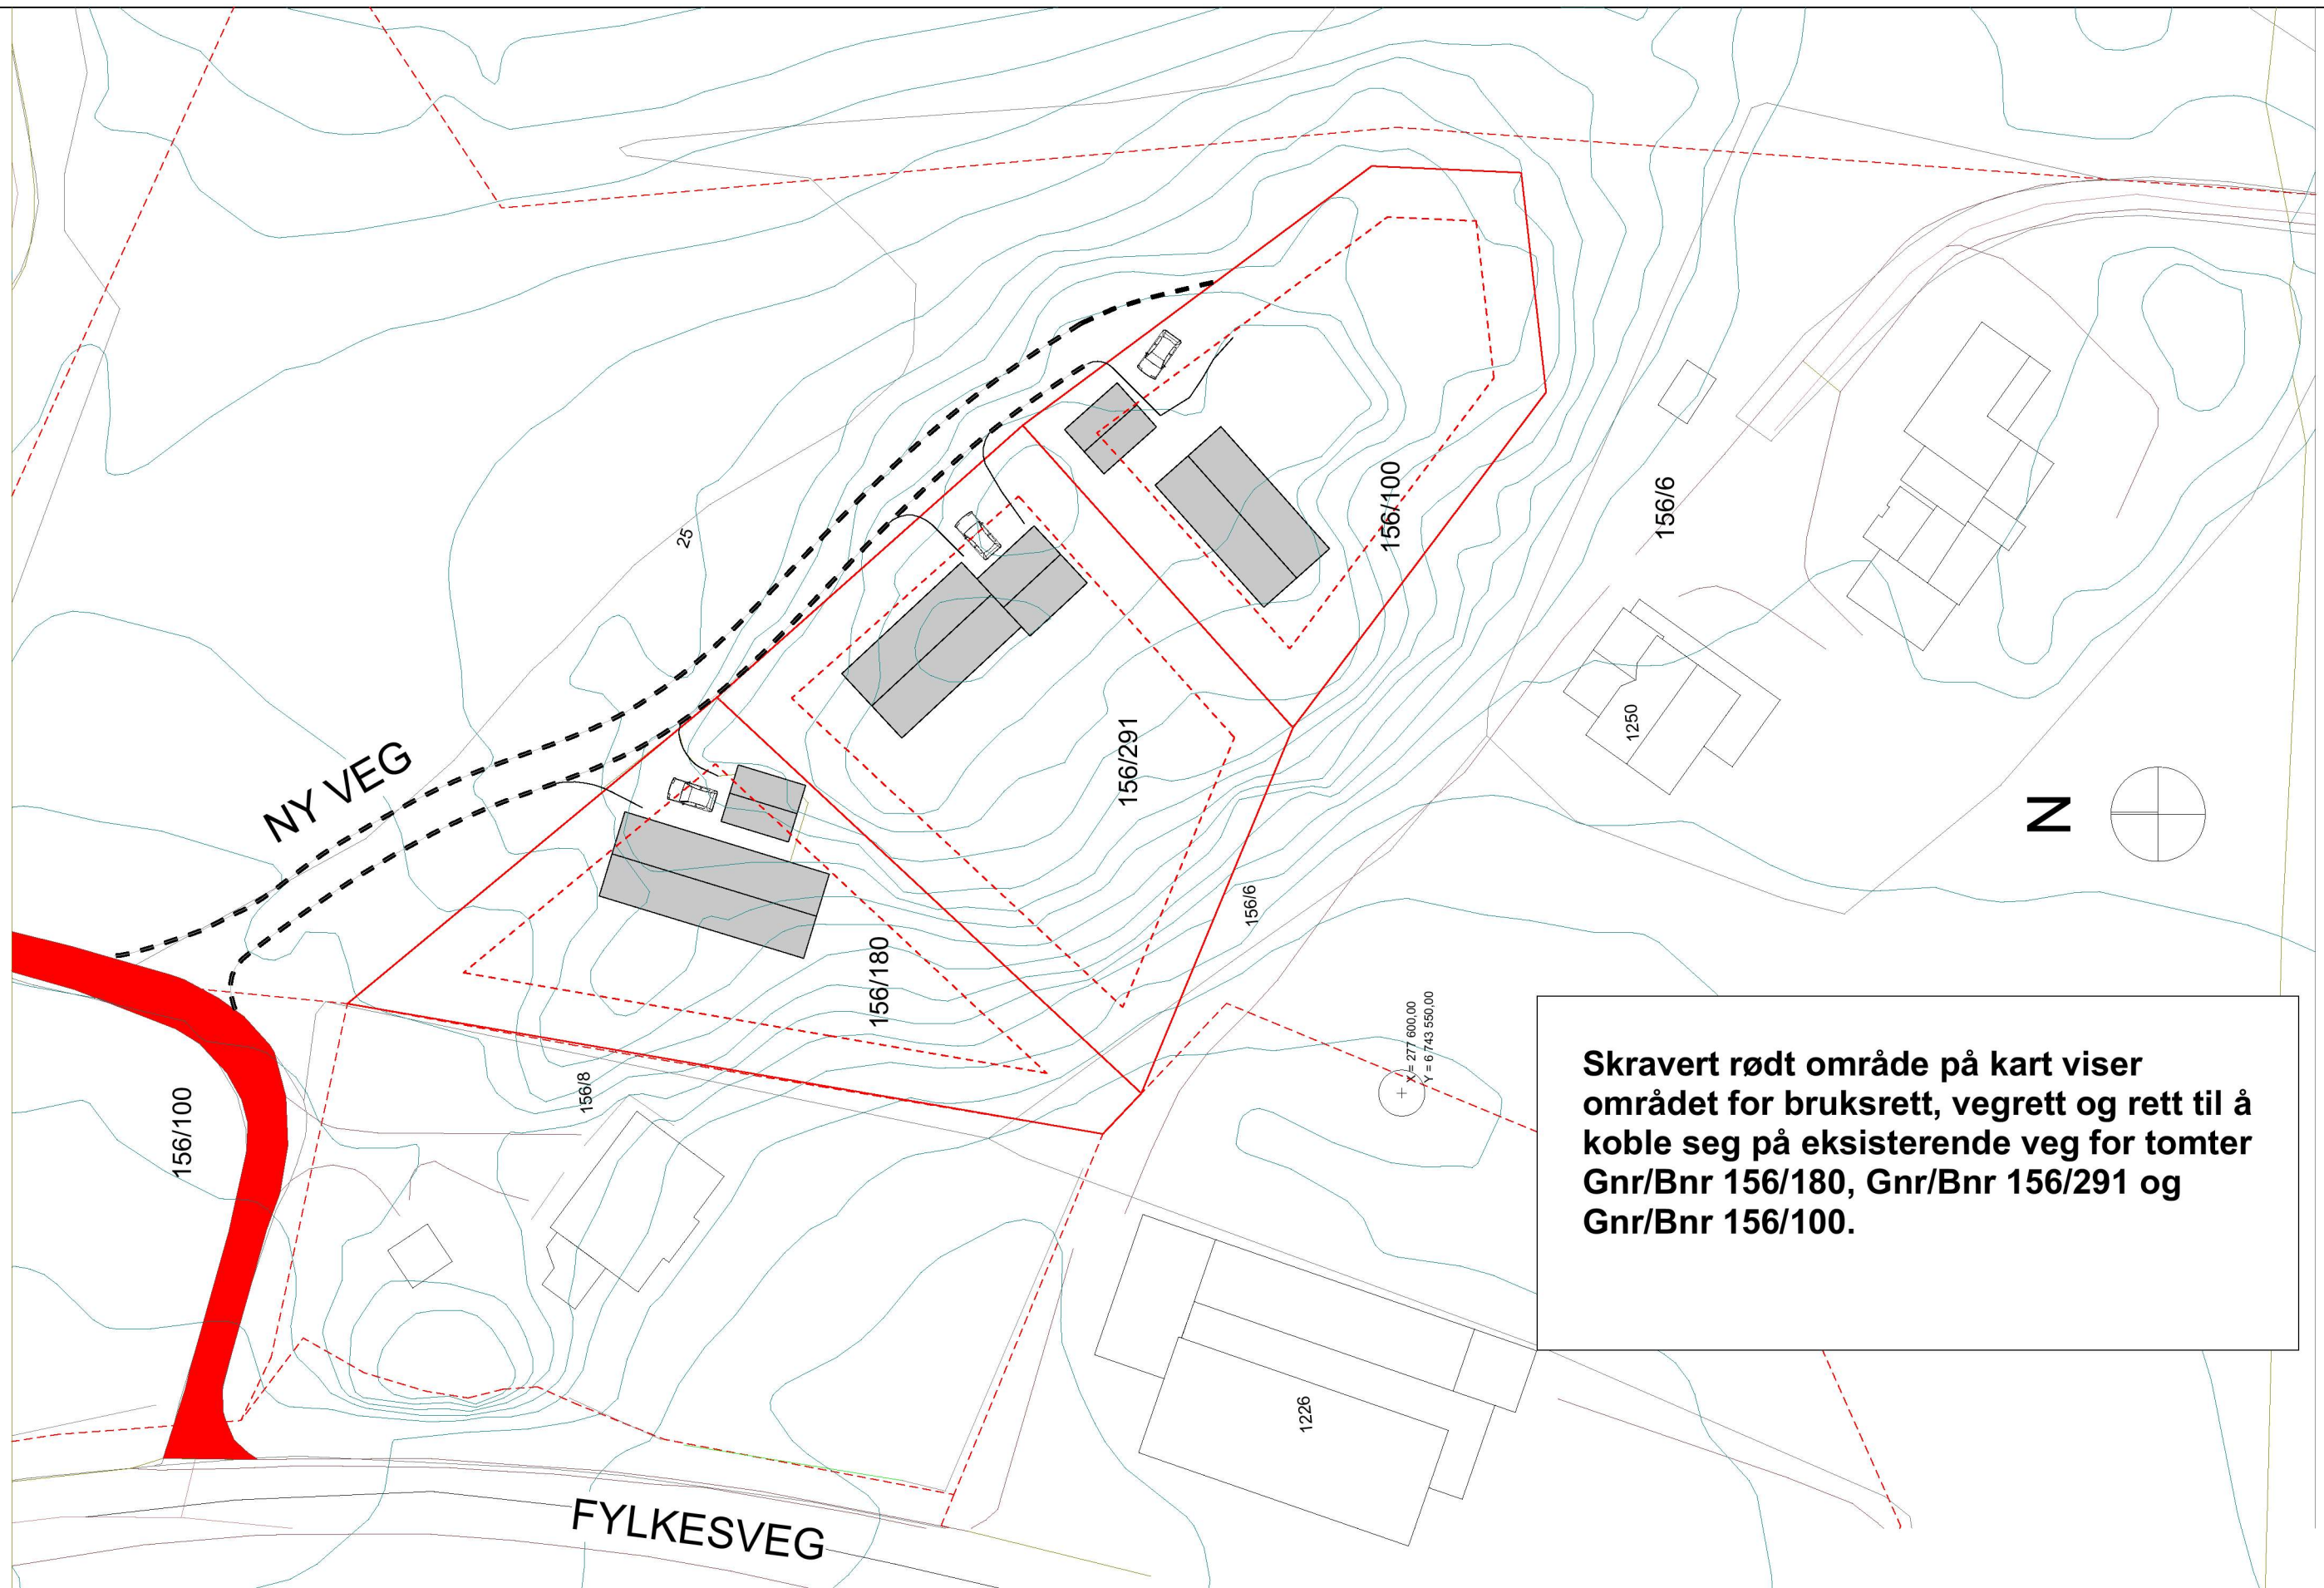

Skravert rødt område på kart viser området for bruksrett, vegrett og rett til å koble seg på eksisterende veg for tomter Gnr/Bnr 156/180, Gnr/Bnr 156/291 og Gnr/Bnr 156/100.

Rev	Nr	Beskrivelse	Dato	Sign	Kontr	Godkj

Fase: .

Gnr./Bnr.: .

UTE & INNE ARKITEKTUR
Tove Rønneseth
TegnOpp
Kari Bø

AVGITTE RETTIGHETER VEG
FRA BRUK 156/79

INNHOOLD
KART KNYTTET TIL AVTALE
OM BRUKSRETT, VEGRETT
OG RETT TIL Å KNYTTE SEG
TIL EKS. VEG

PROSJEKT NR.	MÅLESTOKK	DATO	AV				
2019008	1:500 (A3)	2022.09.03	Ark				
TEGNING NR.	BYGG	ETASJE	FAG	SYSTEM	TYPE	LØPENR.	REV
A 10-09B							A3