







Lillian Lønborg

S.V.D

Telefonsamtale: 29. 3. 78  
 Gått igennem til 0 flytte  
 WC og nyke Jøtulpipe inn

Kim Jørgensen



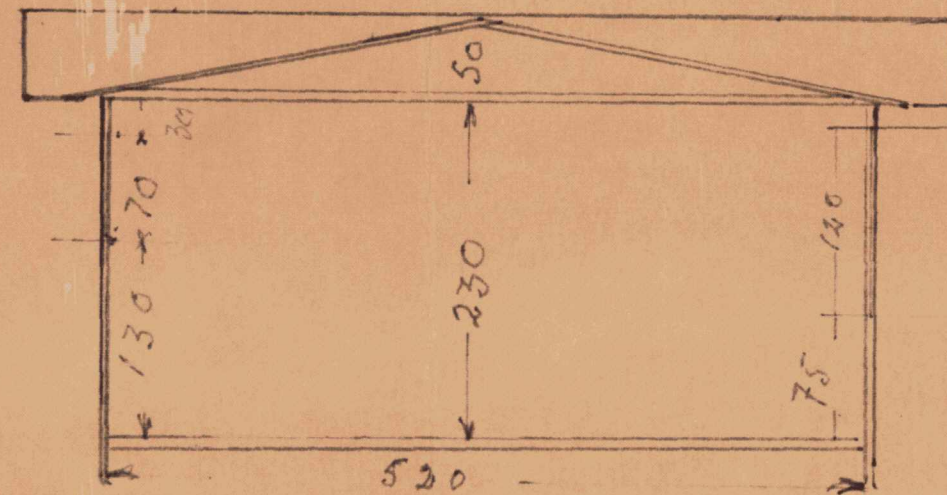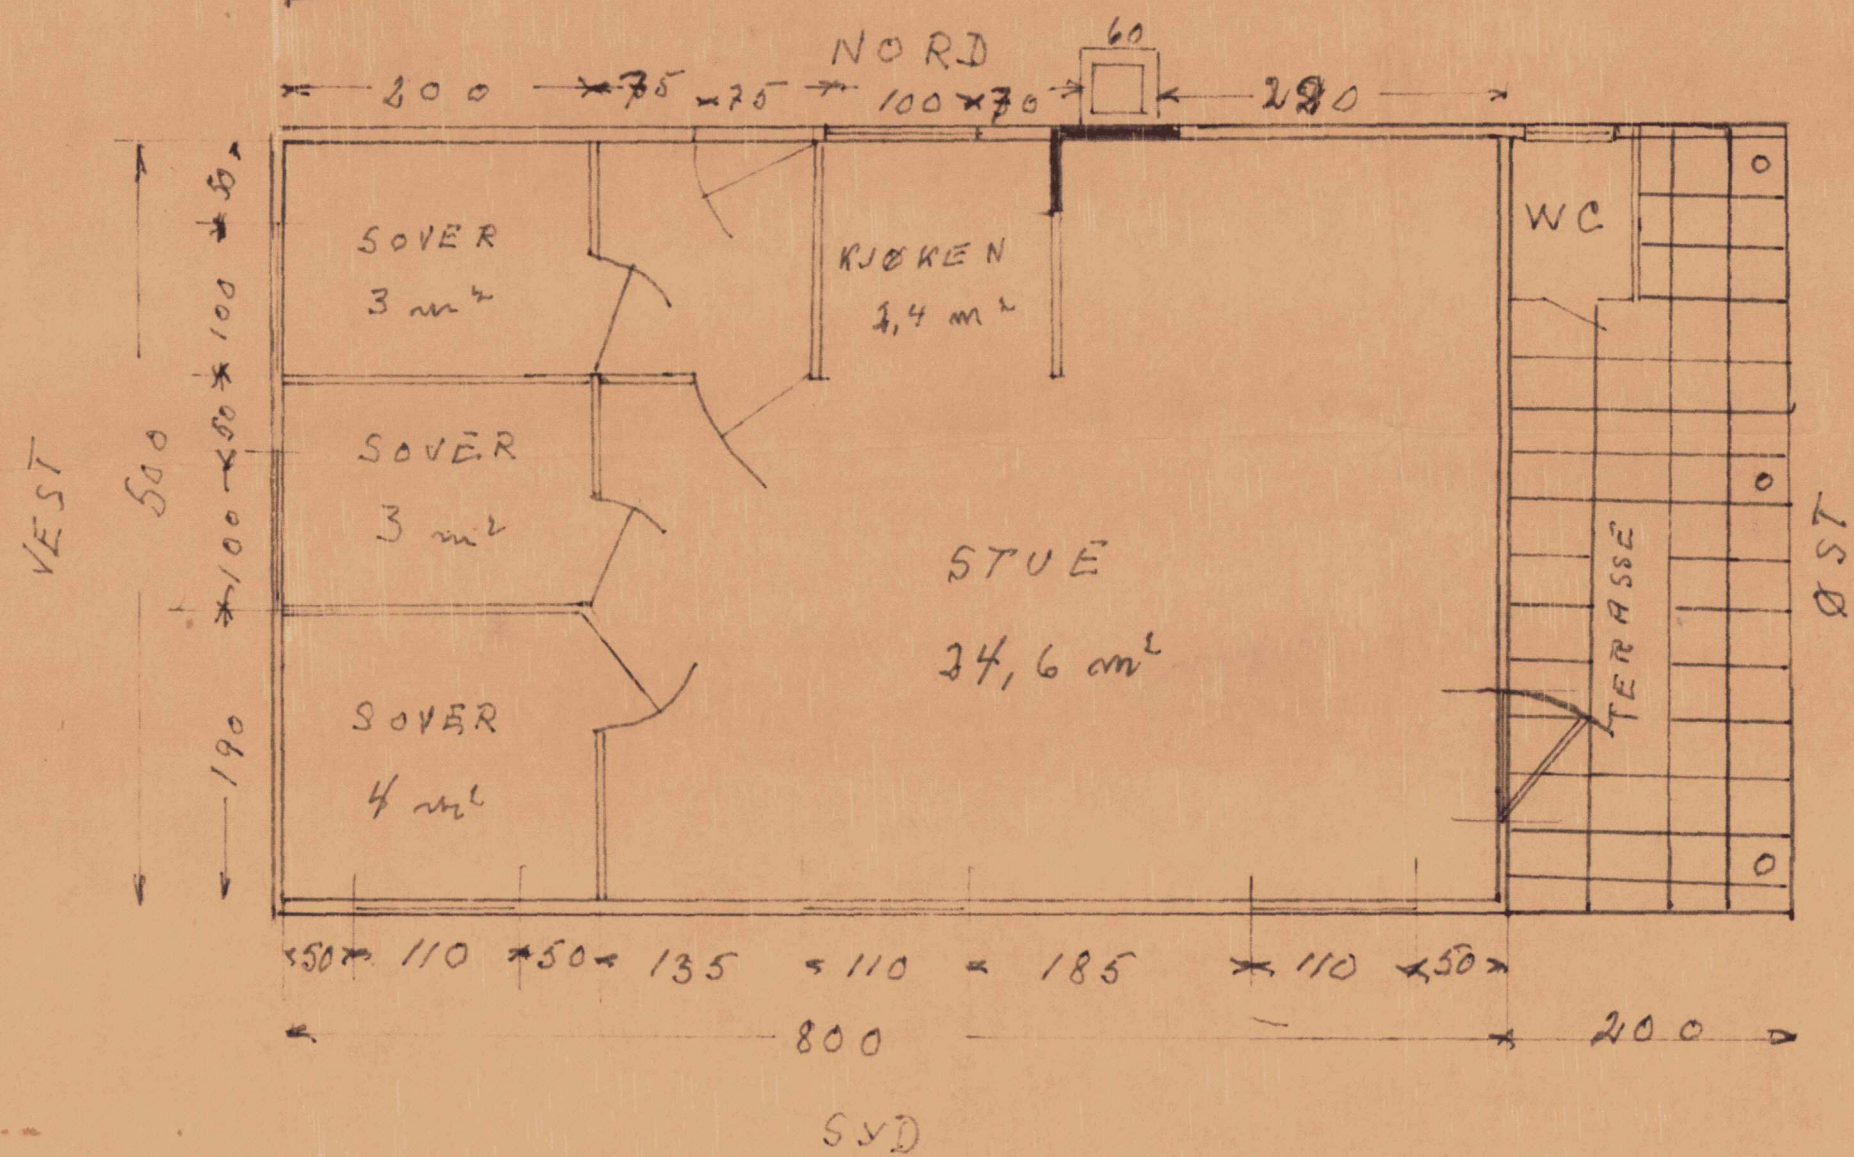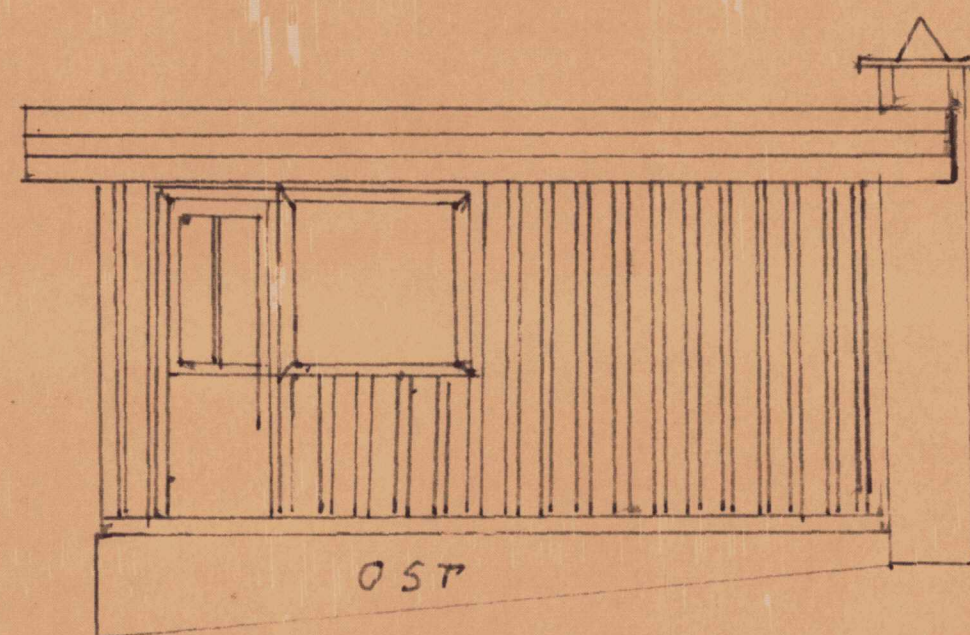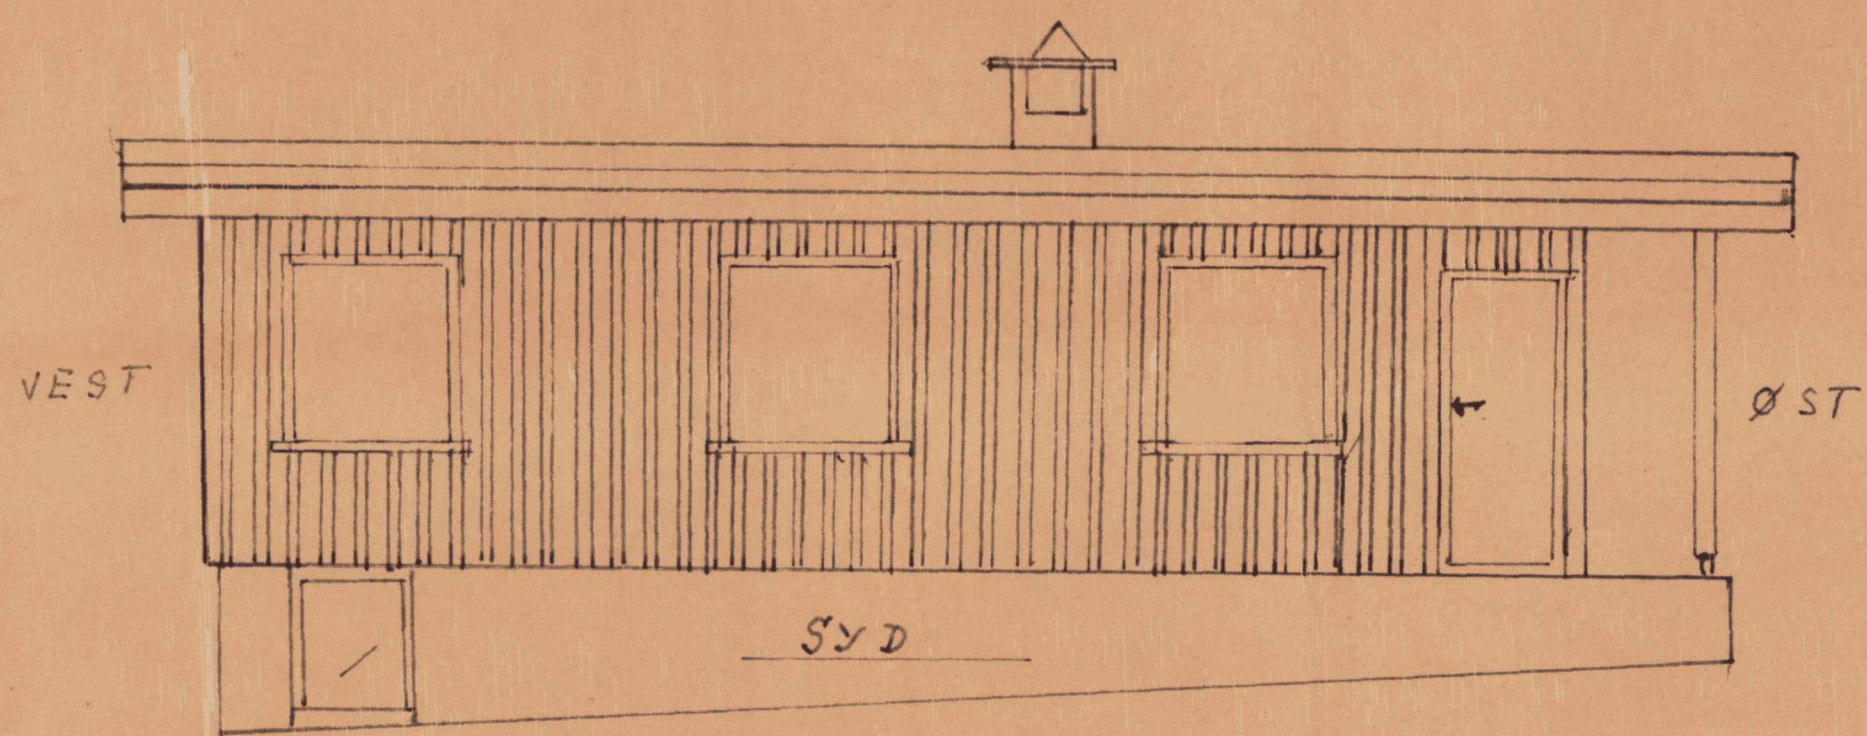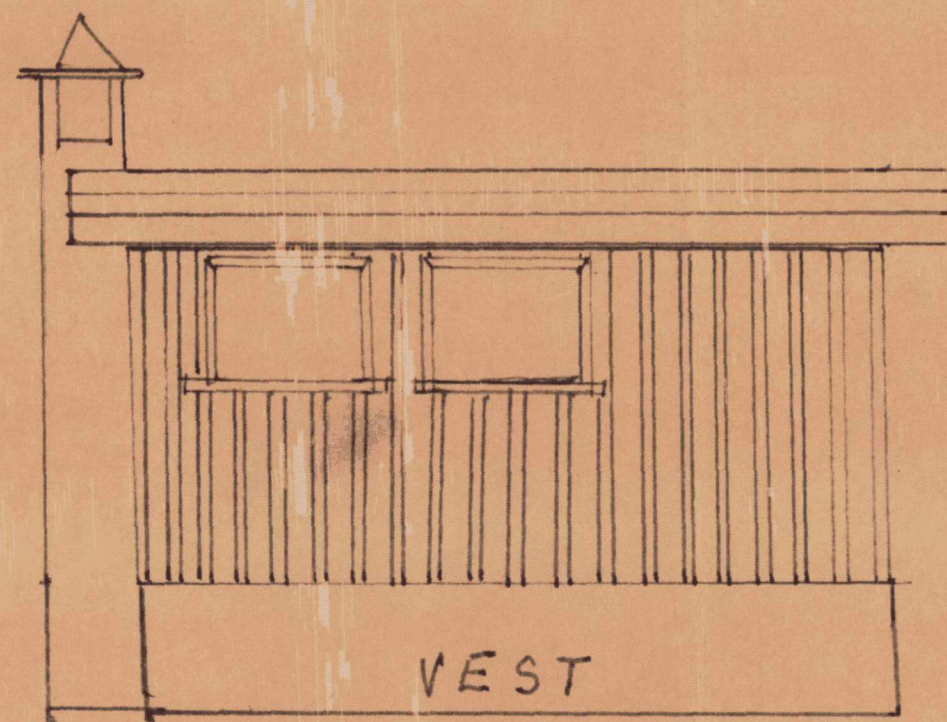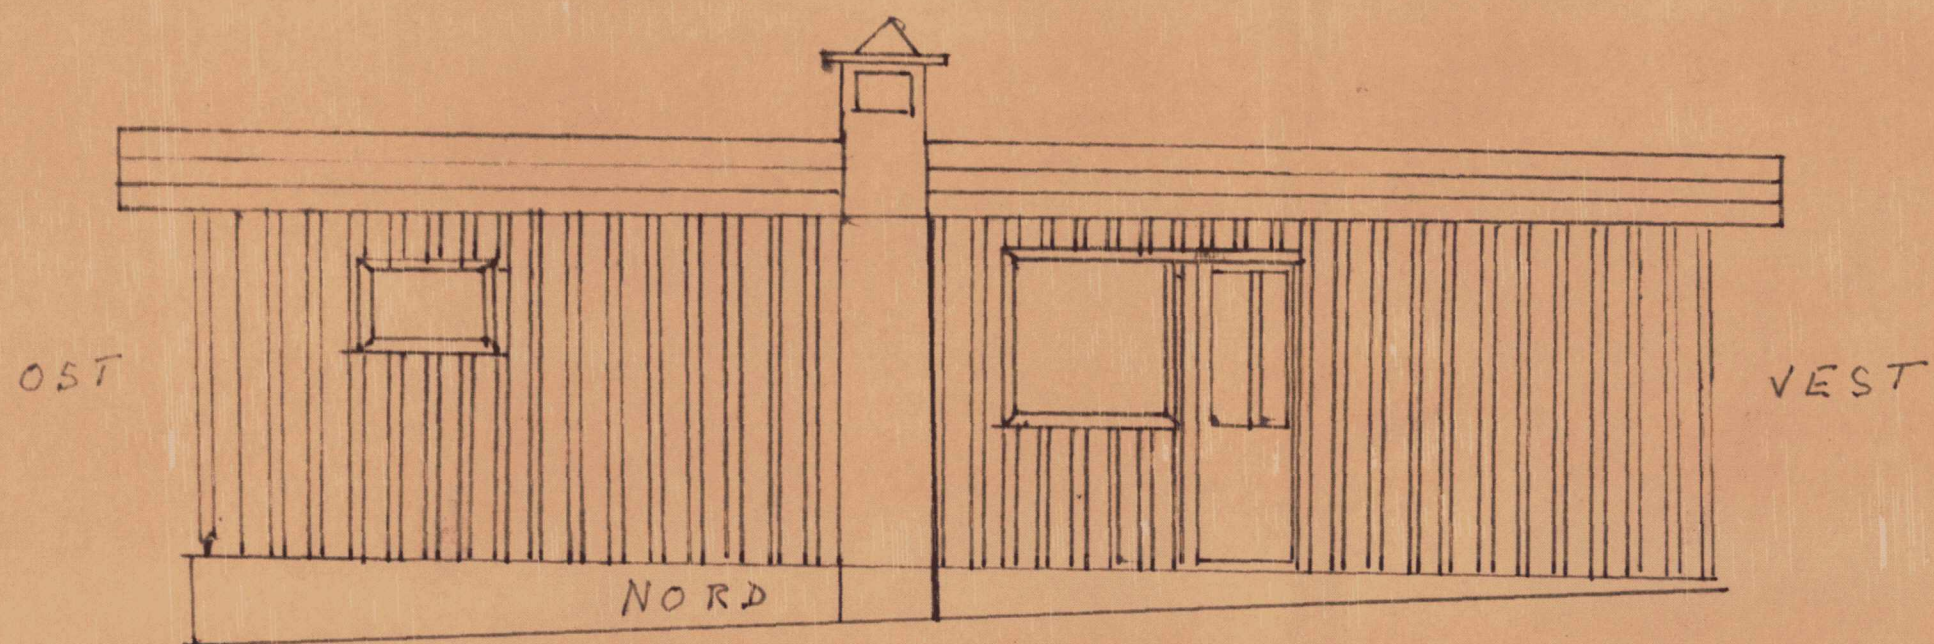

HYTTE 8x5 m TERRASSE SYD

MÅLS 1:50

MÅ 1 CM.

KJELLAUG, LOCKERTSEN

GARDS NR. 135 BRUK NR. 5 BARK

GODTEKE

Austrheim bygningsråd den 11/11/16