


Fasade Vest

1:100




Fasade Nord

1:100

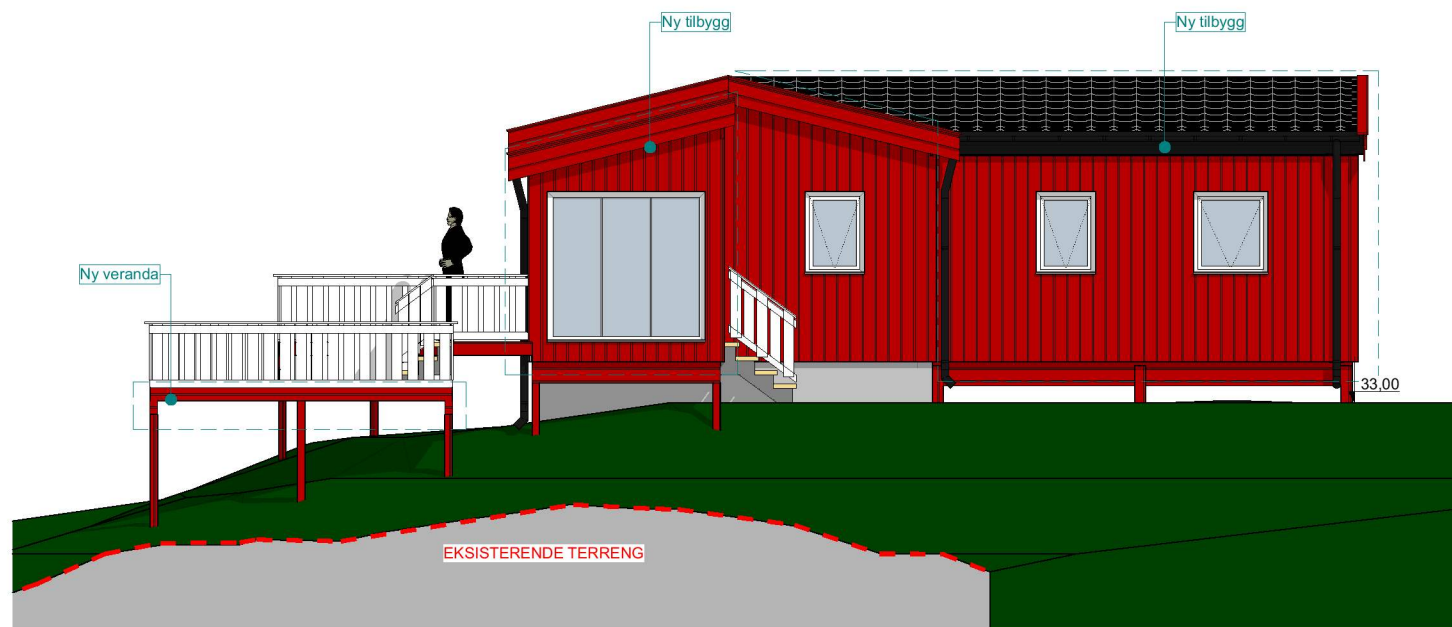

Fasade Øst

1:100

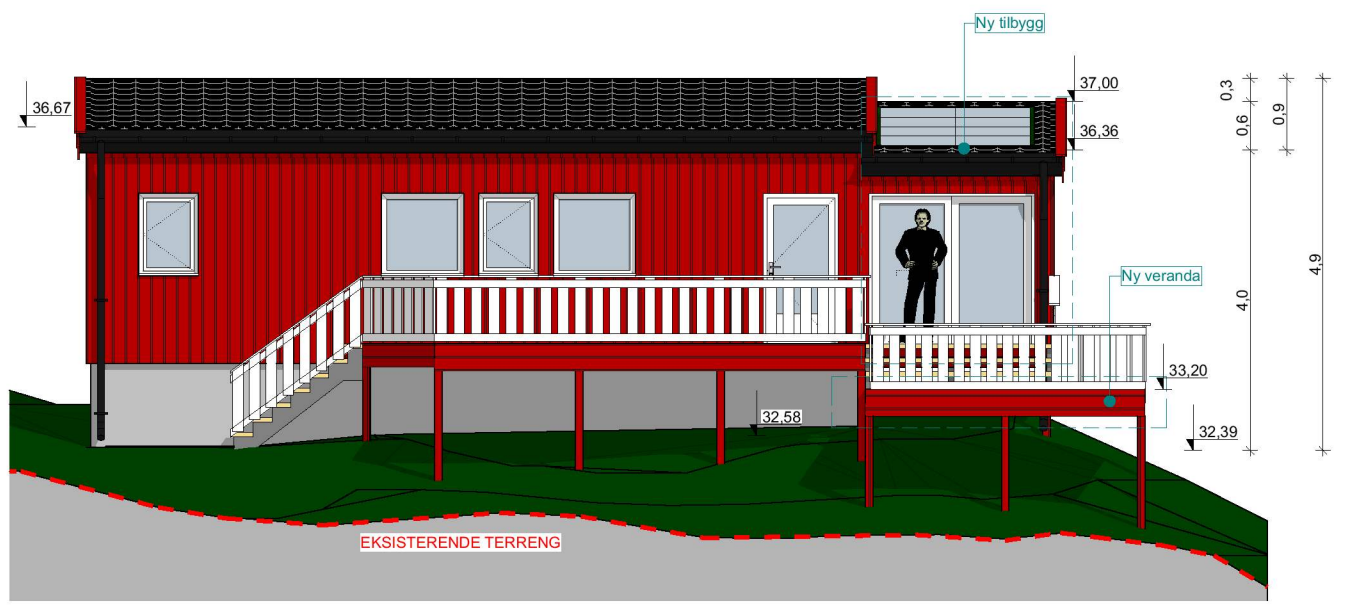

Fasade Sør

1:100

3	-	-	-	-
2	-	-	-	-
VER.	BESKRIVELSE	SIGN.	DATO	
Prosjekt: Tilbygg Fritidsbolig				
Tiltakshaver: Leif Ove Larsen Byggeplass: Bakkavegen 317, 5953 Forne. Kommune: Austrheim, Gnr./Bnr: 135/27/0/0				Entreprenør:
Arkitekt: MARK arkitekter AS Hillevågsveien 101, 4016 Stavanger www.onlinearkitektene.no				MARK ONLINEARKITEKTENE
Prosjektnr.:	Prosjektfase:	Tegnet av:	Kontrollert av:	Dato:
1161	SØK/ARB	A. K	O. M.	10.06.2022
Tegning: Fasader				Målestokk: 1:100 Papir: A3
© Alle rettigheter tilhører MARK arkitekter, kopiering eller bruk av disse tegningene er forbudt uten skriftlig samtykke.				Tegningsnr.: 1161-v3.5