



3	-	-	-
2	-	-	-
VER.	BESKRIVELSE	SIGN.	DATO
<b>Prosjekt:</b> <b>Tilbygg Fritidsbolig</b>			
Tiltakshaver: Leif Ove Larsen Byggeplass: Bakkavegen 317, 5953 Fornes. Kommune: Austrheim, Gnr./Bnr: 135/27/0/0			Entreprenør:
Arkitekt: MARK arkitekter AS Hillevågsveien 101, 4016 Stavanger www.onlinearkitektene.no			<b>MARK</b> ONLINEARKITEKTENE
Prosjektnr.: 1161	Prosjektfase: SØK/ARB	Tegnet av: A. K	Kontrollert av: O. M. Dato: 10.06.2022
Tegning: <b>Grunnmur/Plate</b>			Målestokk: 1:100 Papir: A3
© Alle rettigheter tilhører MARK arkitekter, kopiering eller bruk av disse tegningene er forbudt uten skriftlig samtykke.			Tegningsnr.: 1161-v3.2

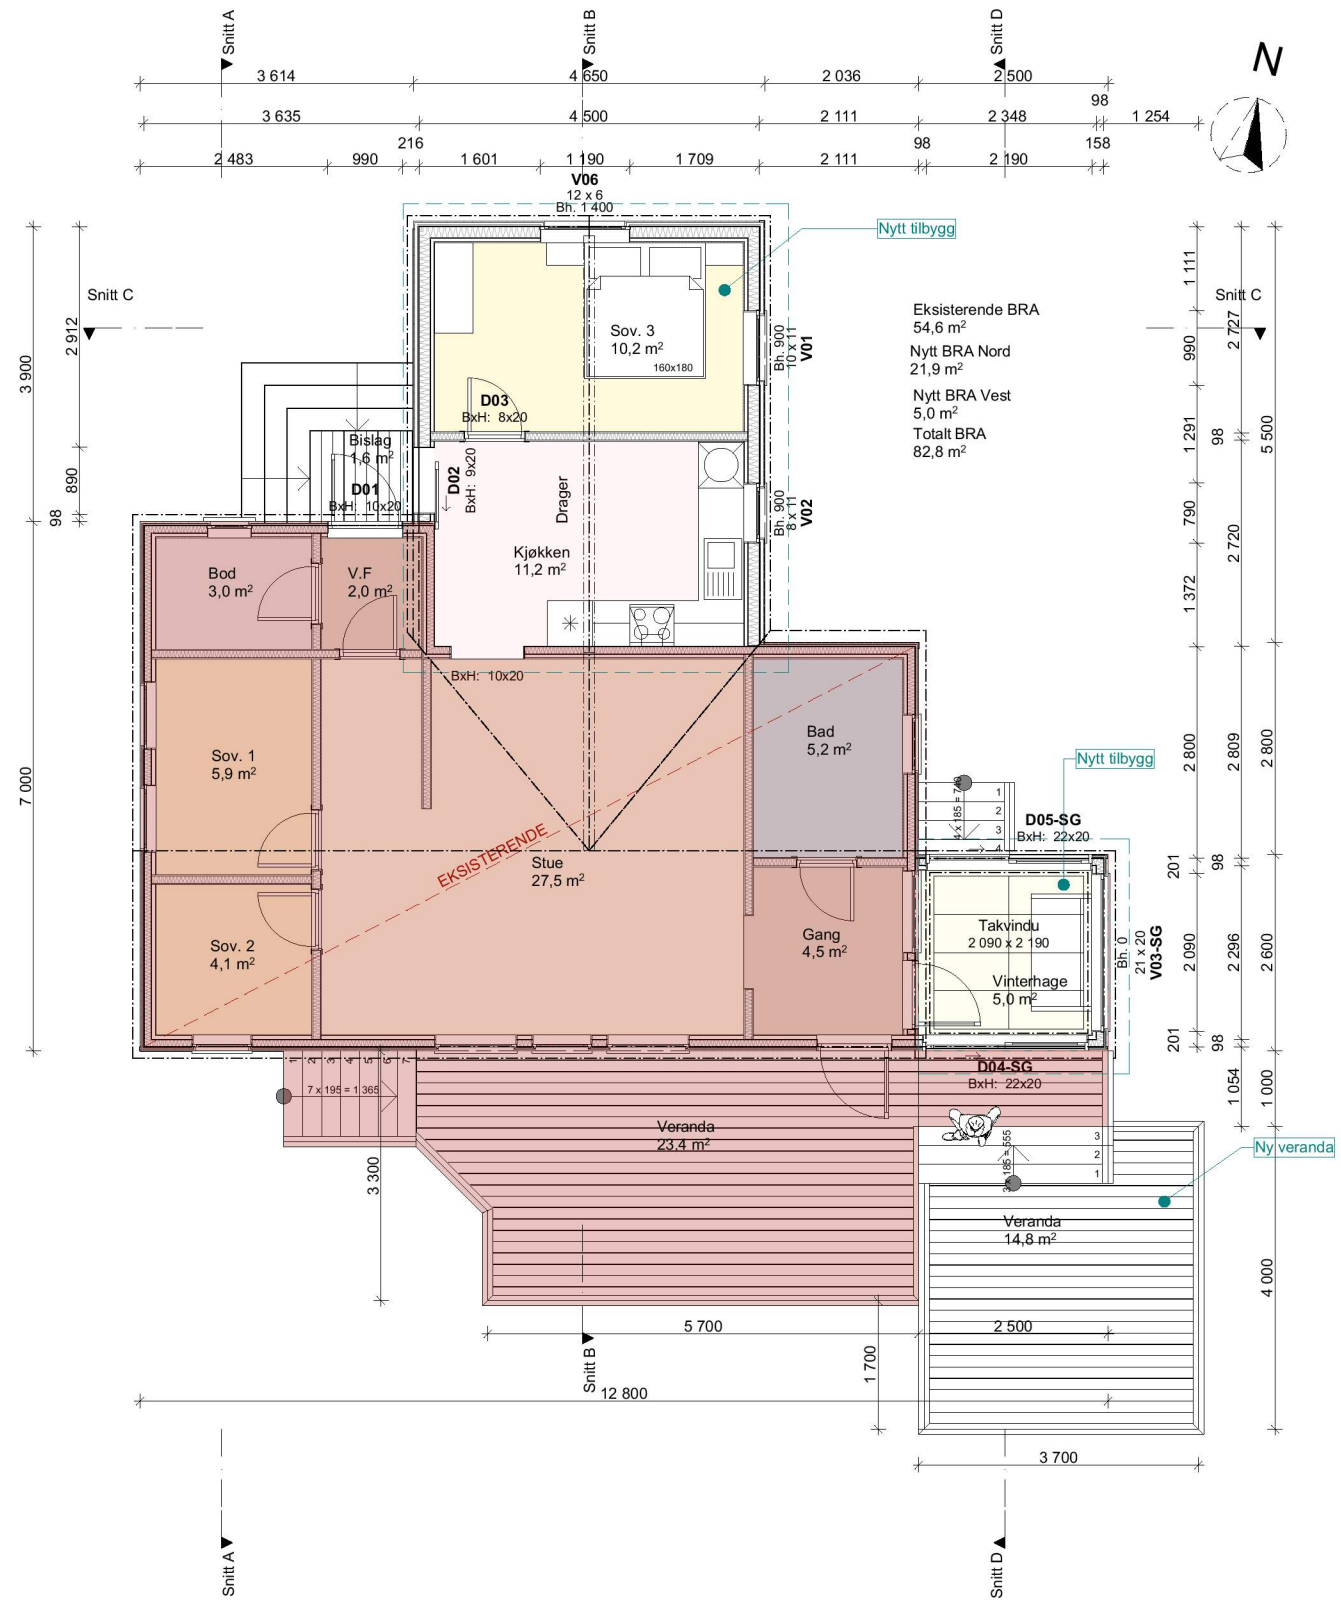

NB: Mål må kontrolleres på byggeplass. Vi gjør oppmerksom på at ingen av våre tegninger er detaljprosjektert. Alle fag står ansvarlig for egen prosjektering. Endringer kan forekomme.

3	-	-	-
2	-	-	-
VER.	BESKRIVELSE	SIGN.	DATO
<b>Prosjekt:</b>			
<b>Tilbygg Fritidsbolig</b>			
<b>Tiltakshaver:</b> Leif Ove Larsen Byggeplass: Bakkavegen 317, 5953 Forne. Kommune: Austrheim, Gnr./Bnr: 135/27/0/0			<b>Entreprenør:</b>
<b>Arkitekt:</b> MARK arkitekter AS Hillevågsveien 101, 4016 Stavanger www.onlinearkitektene.no			<b>MARK</b> ONLINEARKITEKTENE
<b>Prosjektnr.:</b> 1161	<b>Prosjektfase:</b> SØK/ARB	<b>Tegnet av:</b> A. K	<b>Kontrollert av:</b> O. M.
<b>Tegning:</b> <b>Plan 1.etg.</b>			<b>Dato:</b> 10.06.2022
			<b>Målestokk:</b> 1:100
			<b>Papir:</b> A3
© Alle rettigheter tilhører MARK arkitektur, kopiering eller bruk av disse tegningene er forbudt uten skriftlig samtykke.			<b>Tegningsnr.:</b> 1161-v3.3

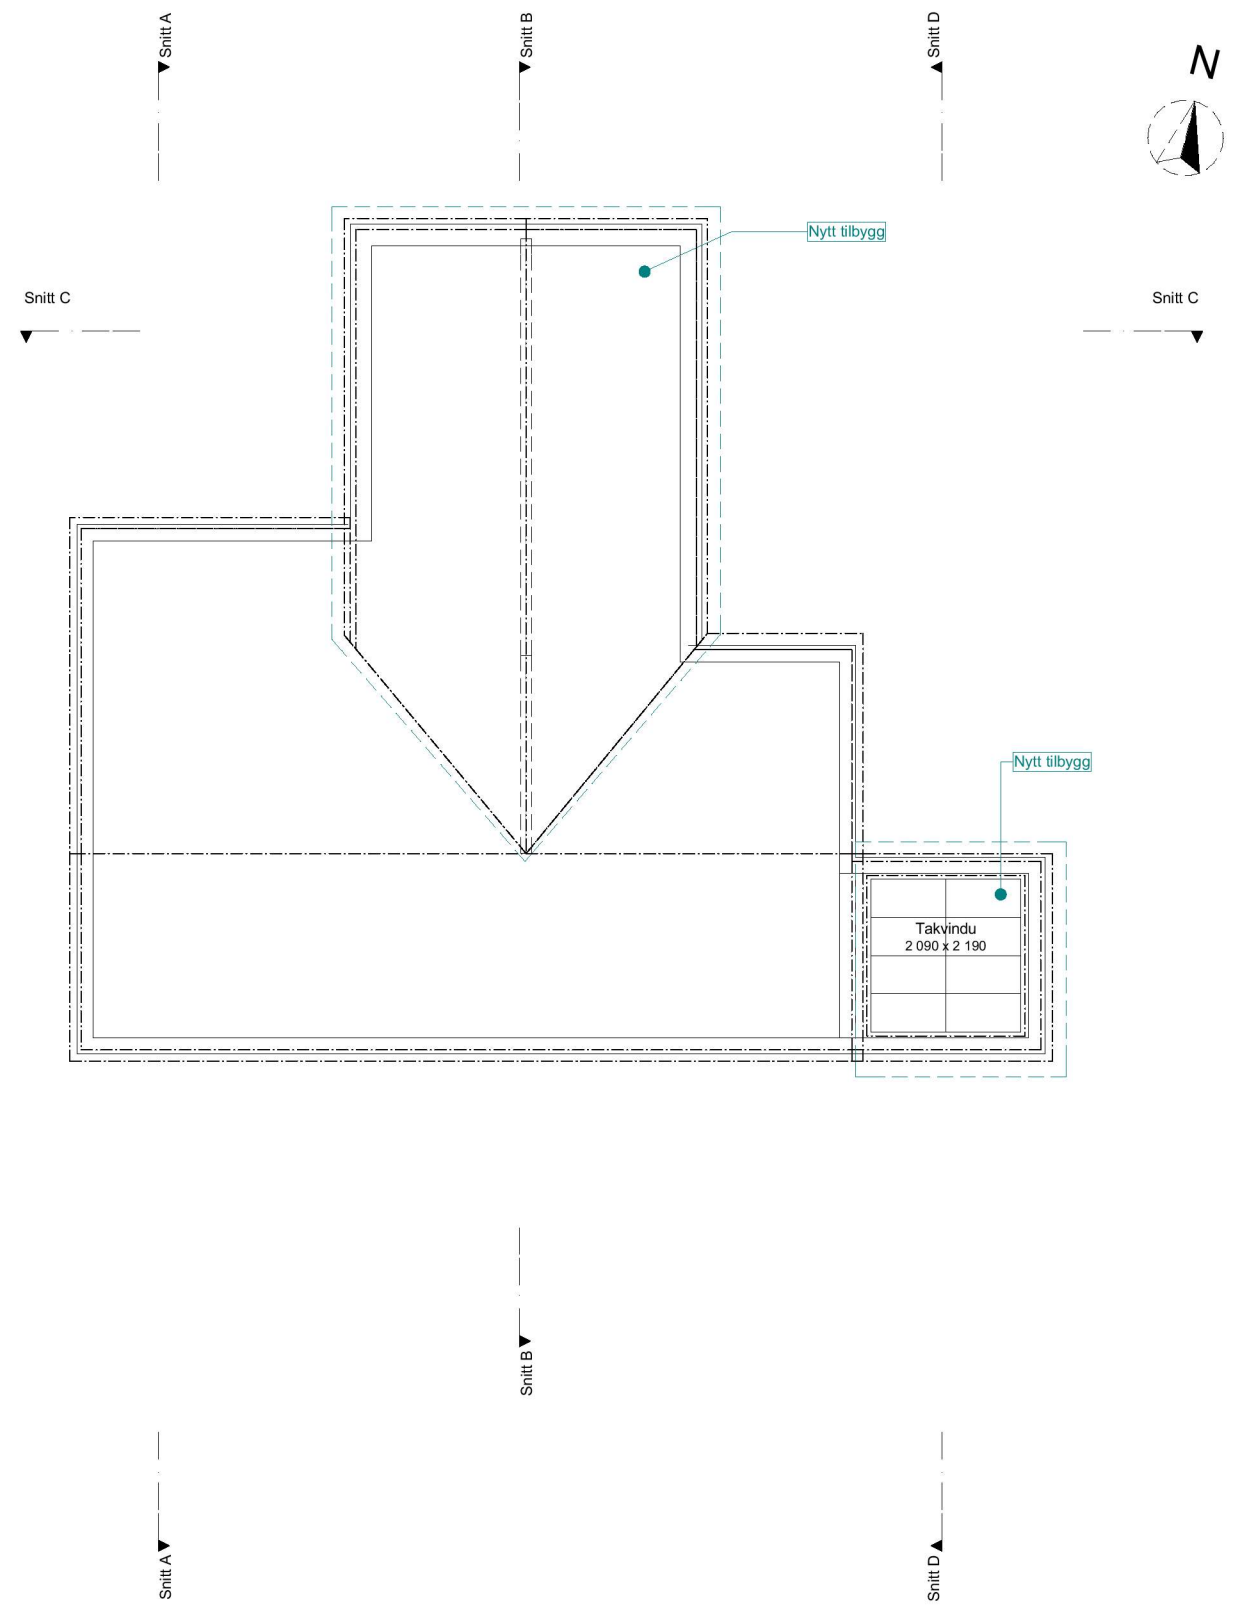

NB: Mål må kontrolleres på byggeplass. Vi gjør oppmerksom på at ingen av våre tegninger er detaljprosjektert. Alle fag står ansvarlig for egen prosjektering. Endringer kan forekomme.

3	-	-	-
2	-	-	-
VER.	BESKRIVELSE	SIGN.	DATO
<b>Prosjekt:</b>			
<b>Tilbygg Fritidsbolig</b>			
<b>Tiltakshaver:</b> Leif Ove Larsen Byggeplass: Bakkavegen 317, 5953 Fønnes. Kommune: Austrheim, Gnr./Bnr: 135/27/0/0			<b>Entreprenør:</b>
<b>Arkitekt:</b> MARK arkitekter AS Hillevågsveien 101, 4016 Stavanger www.onlinearkitektene.no			<b>MARK</b> ONLINEARKITEKTENE
<b>Prosjektnr.:</b> 1161	<b>Prosjektfase:</b> SØK/ARB	<b>Tegnet av:</b> A. K	<b>Kontrollert av:</b> O. M.
<b>Tegning:</b> <b>Plan 2. etg.</b>			<b>Dato:</b> 10.06.2022
			<b>Målestokk:</b> 1:100
			<b>Papir:</b> A3
© Alle rettigheter tilhører MARK arkitekter, kopiering eller bruk av disse tegningene er forbudt uten skriftlig samtykke.			<b>Tegningsnr.:</b> 1161-v3.4