




Snitt A-A  
1 : 100

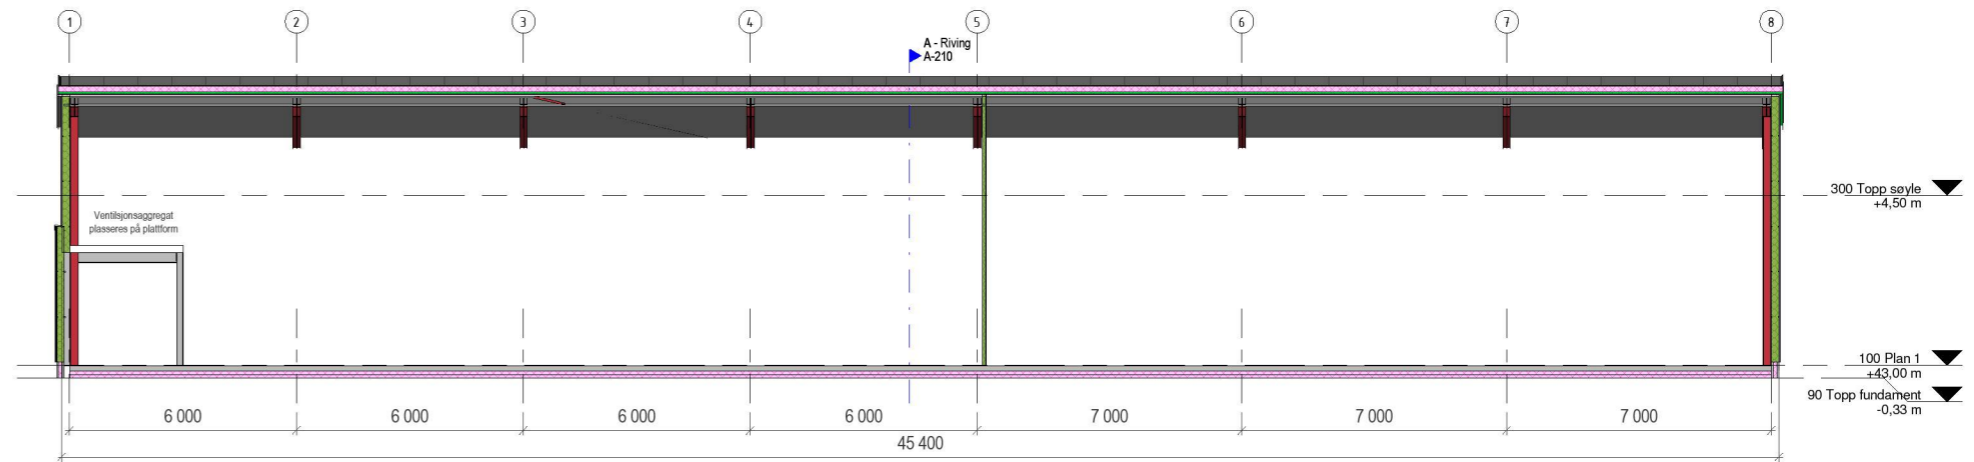

Snitt B-B  
1 : 100

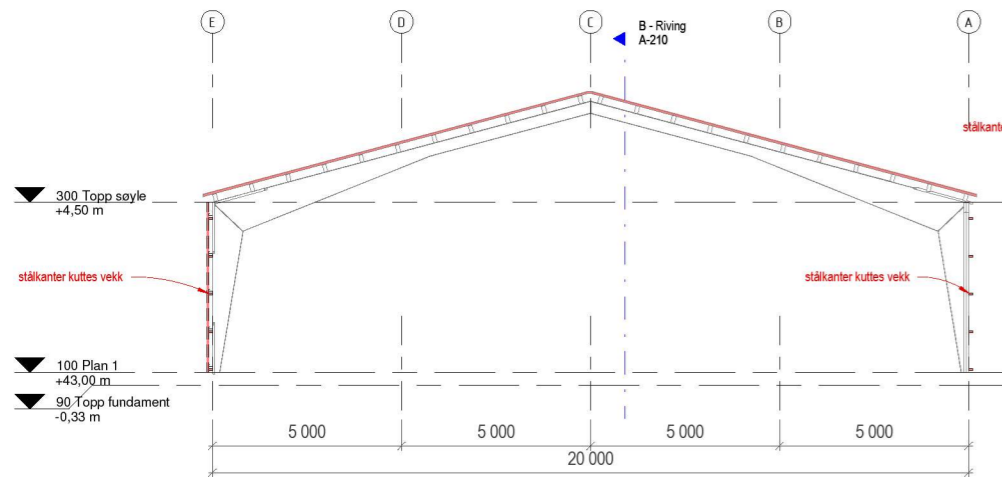

Snitt A-A (Riving)  
1 : 100

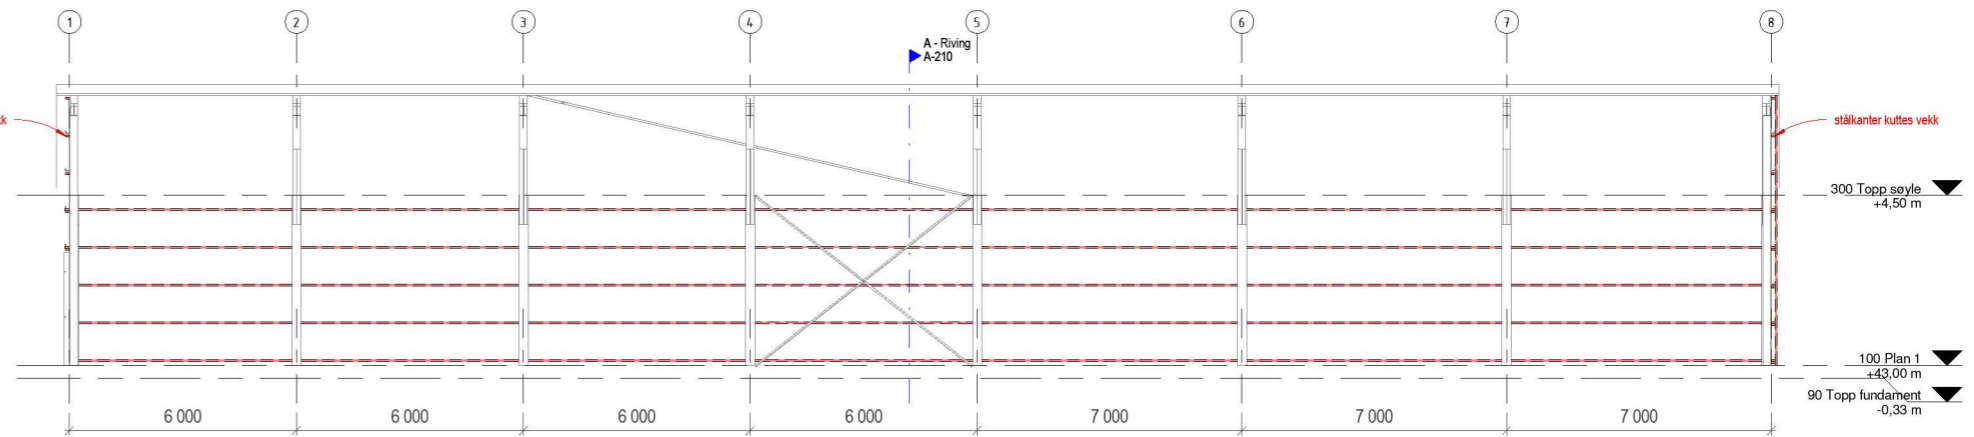

Snitt B-B (Riving)  
1 : 100

**Mongstadkrysset**

Austrheim Kommune Gnr./Bnr: 130/93  
Littåsvegen 208  
5954 MONGSTAD

Oppdragsgiver  
Mongstadkrysset AS

**HTB** HELGESEN TEKNISKE BYGG AS  
5281 Valestrandfossen  
T: 56 19 34 00 www.htb.no

Prosjektnr: 5473 Dato: 27.06.2022 Fase: Forprosjekt

**Prinsippsnitt**

Tegningsnummer: **A-210** Målestokk: 1 : 100 / A1 Tegn: SK