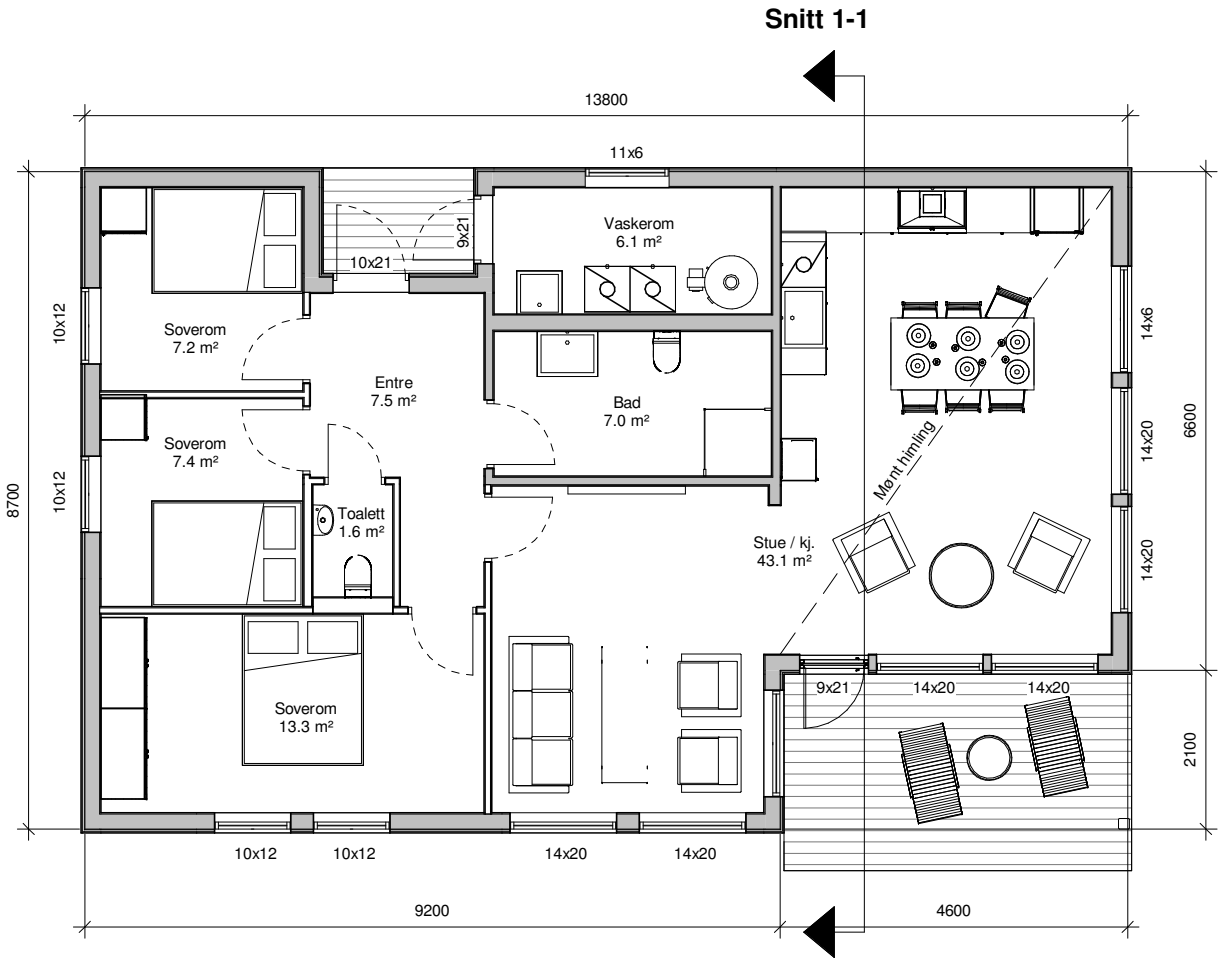

Byggmester Romarheim AS

Totalentreprise:
Prosjektering - Byggesøknad - Utførelse

Vedlegg E-1

Plan 01

NS- BRA = 106,0 m2
BYA = 118,0m2

Project nr : 1069	**Project name : Bergsvik A1**
Dato : 10.12.2022	**Revisjons nr. :**
Gnr. 157, Bnr 121	**Målestokk** 1 : 100

Bergsvik A1

Tegningen er beskyttet i henhold til lov om opphavsrett.
Kan ikke benyttes uten samtykke fra Byggmester Romarheim AS