



Sør-Vest

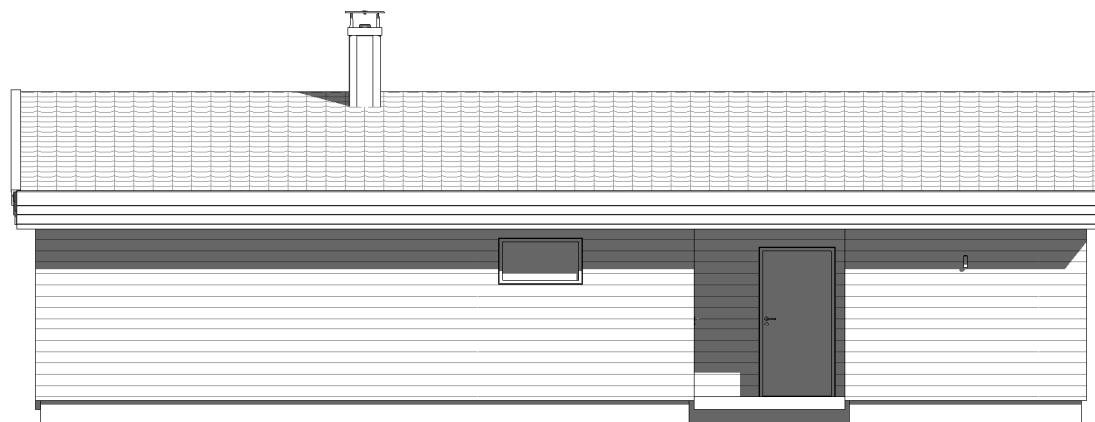

Nord-Vest

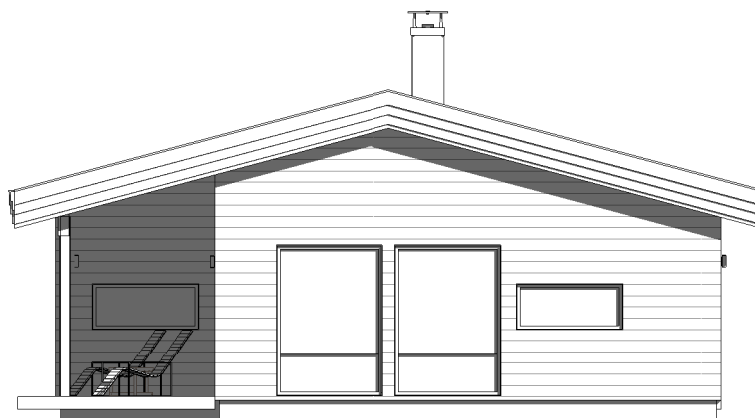

Byggmester Romarheim AS

Totalentreprise:
Prosjektering - Byggesøknad - Utførelse

Vedlegg E-3

Fasade Sør-Vest / Nord-Vest



Tegningen er beskyttet i henhold til lov om opphavsrett.
Kan ikke benyttes uten samtykke fra Byggmester Romarheim AS

Bergsvik A1

Project nr : 1069

Project name : Bergsvik A1

Dato : 10.12.2022

Revisjons nr. :

Gnr. 157, Bnr 121

Målestokk 1 : 100