


Nord-Øst



Sør-Øst

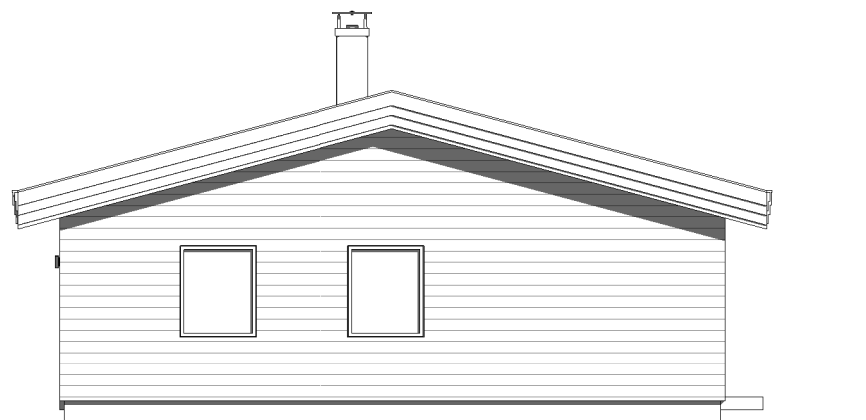

Byggmester Romarheim AS

Totalentreprise:
Prosjektering - Byggesøknad - Utførelse



Tegningen er beskyttet i henhold til lov om opphavsrett.
Kan ikke benyttes uten samtykke fra Byggmester Romarheim AS

Vedlegg E-4

Bergsvik A1

Fasade Nord-Øst _ Sør-Øst

Project nr : 1069

Dato : 10.12.2022

Gnr. 157, Bnr 121

Project name : Bergsvik A1

Revisjons nr. :

Målestokk 1 : 100