


Aust

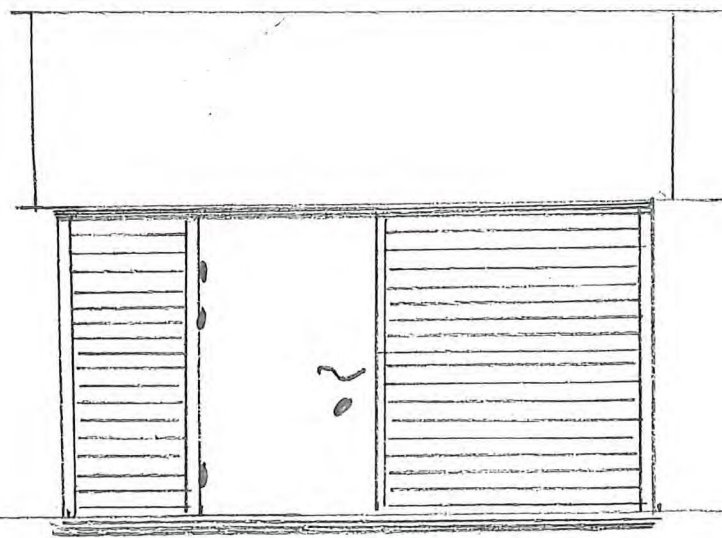


Sør

Toalettbygg m/Lager Sdesjøen

M=1:50 Fasader

Januar 2023

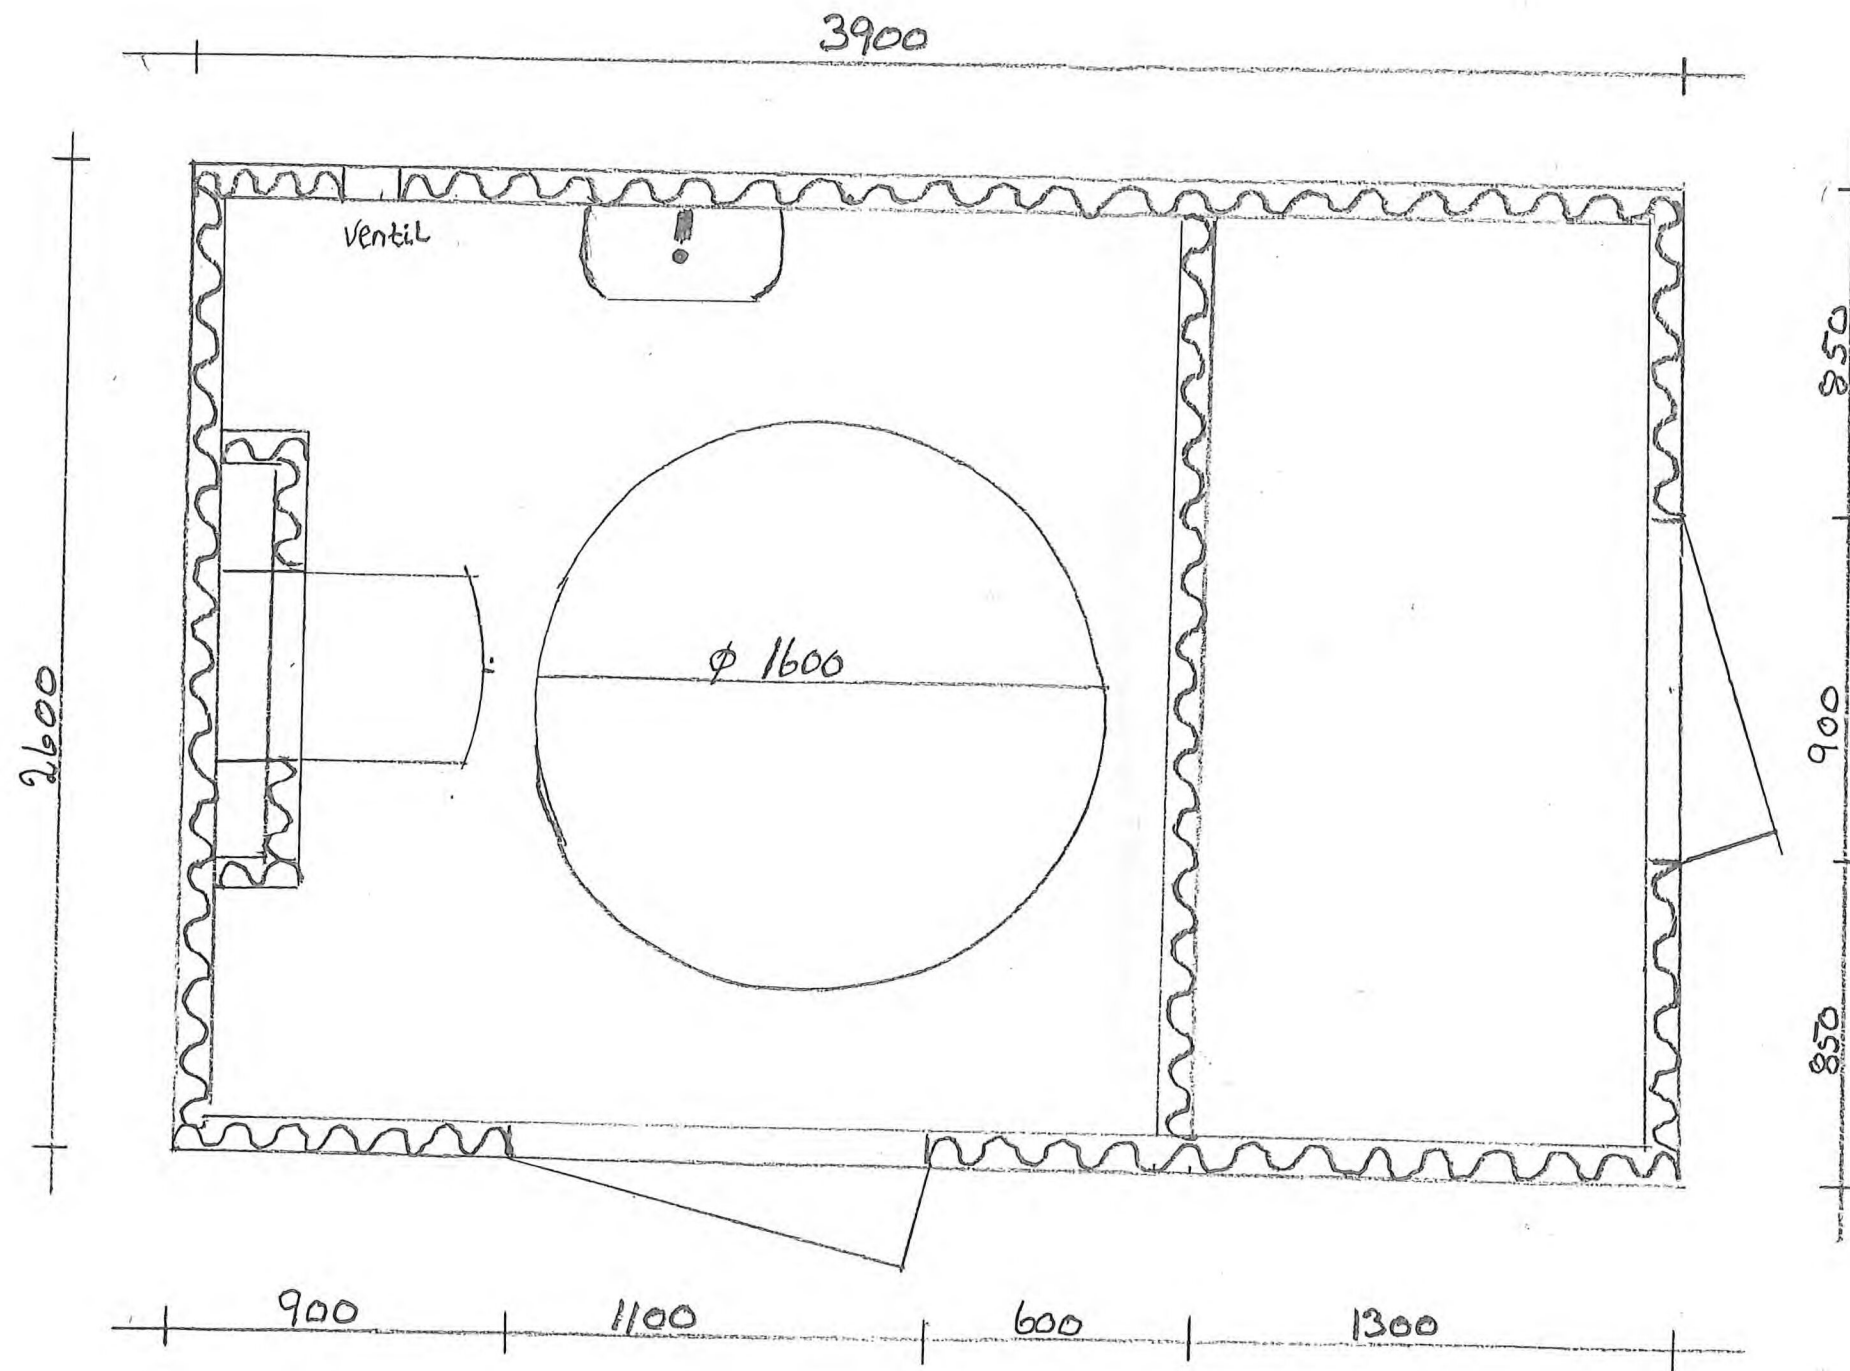

Toalettbygg m/Lager Solesjøen  
m = 1:30 Plan

Januar 2023