
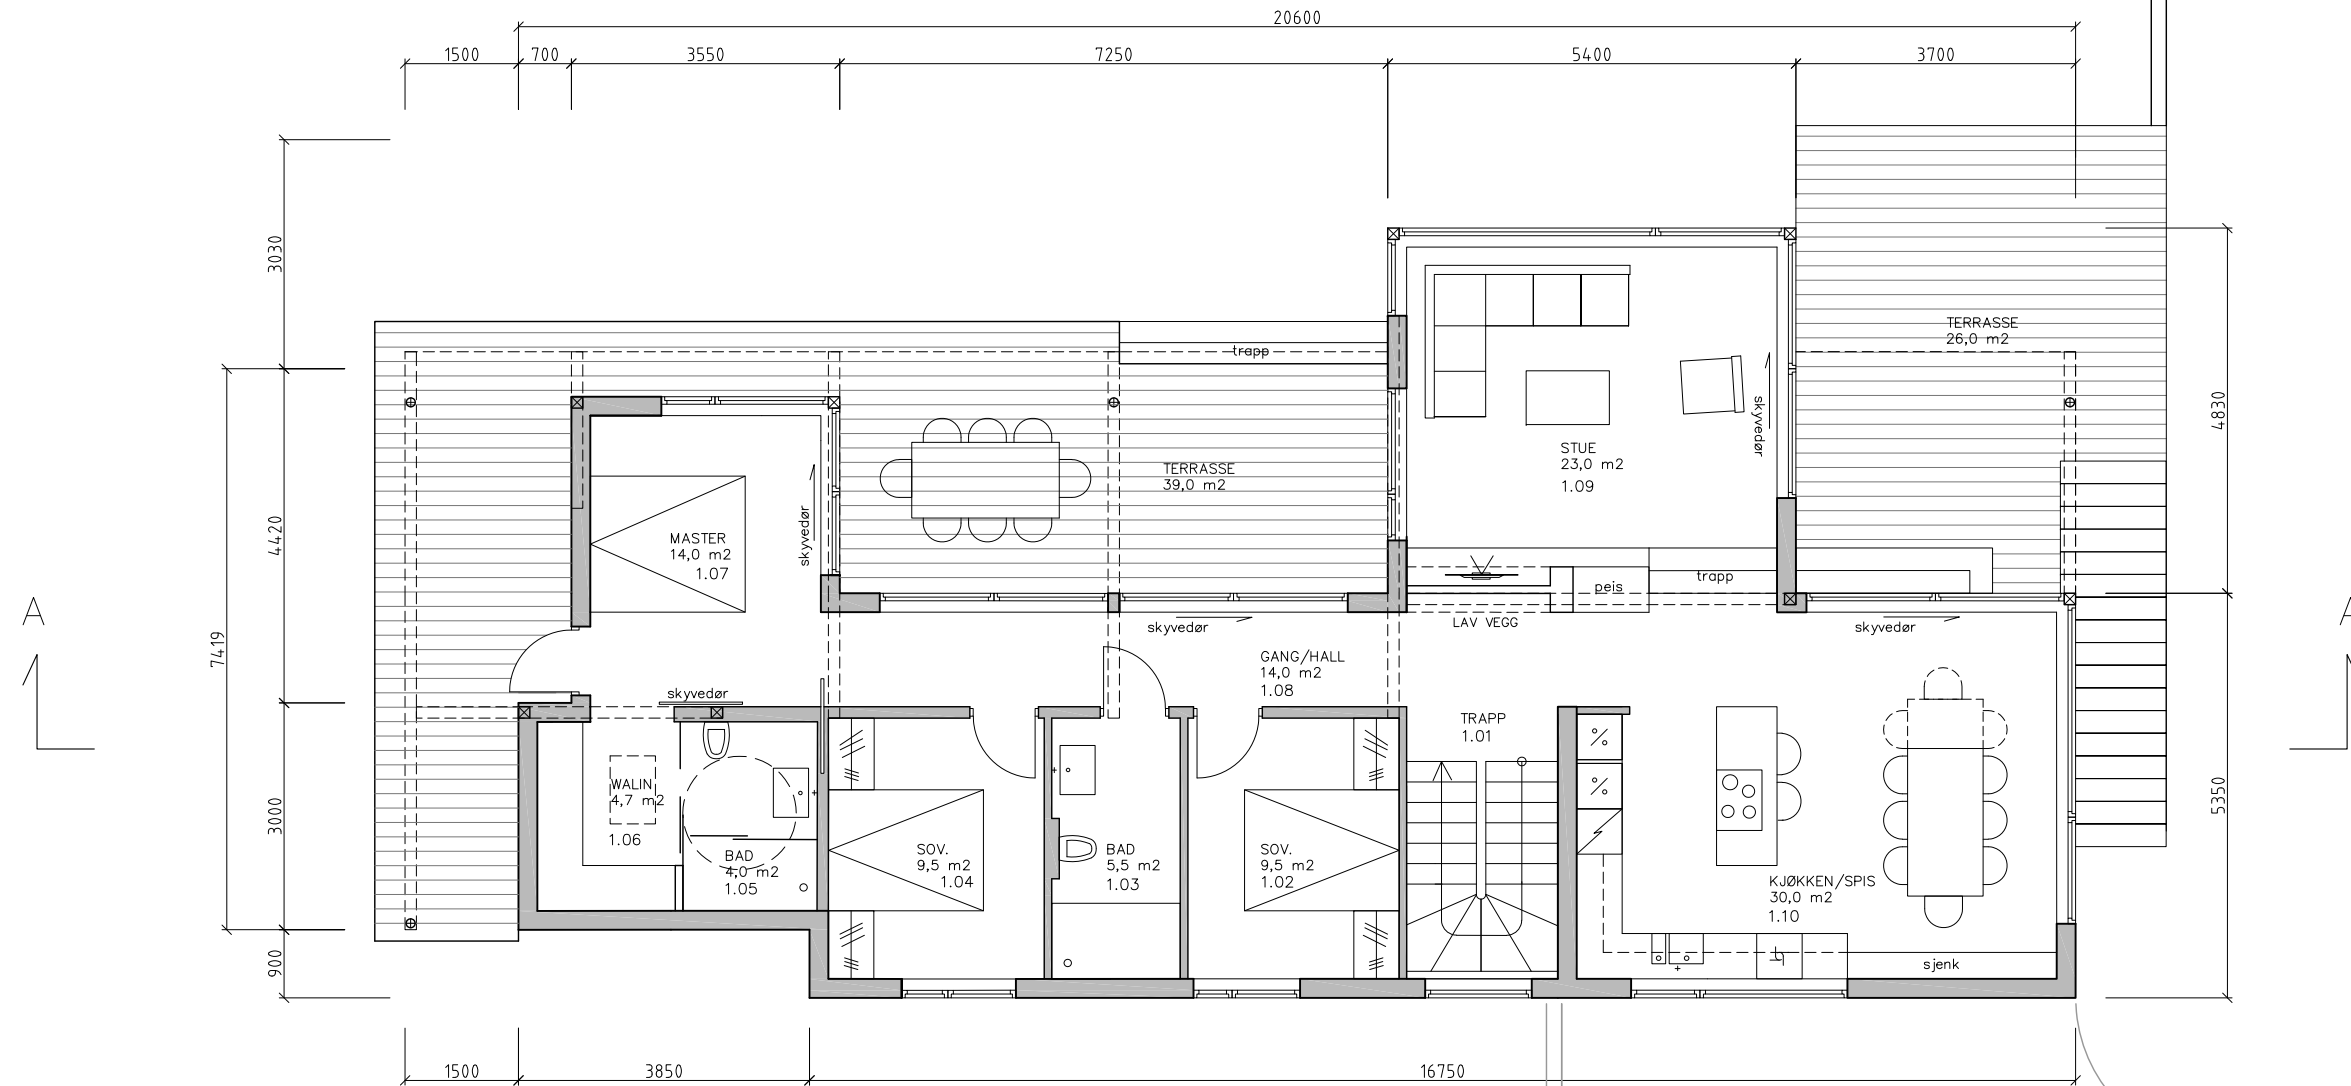


LAV MUR HØYDE MAKS. 0,6 m

VEDLEGG E-02

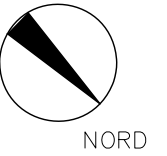

PLAN 1. ETG
NY SITUASJON

PLAN 1. ETG
 124,0 m² BOLIG (BRA) +
 + 30,0 m² BRA OVERDEKKET AREAL

DATO 08.12.22



tiltaksøver	prosjekt	dato	mål	gnr/bnr
JARLE JETMUNDSEN MADS OTTO LID KLOKKEIDE	22-42 AUSTRHEIM BOLIG	13.10.2022	1 : 100	132/10

REV. ENDRINGEN GJELDER

DATO SIGN.



GRUNG
ARKITEKTUR AS

FANTOFTVEIEN 16, 5072 BERGEN
tlf. 55 28 40 00 mob 920 47 760
E-MAIL firma@grung.as

PLAN 1. ETG

E-02