


1. ETASJEPLAN


Yttervegg: 148 mm + 48 mm innlekting, 150+50 mm isolasjon (iht. energiberegning).
 SG = Personikkerhetsglass
 Trinnfri gangatkomst fra biloppstillingsplass til inngang, stigning maks 1:15 (evt. 1:12 inntil 5m), jfr. TEK 17, § 8-5).
 Tilgjengelig Bad (snusirkel i hht. TEK 17, § 12-7).

Tre-yttervegg: 148 mm + 48 mm innlekting, 150+50 mm isolasjon (iht. energiberegning)

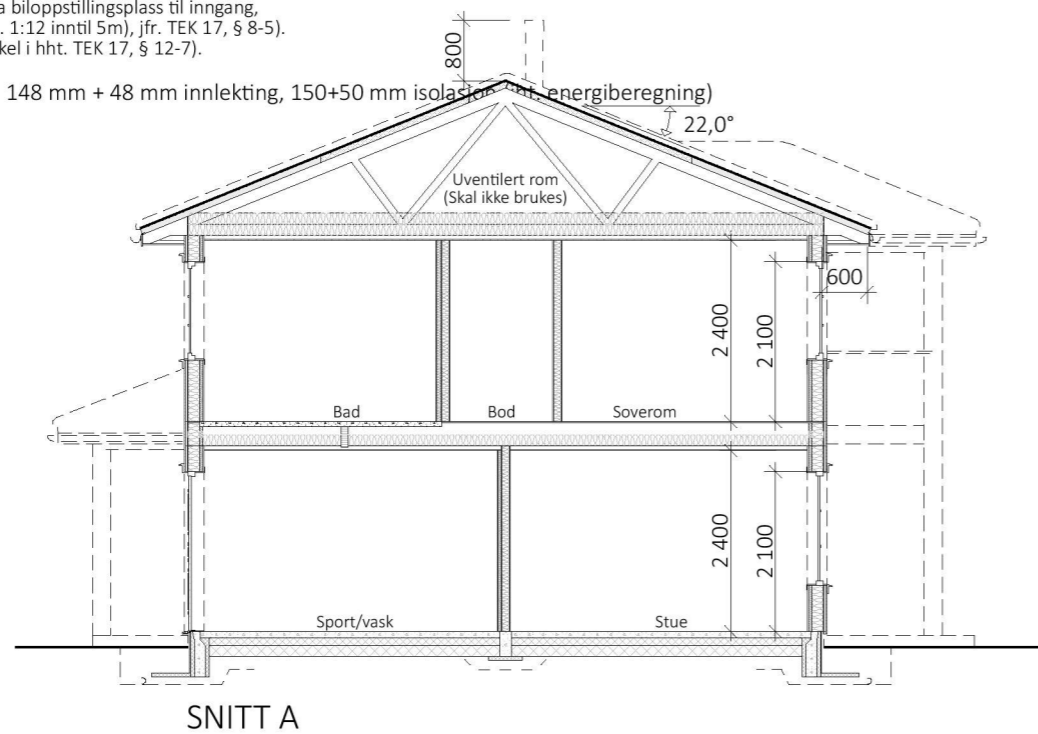

SNITT A

SINKITT
 Herskapelig
 TEK 17 01.07.2017

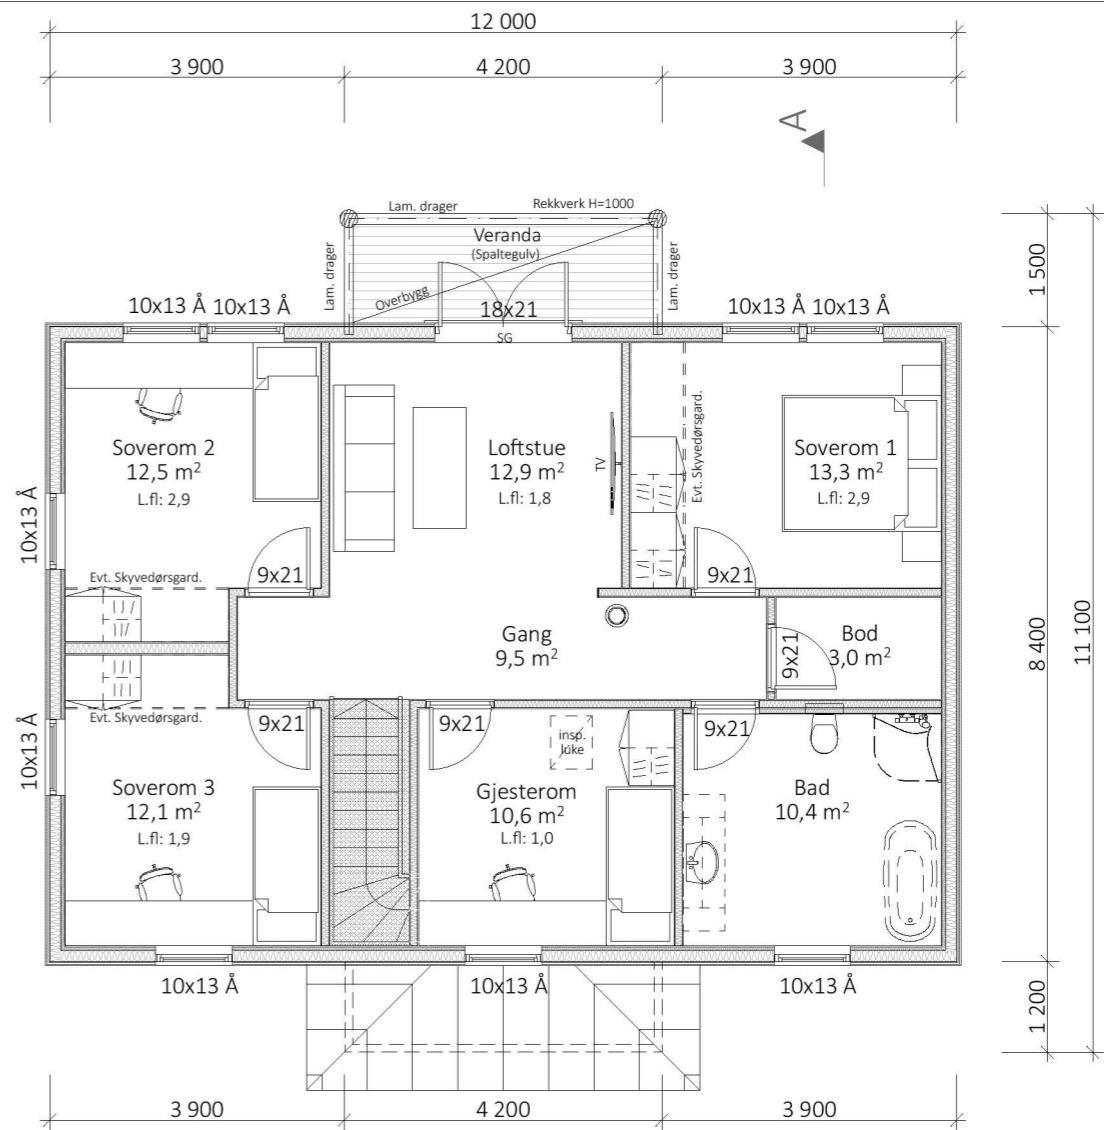

2. ETASJEPLAN

Yttervegg: 148 mm + 48 mm innlekting, 150+50 mm isolasjon (iht. energiberegning).
 SG = Personikkerhetsglass


AREAL:			
Type	Navn	Etasje	Areal
BRA			
	Plan	1. ETASJEPLAN	92,5
	Plan	LOFTSETASJEPLAN	92,5
			185,0 m²
BYA			
	Bygning		113,8
			113,8 m²

SØKNADSTEGNING

Prosjekt: BOLIG - SINKITT + Herskapelig
 Tegning vedr.: PLANER OG SNITT
 Tiltakshaver: TINA SANDBERG GJERTSEN & MARTIN YSTEBØ
 Byggested: AUSTRHEIM, Sjødalshaugen G.nr.: 142 B.nr.: 201
 Arkitekt: E.A. SMITH AS AVD. HIBA HUS - 5239 RÅDAL
 Leverandør: STEVNEBØ BYGGEVARE AS - 5937 BØVÅGEN

Prosjekt ID: 22-113
 Tegn.nr: 501
 Målestokk: 1:100 A3
 Dato: 13.01.2023
 Tegnet av: RS
 Tlf.: 40006375
 Tlf.: 56349460



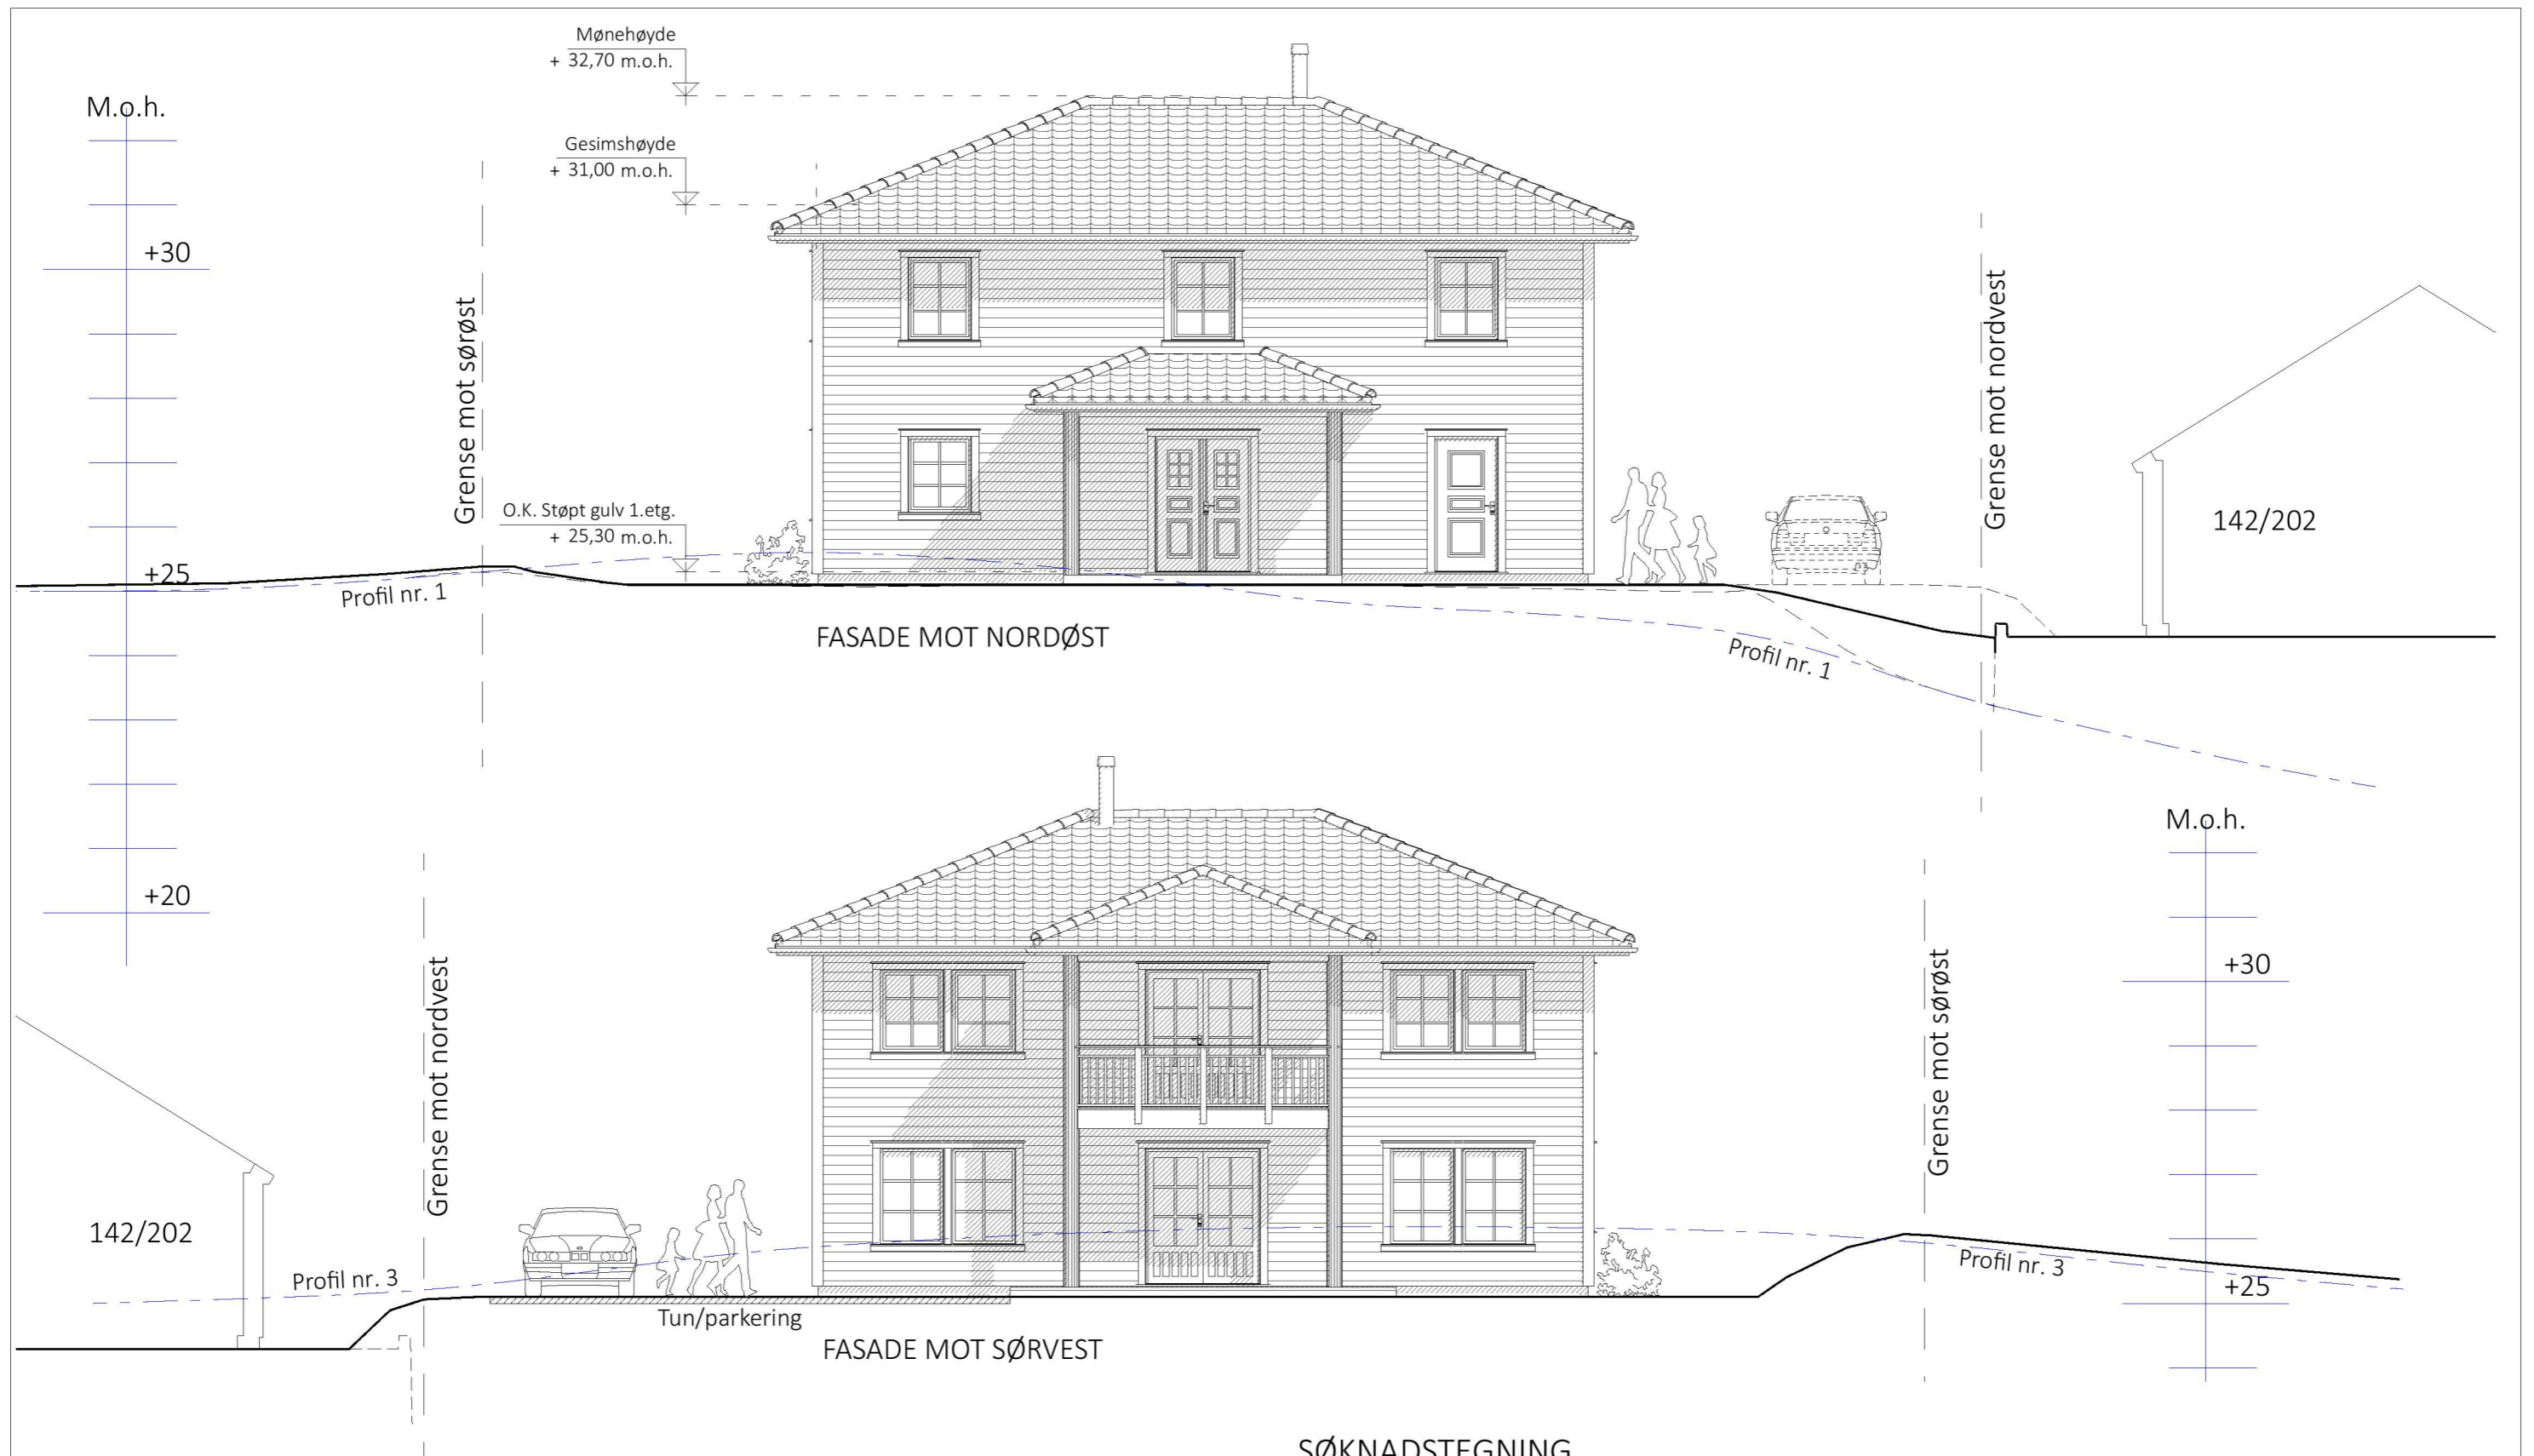

SINKITT
Herskapelig
TEK 17 01.07.2017

SØKNADSTEGNING


Prosjekt: BOLIG - SINKITT + Herskapelig
Tegning vedr.: FASADER (NORDØST OG SØRVEST)

Tiltakshaver: TINA SANDBERG GJERTSEN & MARTIN YSTEBØ
Byggested: AUSTRHEIM, Sjødalshaugen G.nr.: 142 B.nr.: 201
Arkitekt: E.A. SMITH AS AVD. HIBA HUS - 5239 RÅDAL
Leverandør: STEVNEBØ BYGGEVARE AS - 5937 BØVÅGEN

Prosjekt ID: 22-113
Tegn.nr.: 502
Målestokk: 1:100 A3
Dato: 13.01.2023
Tegnet av: RS
Tlf.: 40006375
Tlf.: 56349460



©Tegningen er beskyttet i.h.t. lov om opphavsrett.

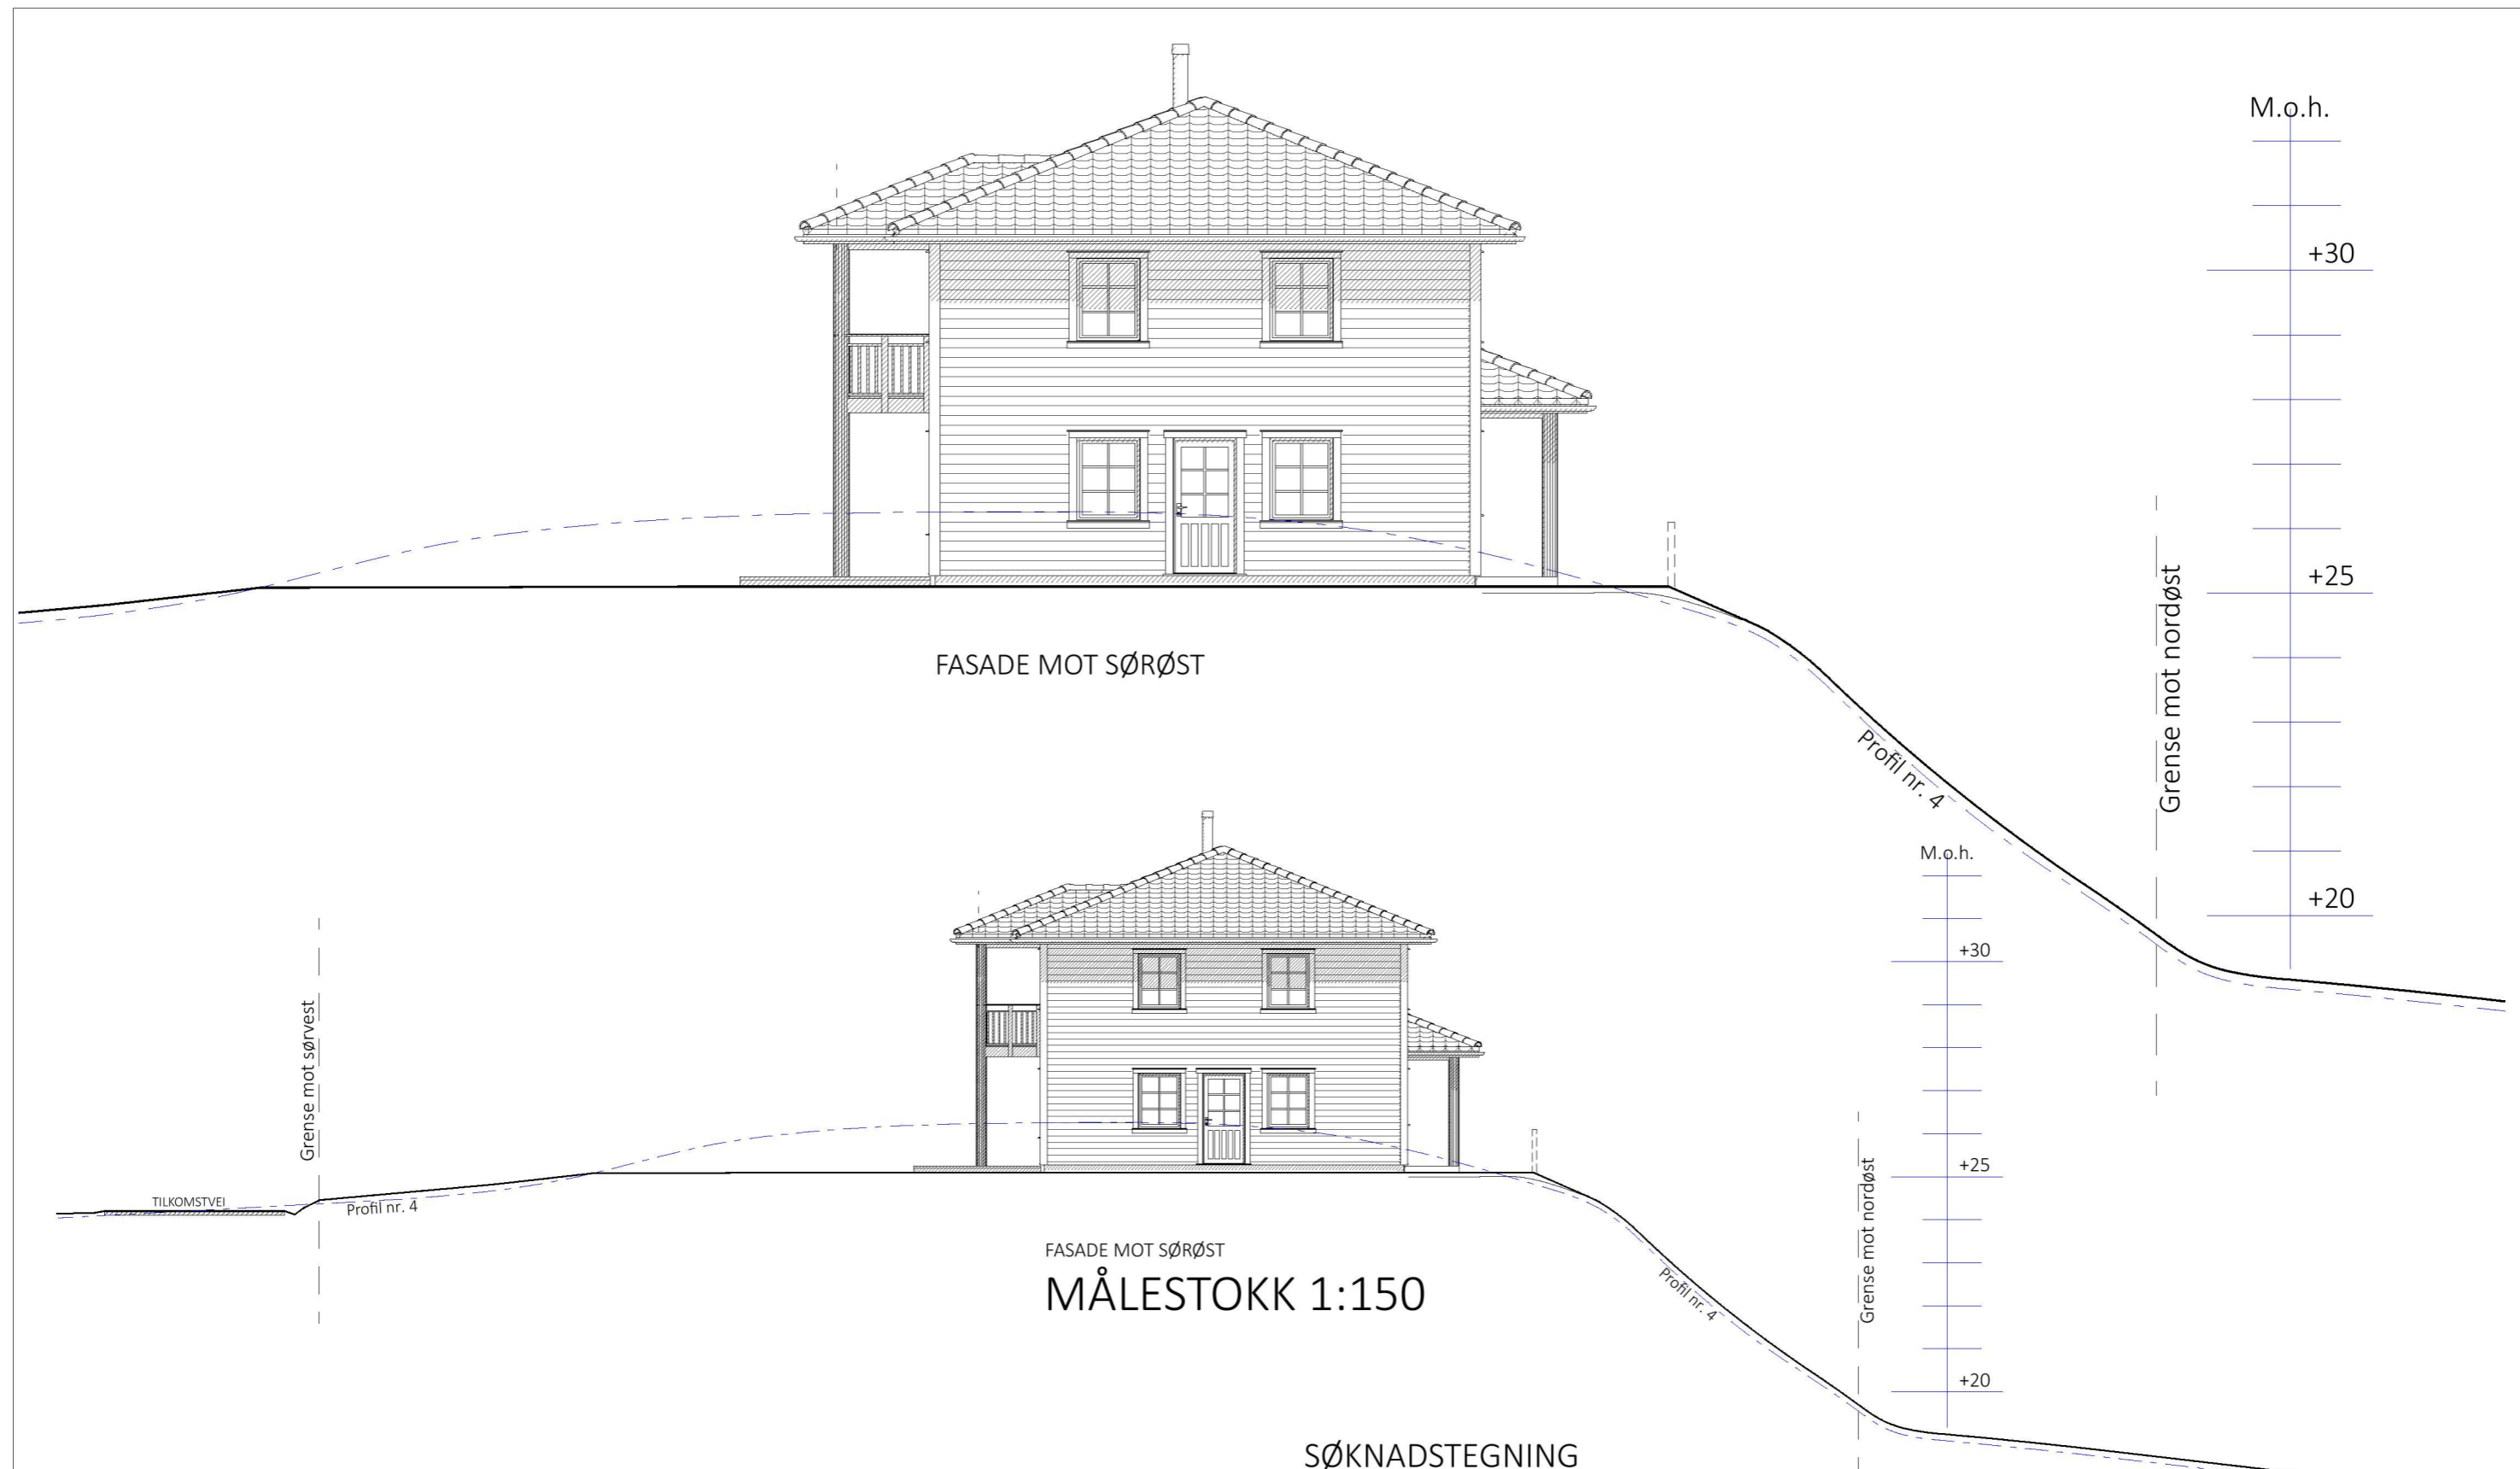

SINKITT
Herskapelig
TEK 17 01.07.2017


SØKNADSTEGNING

Prosjekt: BOLIG - SINKITT + Herskapelig
Tegning vedr.: FASEDE MOT SØRØST

Tiltakshaver: TINA SANDBERG GJERTSEN & MARTIN YSTEBØ
Byggested: AUSTRHEIM, Sjødalshaugen G.nr.: 142 B.nr.: 201
Arkitekt: E.A. SMITH AS AVD. HIBA HUS - 5239 RÅDAL
Leverandør: STEVNEBØ BYGGEVARE AS - 5937 BØVÅGEN

Prosjekt ID: 22-113
Tegn.nr: 504
Målestokk: 1:100, 1:150 A3
Dato: 13.01.2023
Tegnet av: RS
Tlf.: 40006375
Tlf.: 56349460



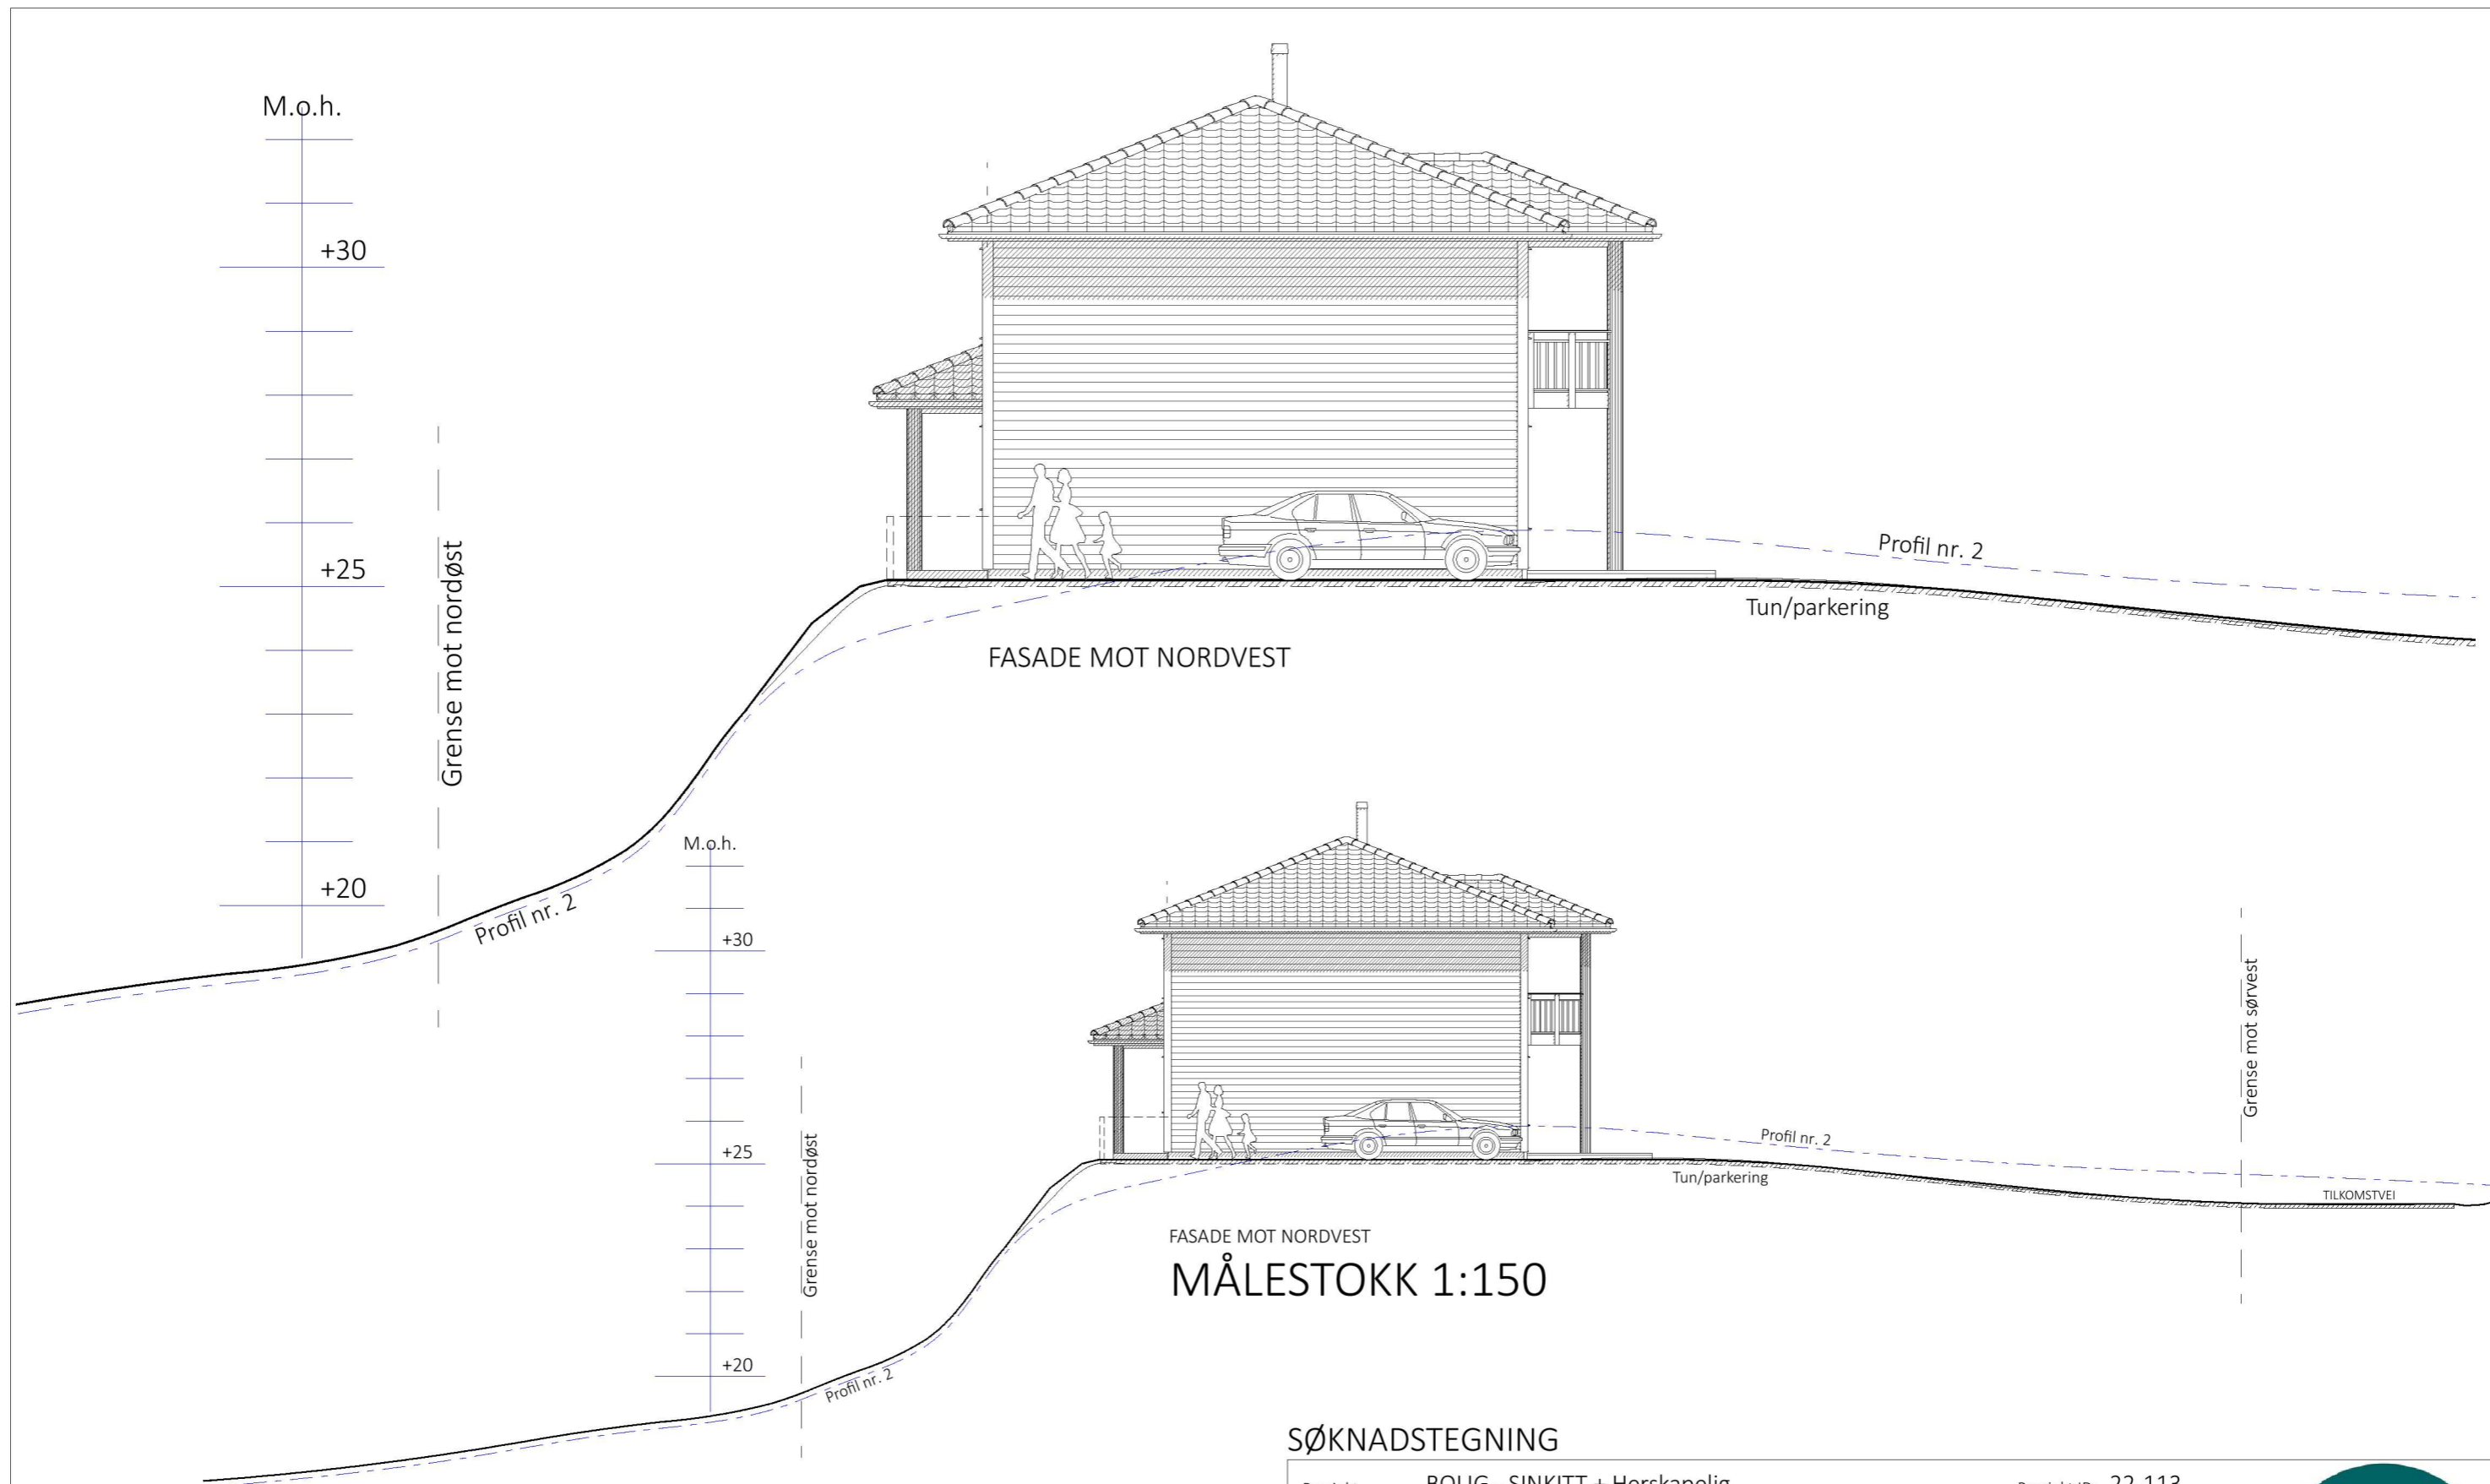

SINKITT
Herskapelig
TEK 17 01.07.2017

SØKNADSTEGNING

Prosjekt: BOLIG - SINKITT + Herskapelig
Tegning vedr.: FASADE MOT NORDVEST

Tiltakshaver: TINA SANDBERG GJERTSEN & MARTIN YSTEBØ
Byggested: AUSTRHEIM, Sjødalshaugen G.nr.: 142 B.nr.: 201
Arkitekt: E.A. SMITH AS AVD. HIBA HUS - 5239 RÅDAL
Leverandør: STEVNEBØ BYGGEVARE AS - 5937 BØVÅGEN

Prosjekt ID: 22-113
Tegn.nr: 505
Målestokk: 1:100, 1:150 A3
Dato: 13.01.2023
Tegnet av: RS
Tlf.: 40006375
Tlf.: 56349460

