


① Fasade sørvest
1:100

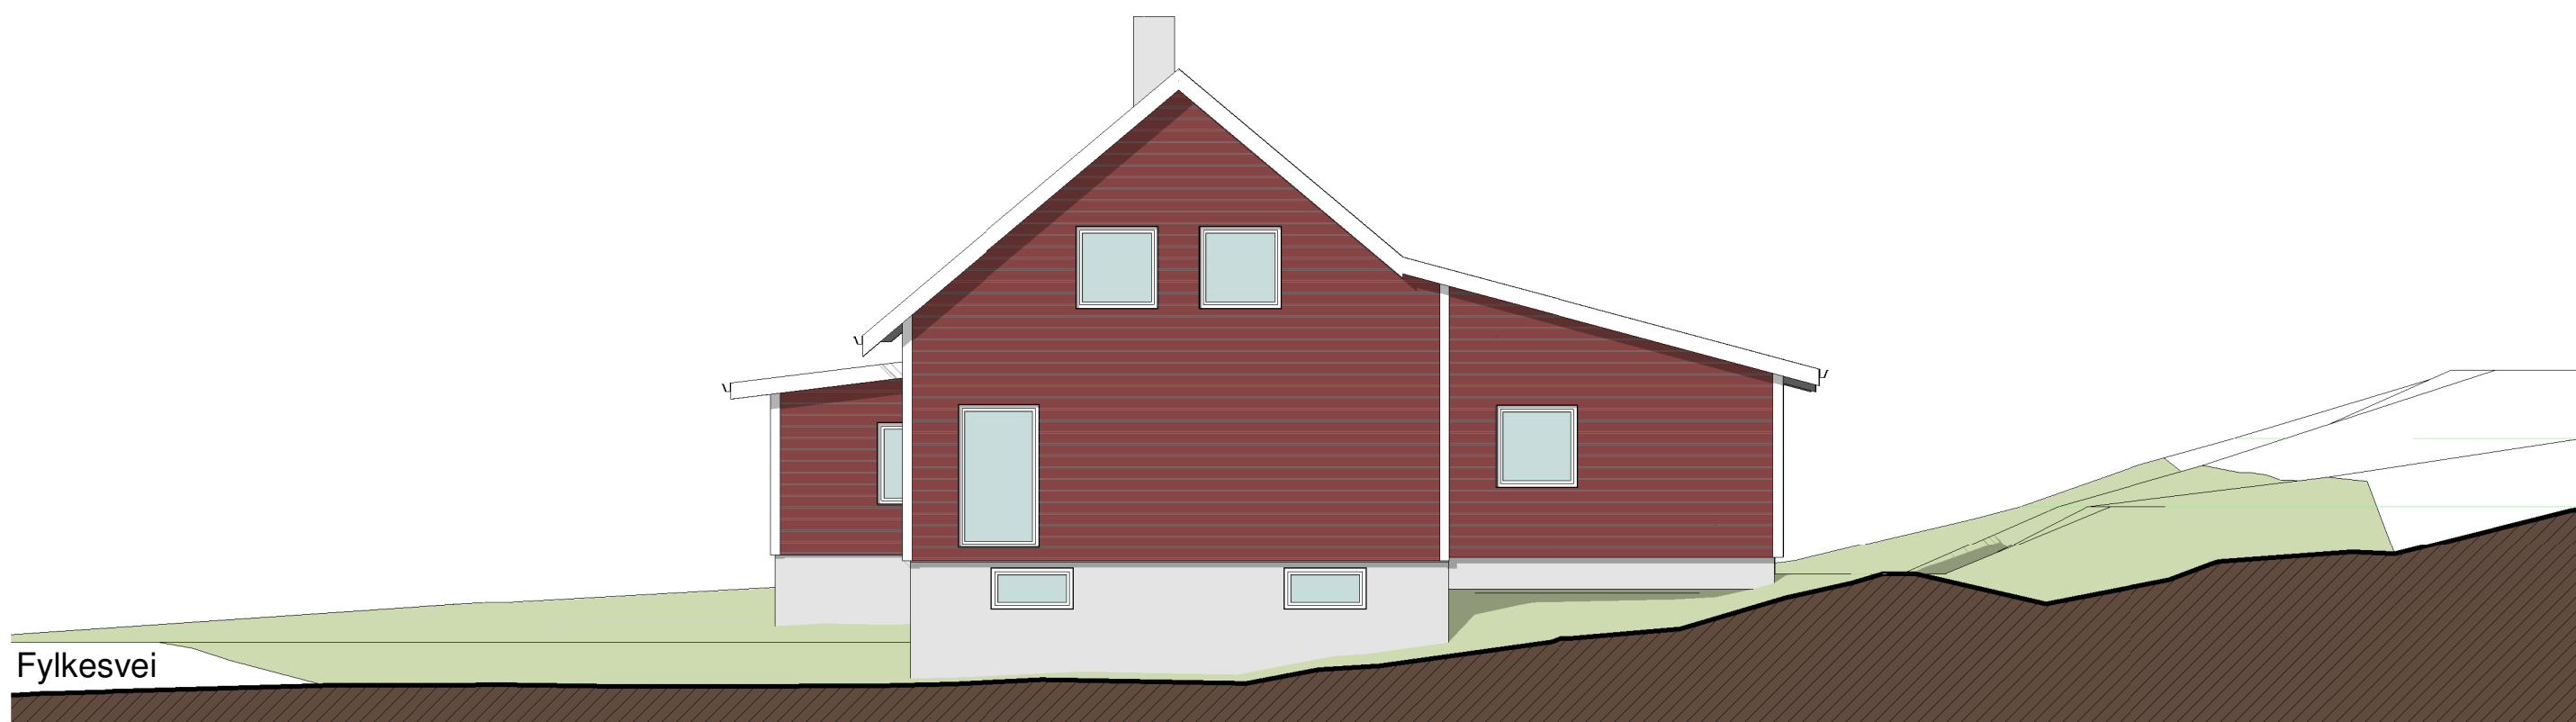

② Fasade sørøst
1:100

Tilbygg til enebolig Gbnr 131, Bnr 68, Leirvågsvegen 1 Austrheim kommune P.nr. 2216	Fasade sørvest og sørøst SØKNAD Daniel Haugen Sætrevegen 75, 5936 Manger	Mål 1:100 / A3
		Tegn.nr A1-502
		Rev C
		Dato 02.02.2023
Arkitekt Mette Kyed Thorson Sivilarkitekt MNAL Medlem av Arkitektbedriftene Kvalen 16, N-5955 Lindås Tlf +47 901 48 834 mktho@online.no	Org.nr 987 788 682	