


① Fasade nordvest
1 : 100

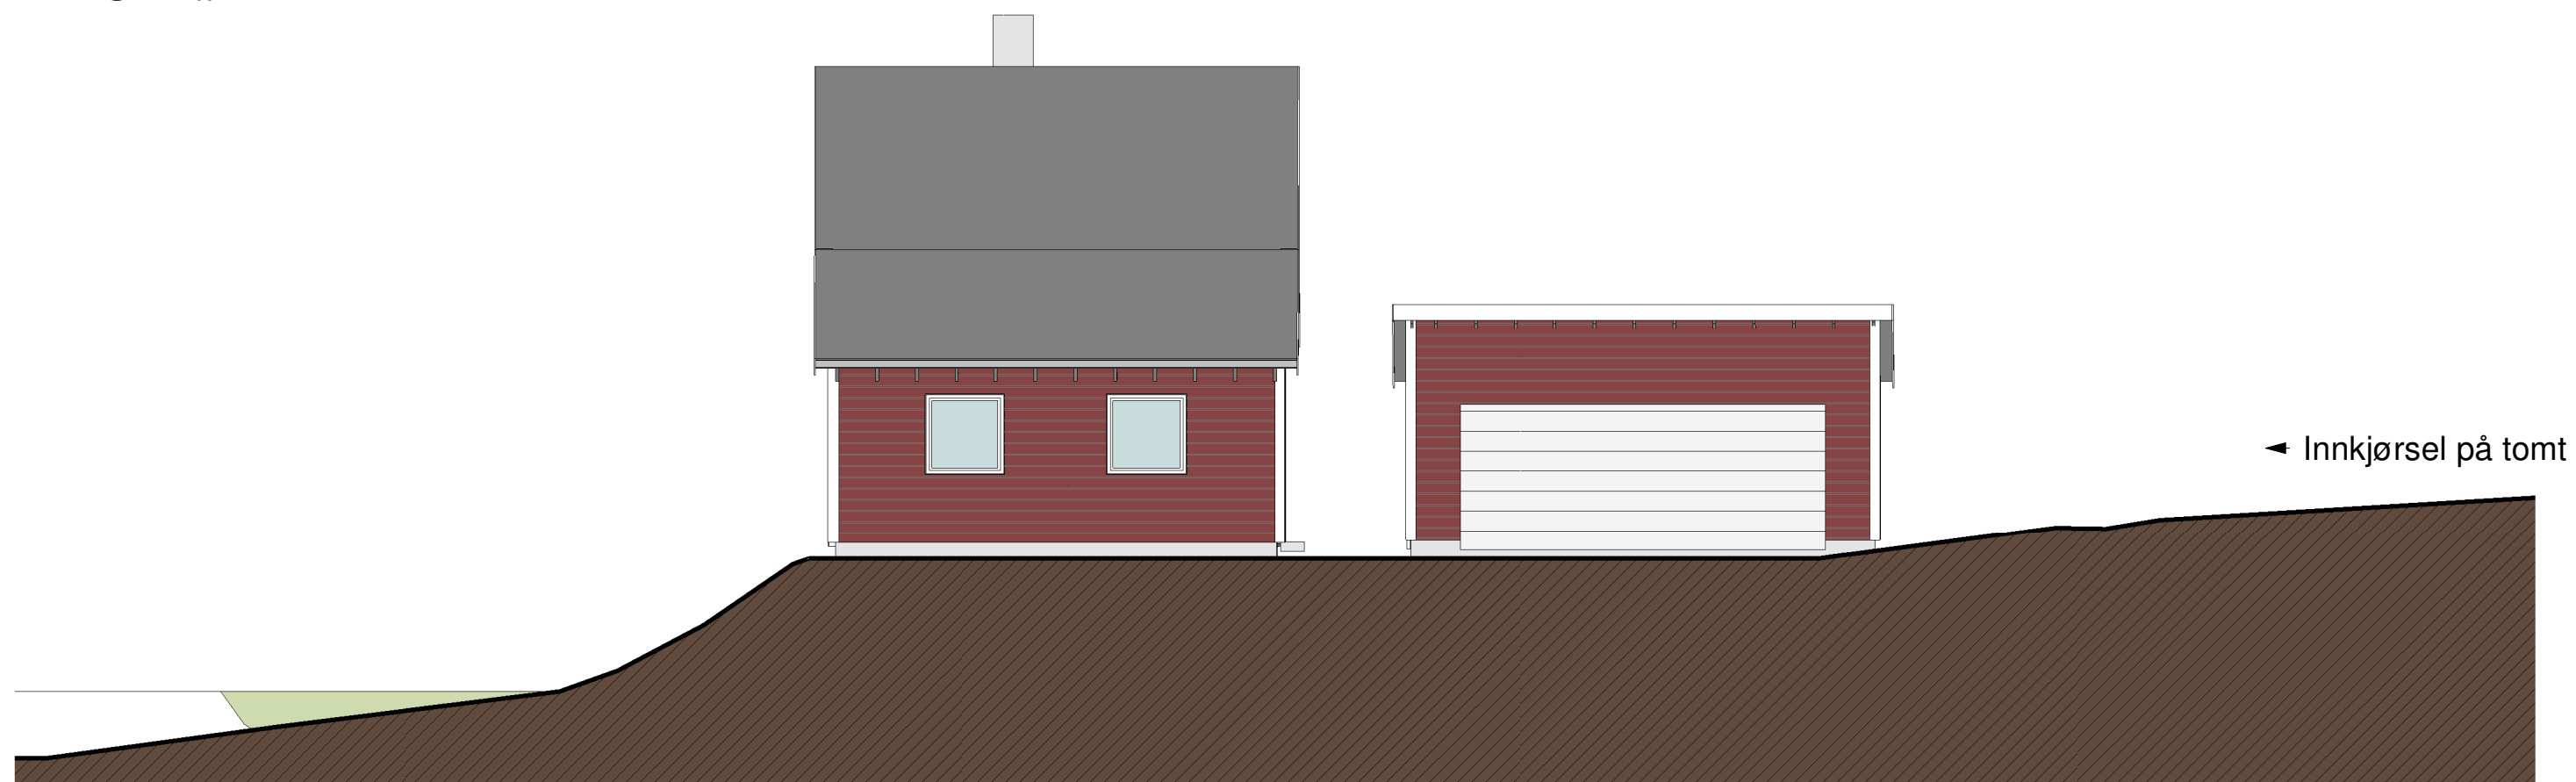

② Fasade nordøst
1 : 100

Tilbygg til enebolig

Gbnr 131, Bnr 68, Leirvågsvegen 1
Austrheim kommune
P.nr. 2216

Arkitekt Mette Kyed Thorson

Fasade nordvest og nordøst

SØKNAD
Daniel Haugen
Sætrevegen 75, 5936 Manger

Sivilarkitekt MNAL Medlem av Arkitektbedriftene Org.nr 987 788 682
Kvalen 16, N-5955 Lindås Tlf +47 901 48 834 mktho@online.no

Mål 1 : 100 / A3

Tegn.nr A1-501

Rev C

Dato 02.02.2023