


① Fasade sørvest
1:100

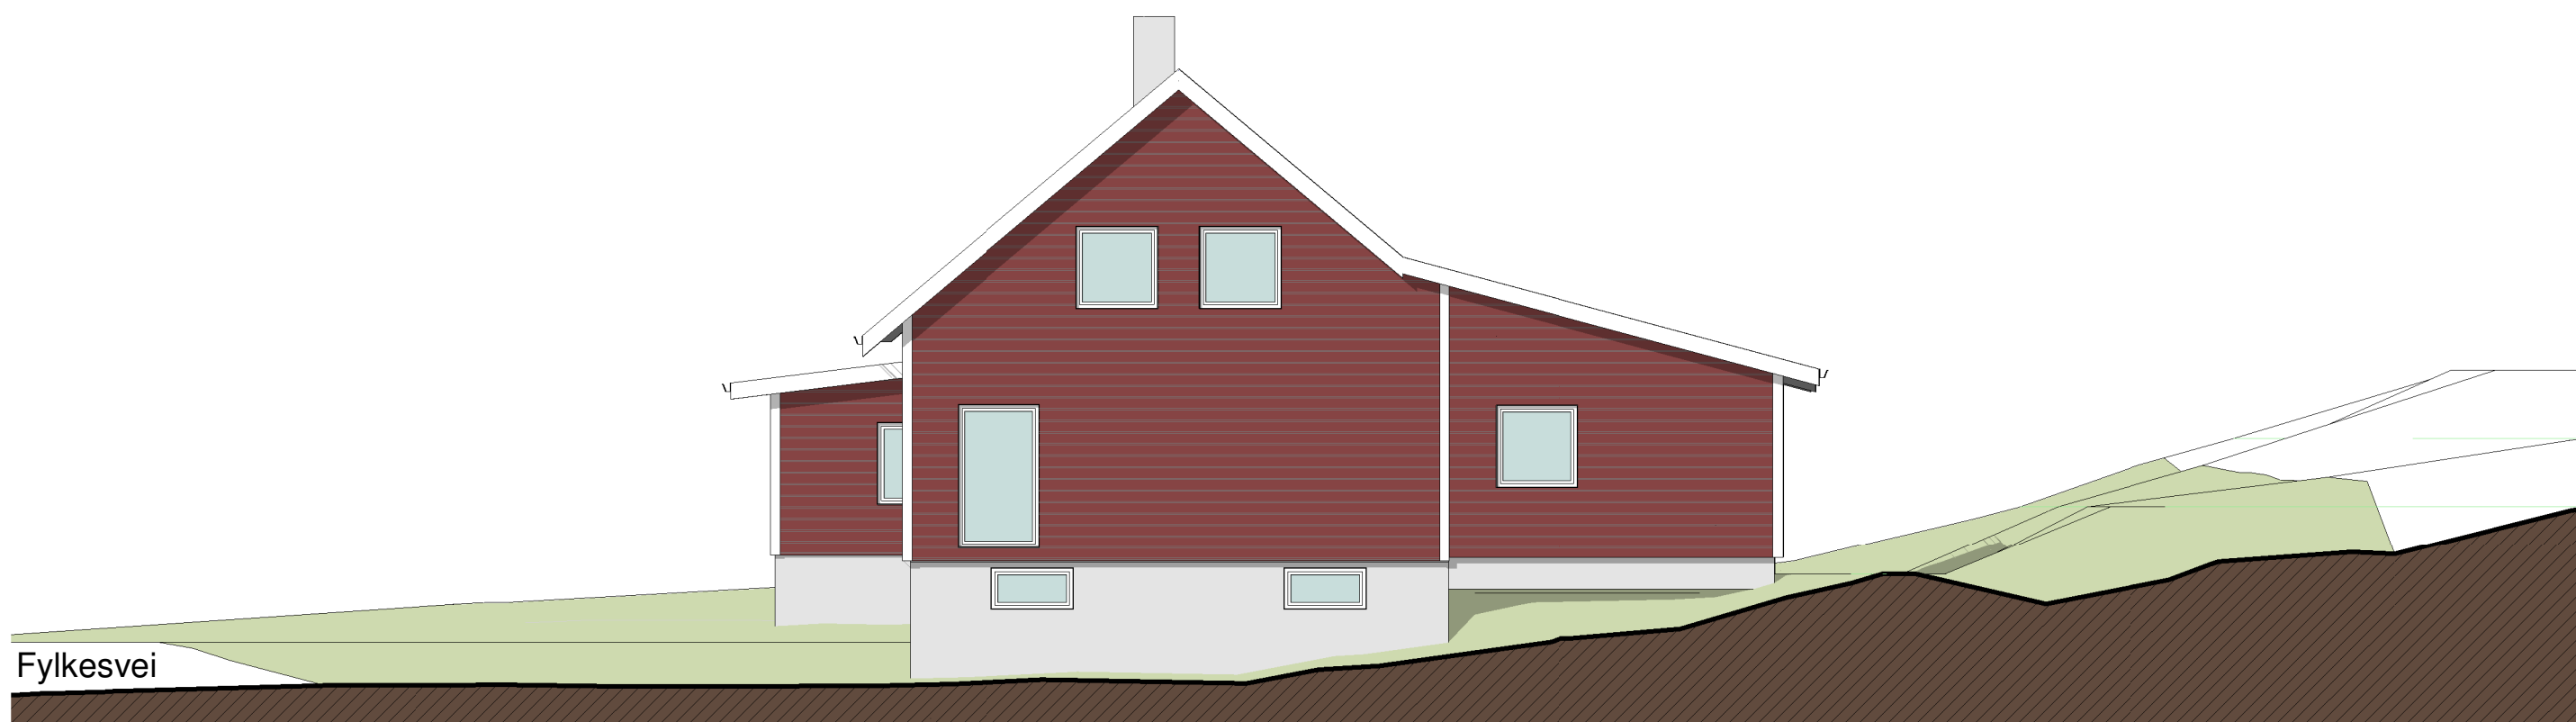

② Fasade sørøst
1:100

<p>Tilbygg til enebolig</p> <p>Gbnr 131, Bnr 68, Leirvågsvegen 1 Austrheim kommune P.nr. 2216</p> <p>Arkitekt Mette Kyed Thorson</p>	<p>Fasade sørvest og sørøst</p> <p>SØKNAD Daniel Haugen Sætrevegen 75, 5936 Manger</p> <p>Sivilarkitekt MNAL Medlem av Arkitektbedriftene Org.nr 987 788 682 Kvalen 16, N-5955 Lindås Tlf +47 901 48 834 mktho@online.no</p>	Mål 1:100 / A3
		Tegn.nr A1-502
		Rev C
		Dato 02.02.2023