




Fasade Sør  
1:100

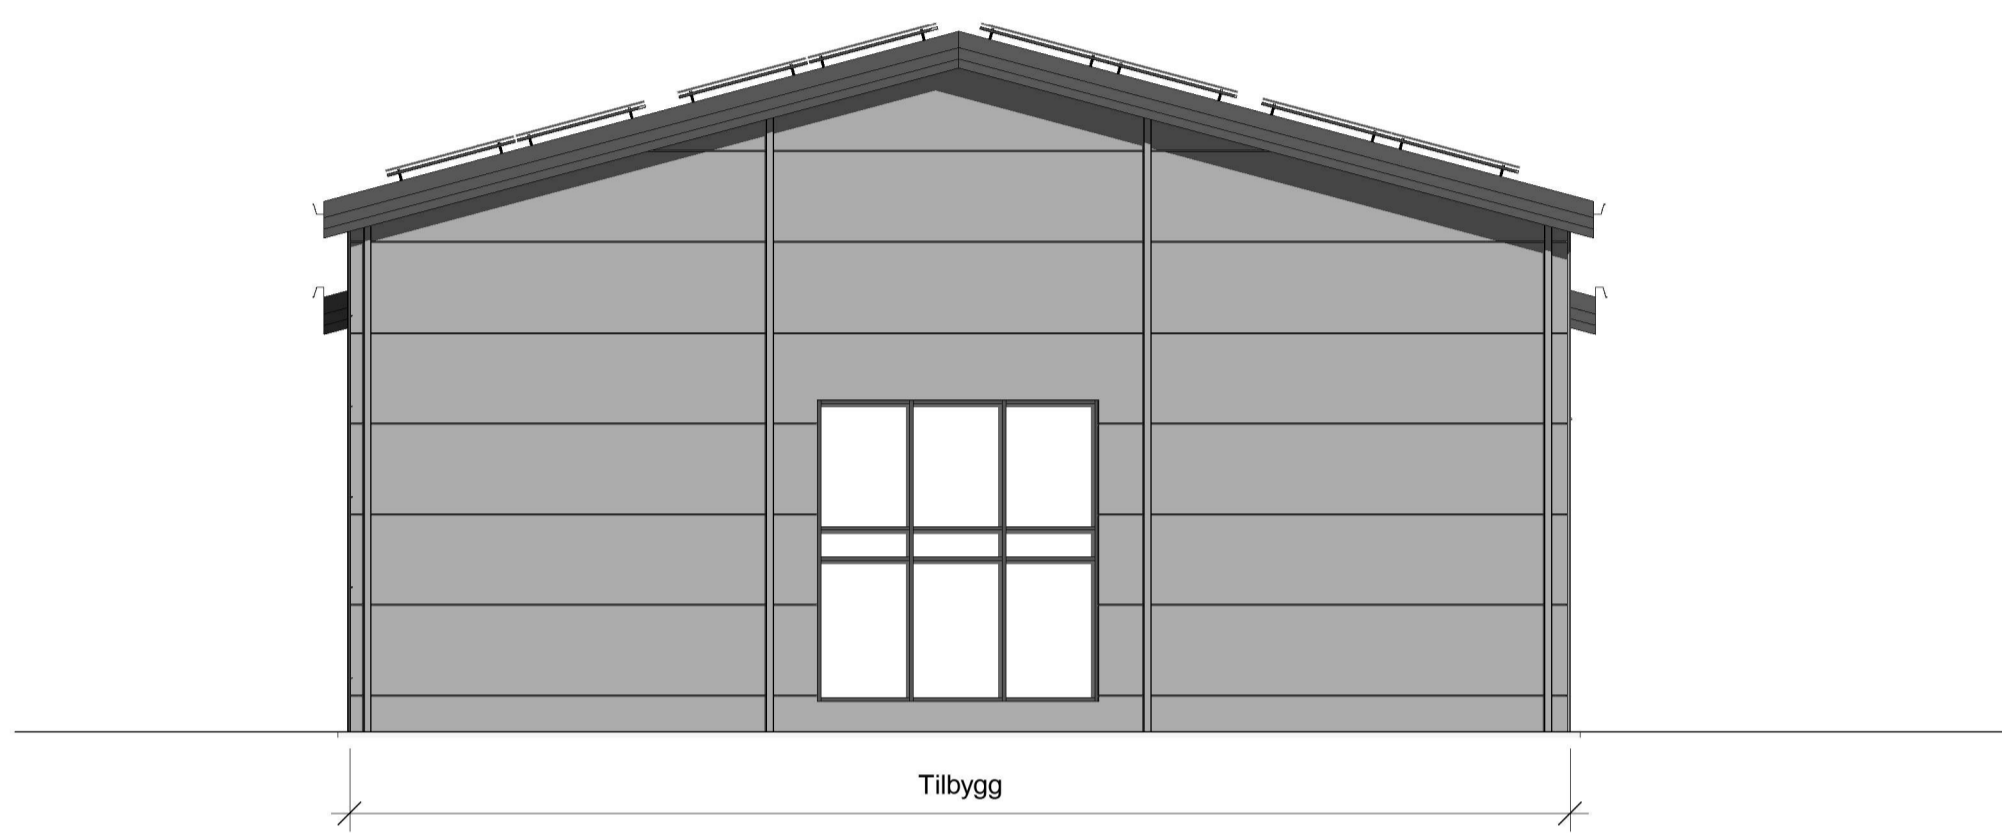


Fasade Vest  
1:100

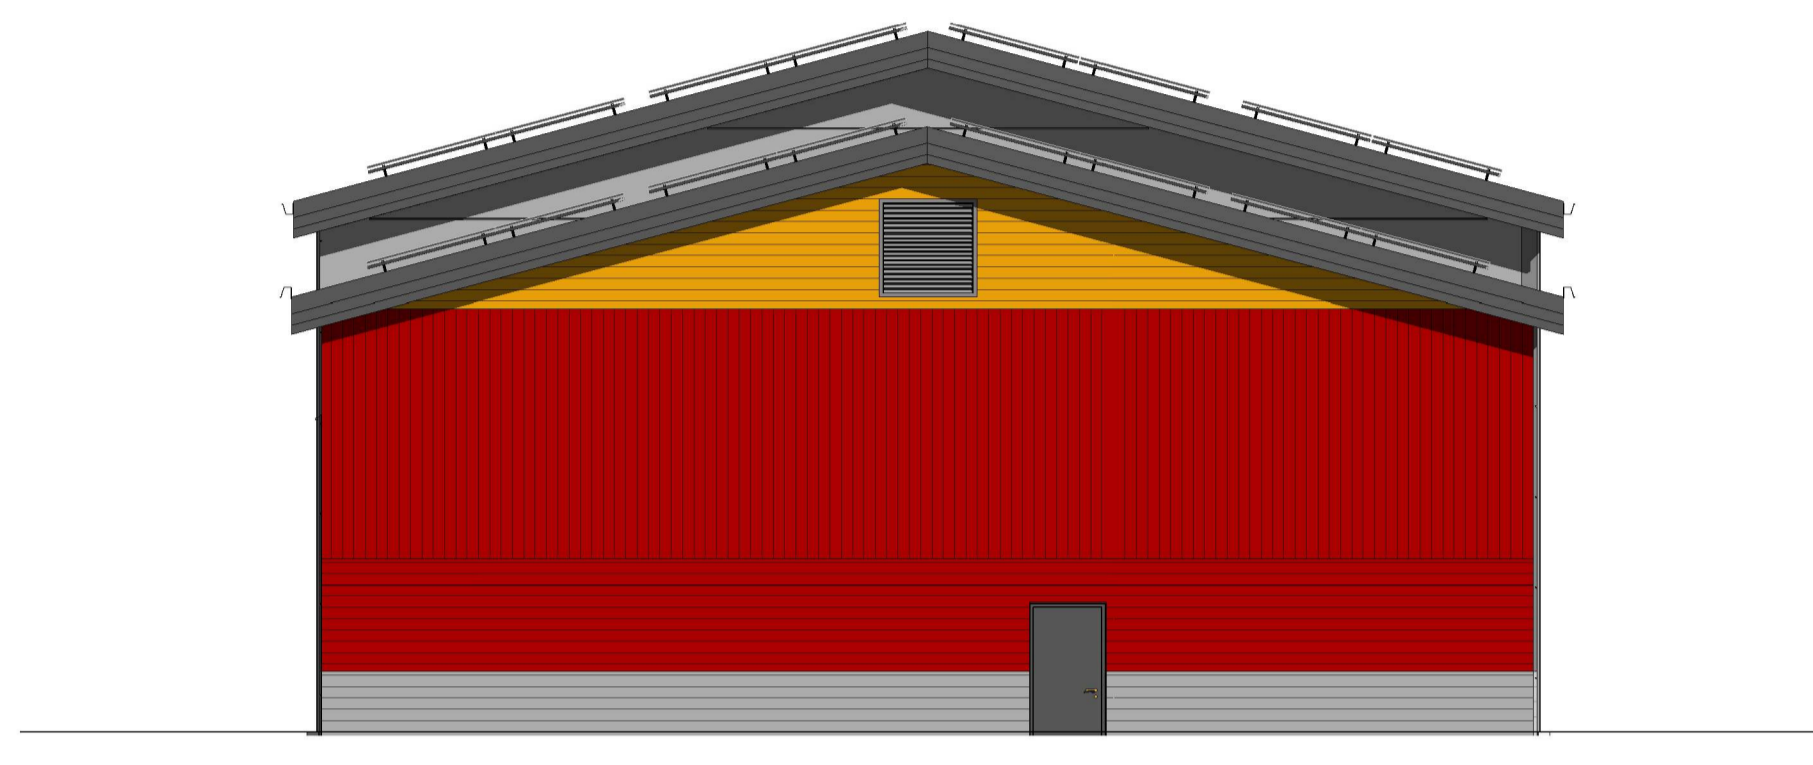

Fasade Øst  
1:100

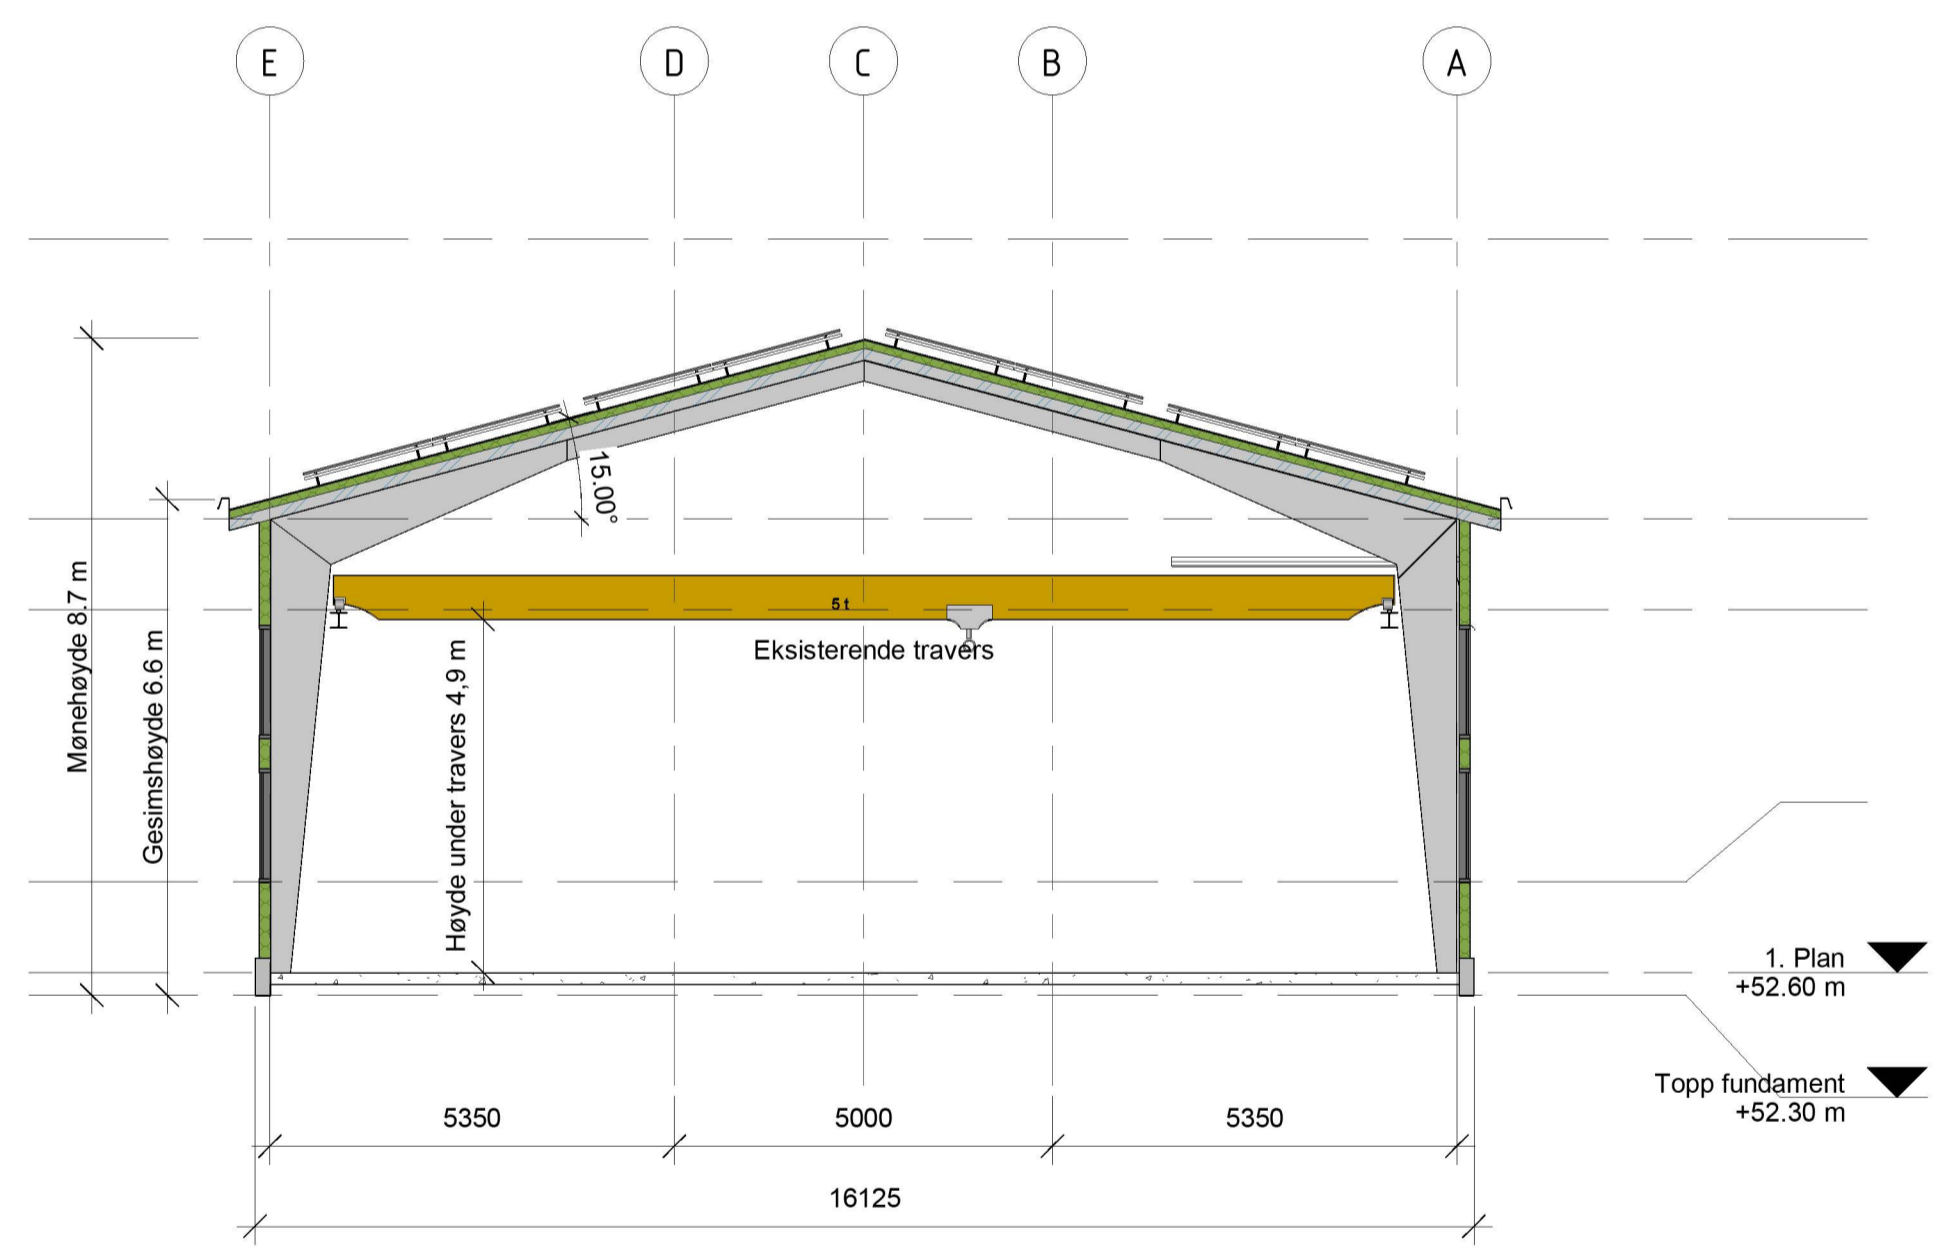

Snitt A-A  
1:100

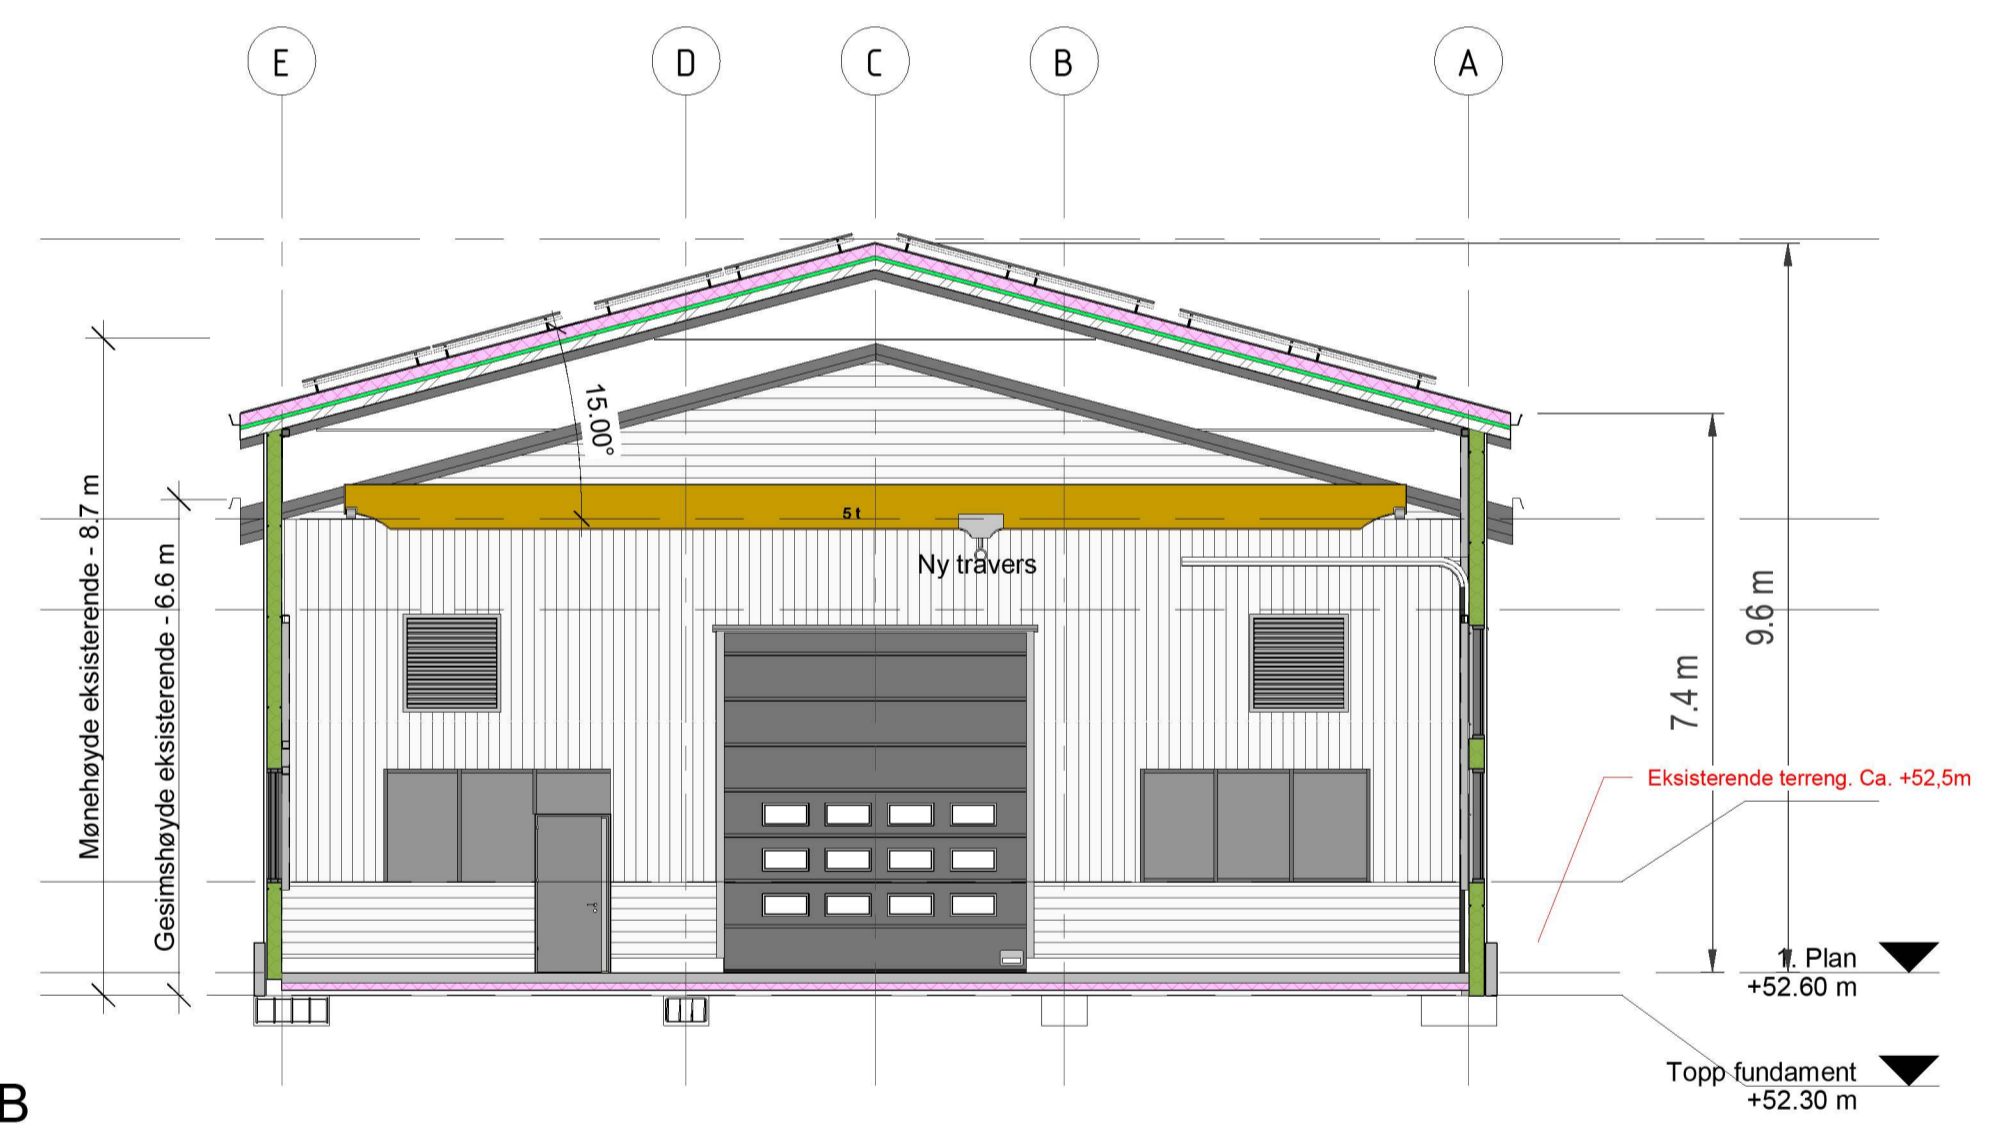

Snitt B-B  
1:100



Fasade Nord  
1:100

Rev.	Dato	Lagt inn solo/lepaneler	Beskrivelse	OHB	HS
A	08.11.22				

**Utv. av verkstedsbygg 128/88**  
Gnr/Bnr:128/88

Sted: Littås 14

Oppdragsgiver  
West Piping

**HTB** HELGESEN TEKNISKE BYGG AS  
Reigstadvegen 1 56 19 34 00  
5281 Valestrandfossen www.htb.no

Fase:	Arbeid	Tegn.	Kontr.	Prosj.leder
Prosjektnr.	2601	Dato	31.03.22	Målestokk:
				1:100 / A1

**Fasader og snitt**

Tegningsnummer	Revidert	Revisjon
<b>A310</b>	<b>08.11.22</b>	<b>A</b>