


3.1 Takplan, Hele taket
1 : 100

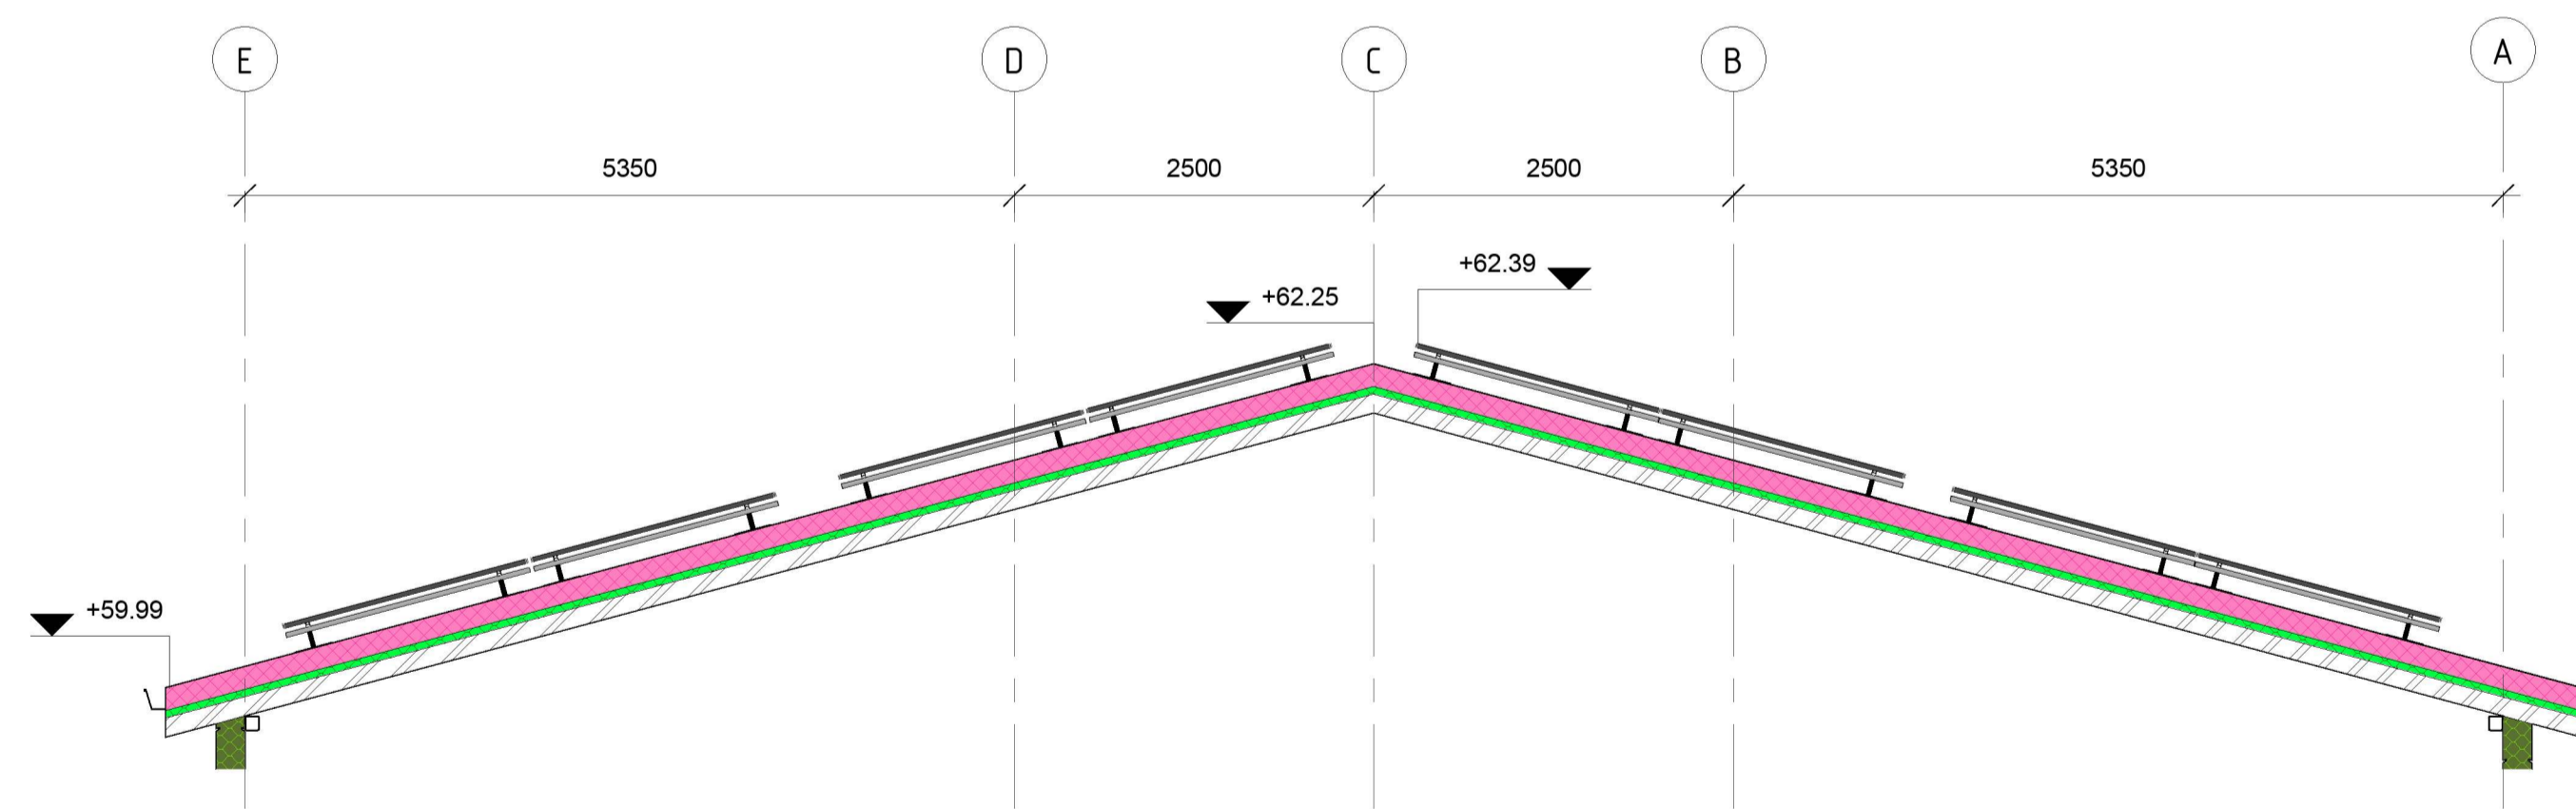

Prinsippsnitt Solceller
1 : 50

Rev.				Dato				Beskrivelse				Tegn.		Kontr.	
Utv. av verkstedsbygg 128/88															
Gnr/Bnr: 128/88															
Sted: Littås 14															
Oppdragsgiver															
West Piping															
				HELGESEN TEKNISKE BYGG AS Reigstadvegen 1 56 19 34 00 5281 Valestrandfossen www.htb.no											
Fase:		Arbeid		Tegn.		OHB		Kontr.		HS		Prosj.leder		HS	
Prosjektnr.		2601		Dato		11/08/22		Målestokk:		As / A1		indicated			
Takplan, hele taket															
Tegningsnummer				A-401				Revidert				Revisjon			