




Snitt 1 - 1
1 : 100

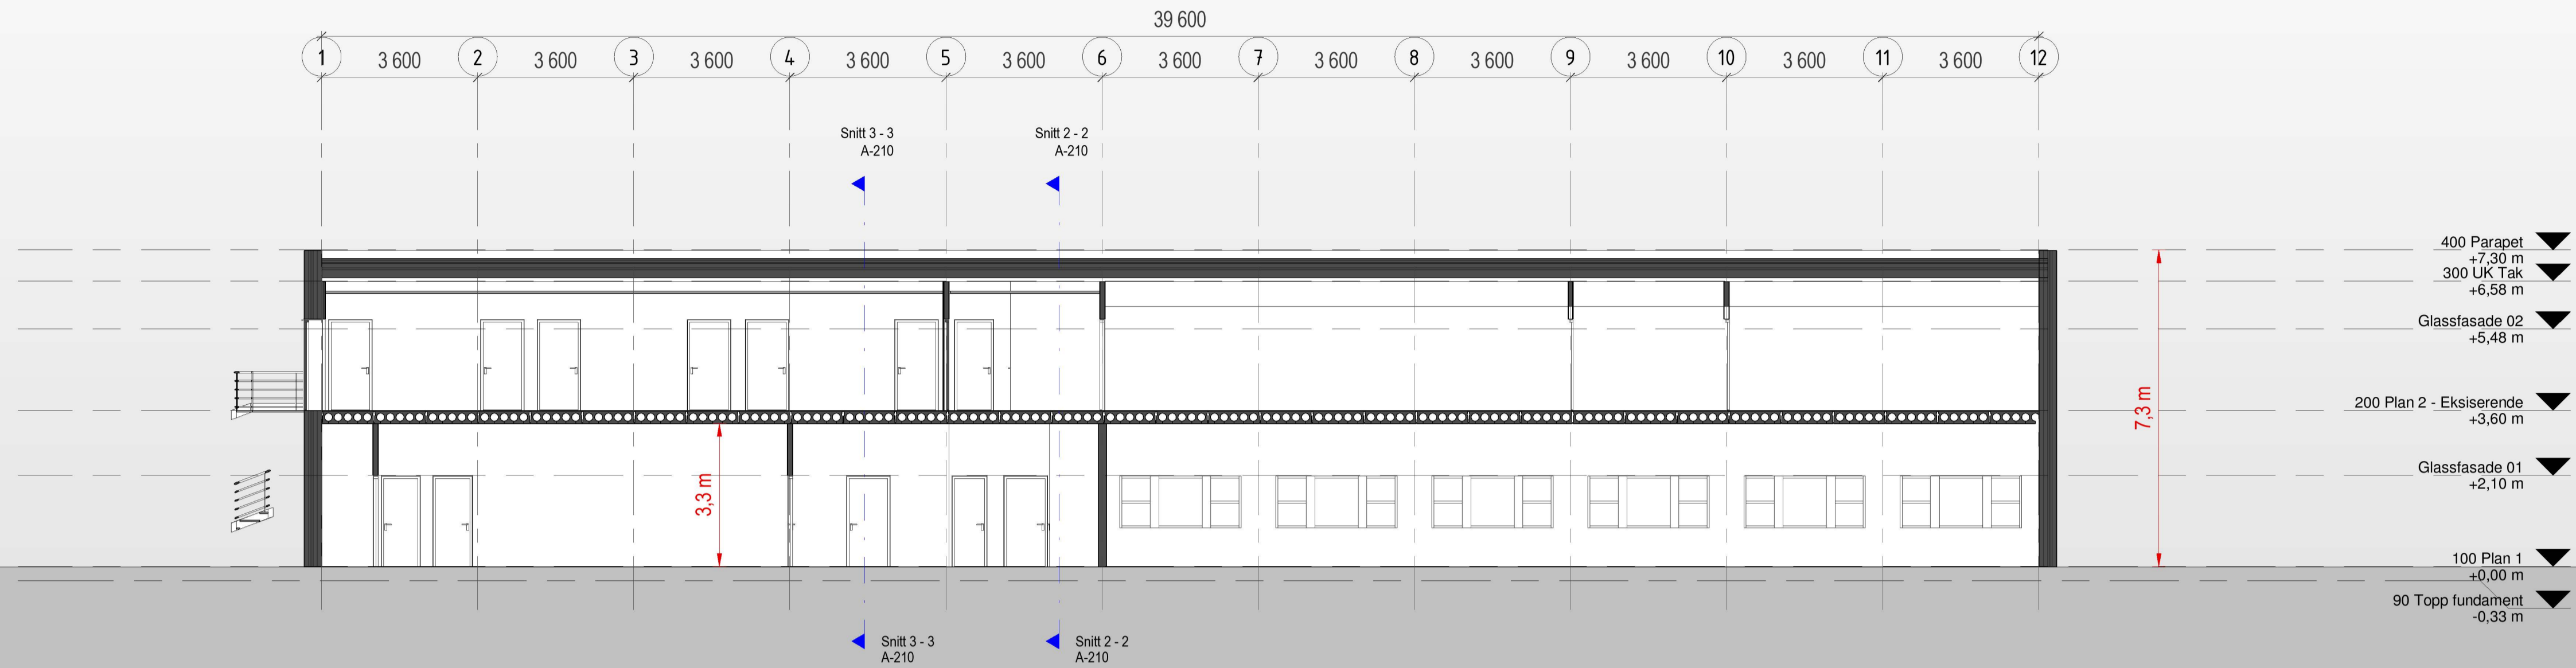

Snitt 2 - 2
1 : 100

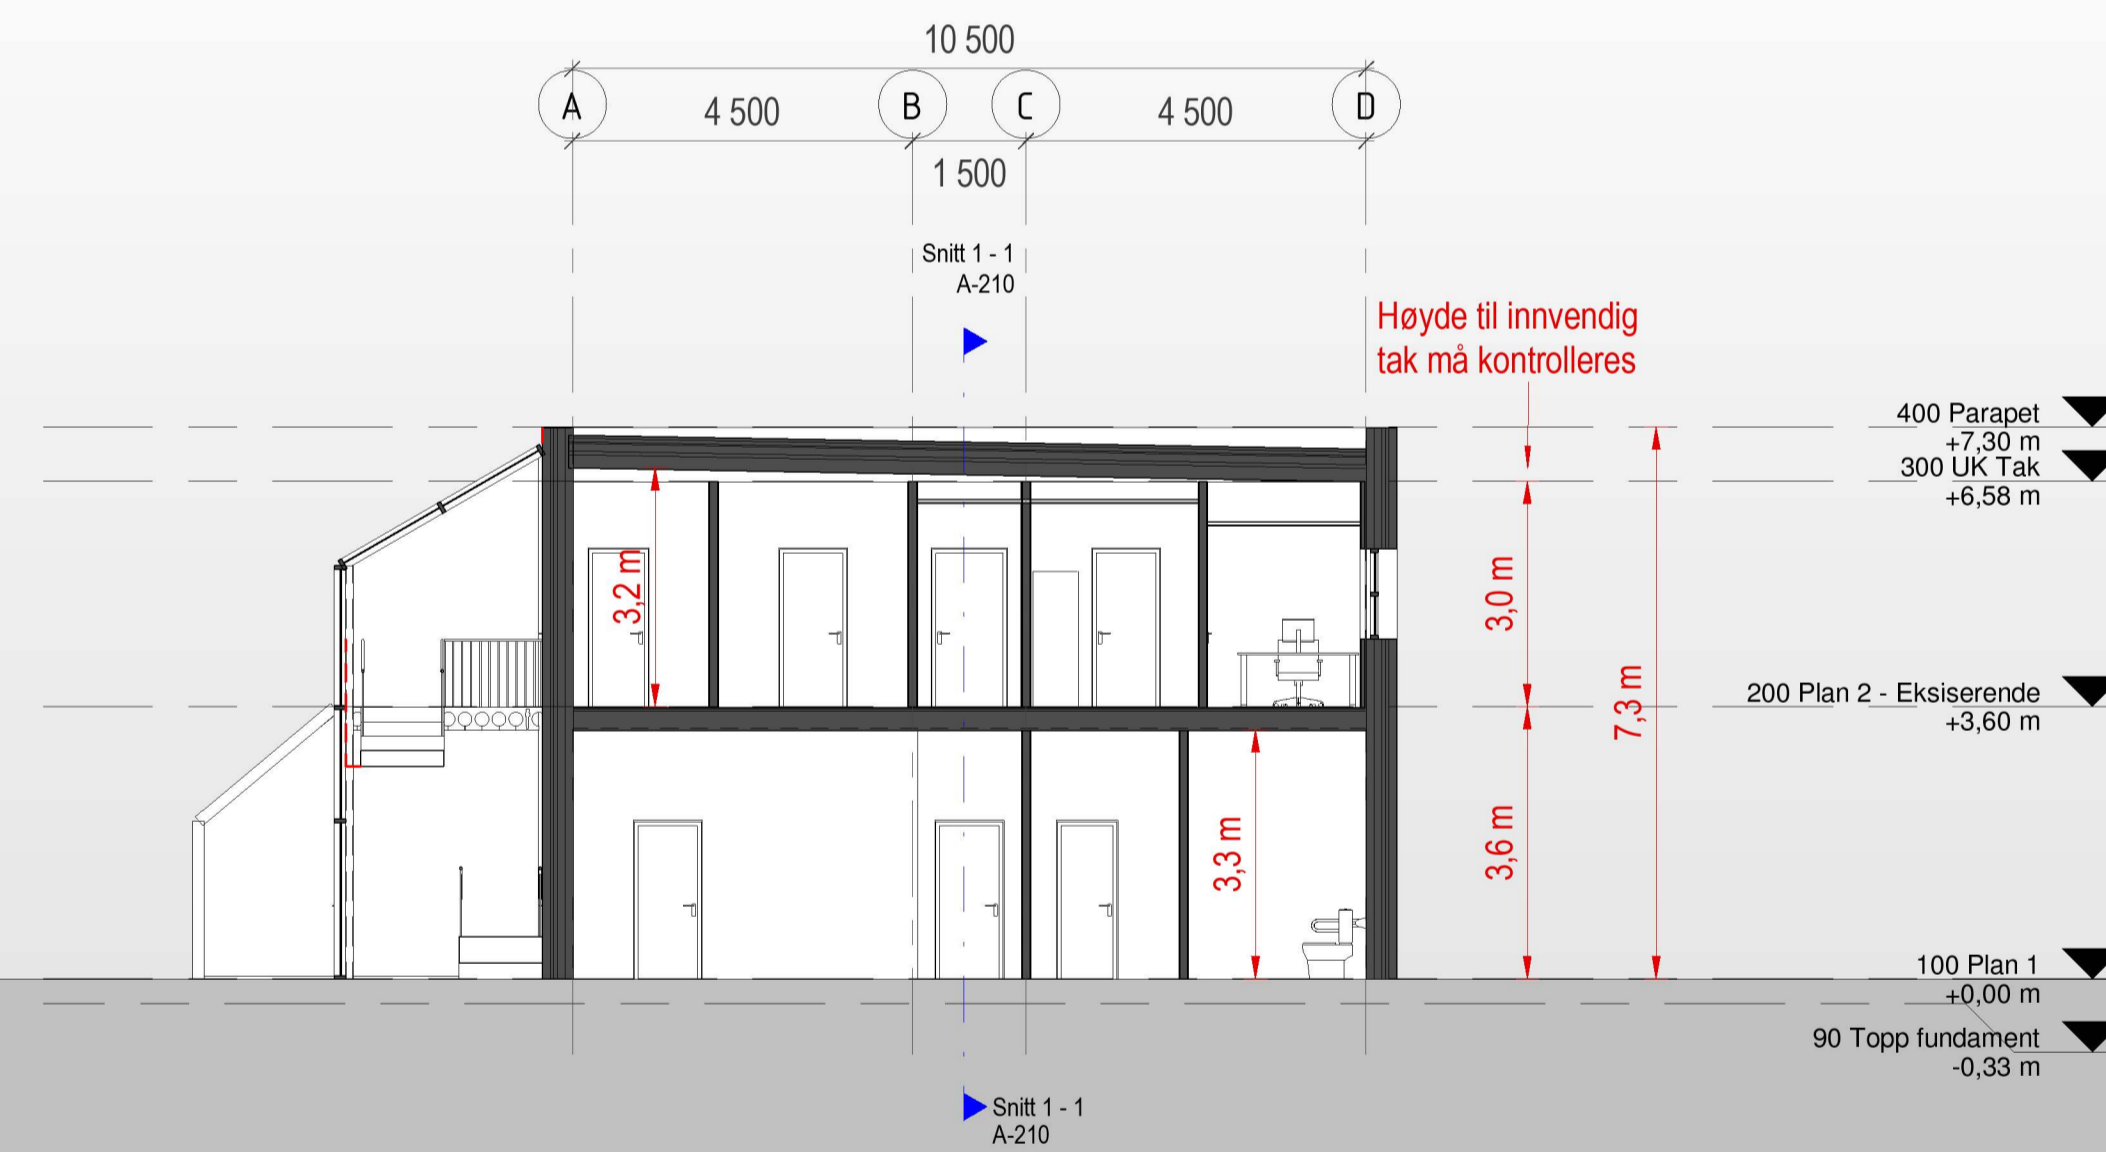

Snitt 3 - 3
1 : 100

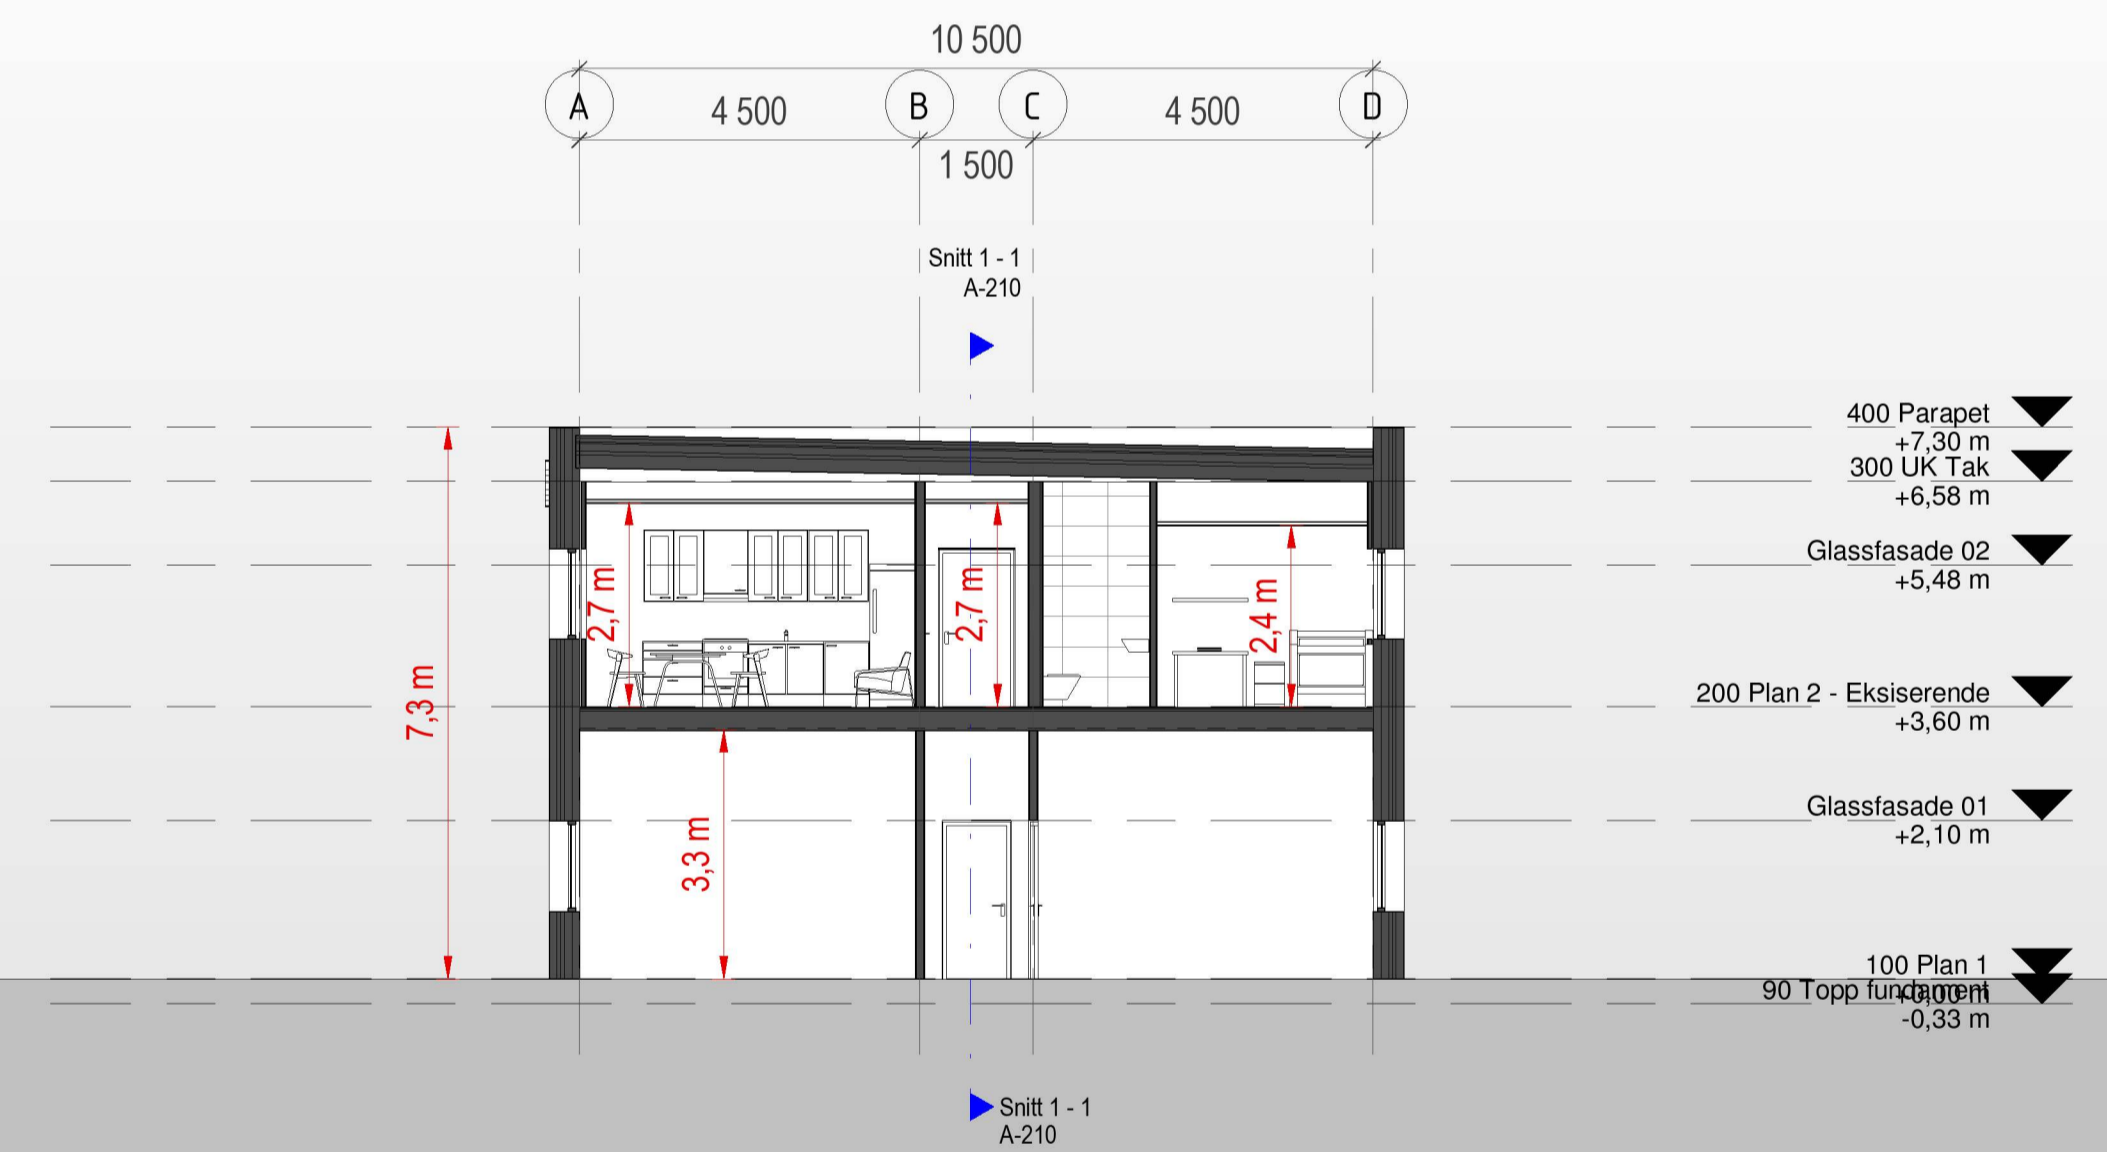

E. Haugen, Nordic House

Austrheim, 4632 128 / 99
Littås 19
5954 Mongstad

Oppdragsgiver
West Piping AS

HTB HELGESEN TEKNISKE BYGG AS
5281 Valestrandfossen
T: 56 19 34 00 www.htb.no

Prosjektnr. 5559 Dato 19.12.22 Fase: Forprosjekt

Prinsippsnitt

Tegningsnummer **A-210** Målestokk: 1 : 100 / A1 Tegn. KG