


Etter endring

Ny altan



LEIF HÅKON SÆTRE
BOLIG AUSTRHEIM
GNR. 142, BNR. 11
FASADE MOT NORD-VEST
BERGEN 30.06.98 $n = 1 : 100$
SIVILARKITEKT
JARLE PEDERSEN

Før endring

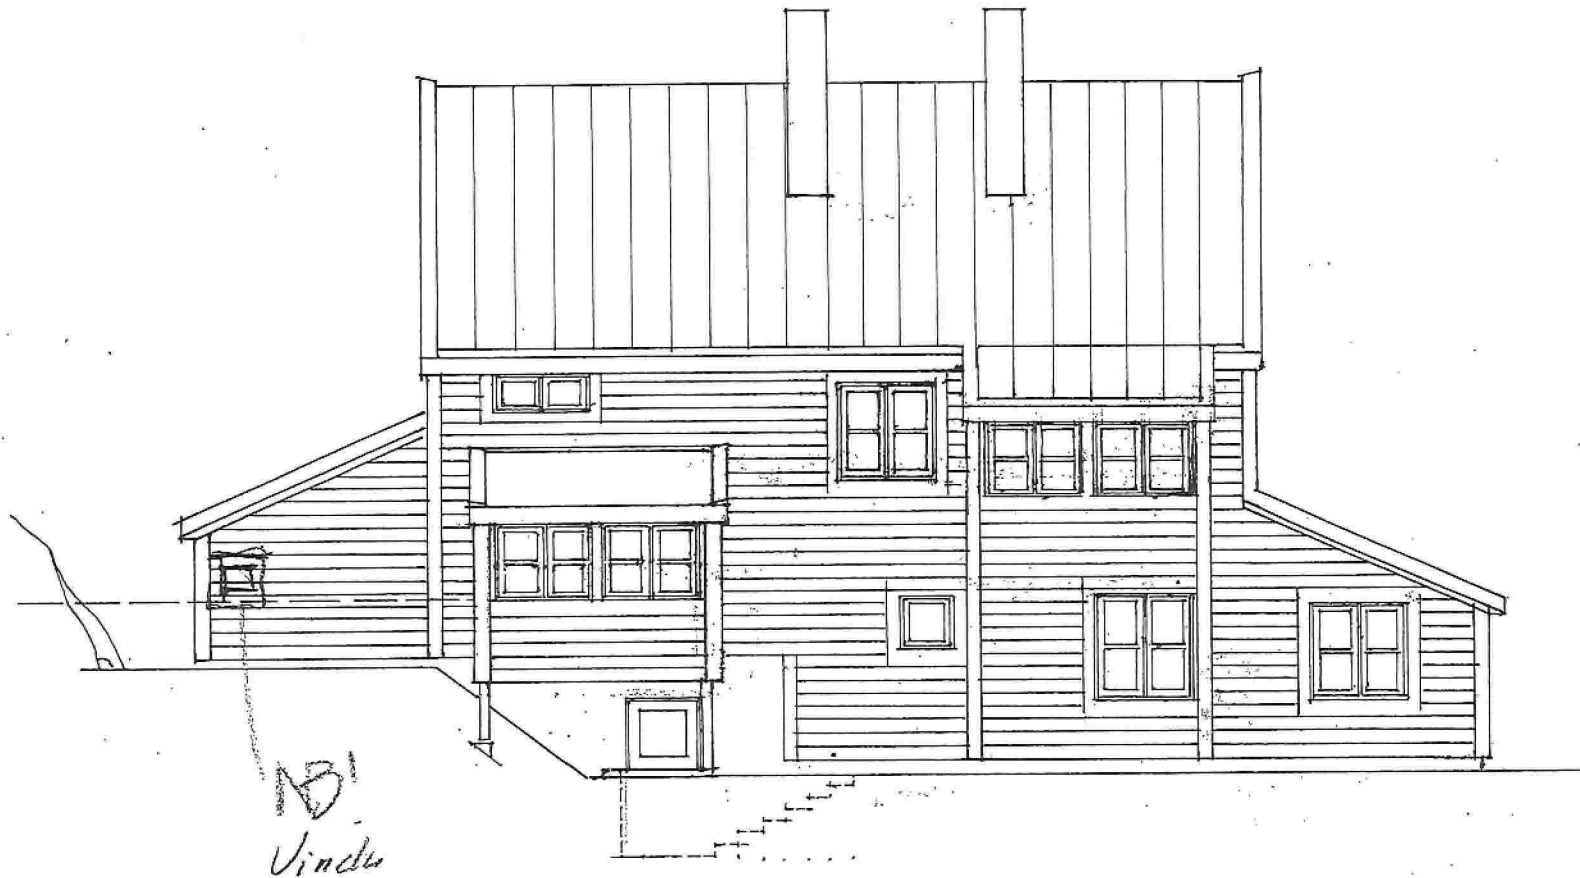

LEIF HÅKON SÆTRE
BOLIG AUSTRHEIM
GNR. 142, BNR. 11

FASADE MOT NORD-ØST


BERGEN 30.06.98 $\pi = 1:100$

SIVILARKITEKT
JARLE PEDERSEN

2.

218
251
1.92

Etter endring -

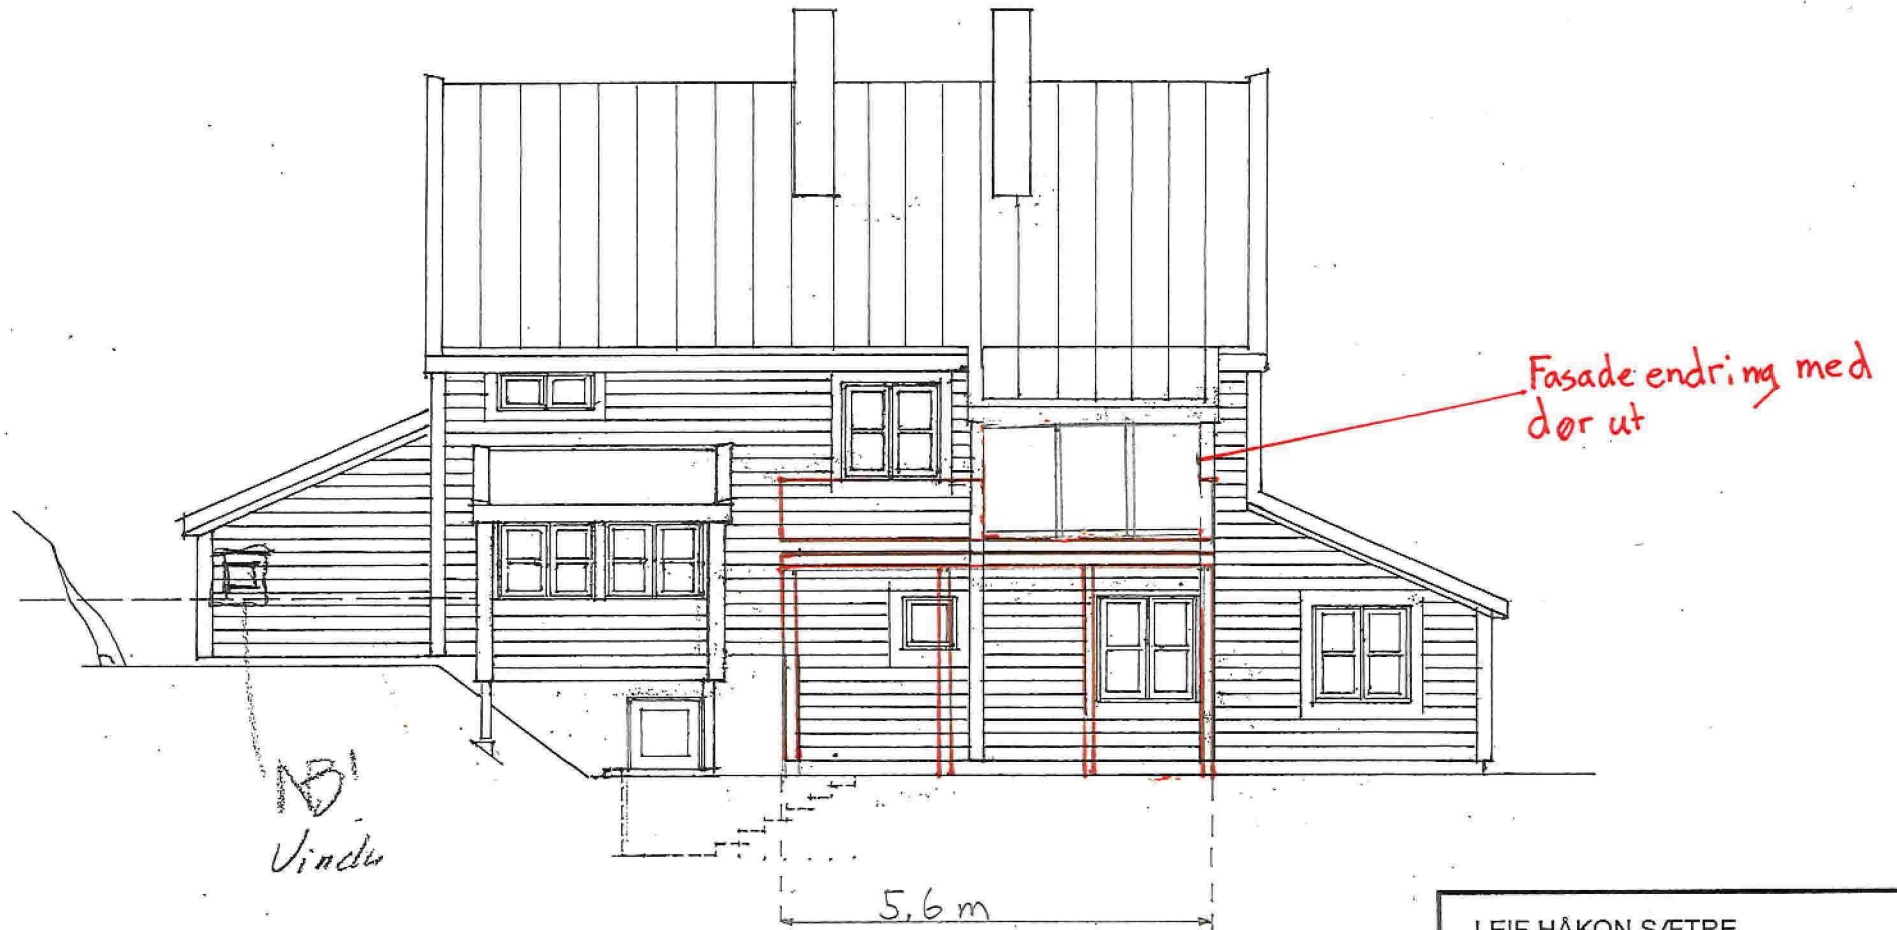

LEIF HÅKON SÆTRE
BOLIG AUSTRHEIM
GNR. 142, BNR. 11

FASADE MOT NORD-ØST

BERGEN 30.06.98 $n = 1:100$

SIVILARKITEKT
JARLE PEDERSEN

2.