




Prosjekt: <b>Enebolig Dragøy</b>		Kontroll prosjekt:	
Sign.:	<b>BA</b>	Kontroll:	<b>ASE</b>
Tiltakshaver: <b>Anders U. Dragøy</b> Erik Pontoppidansgate 2 5018 Bergen		Gnr./Bnr./Festenr.: <b>142/131</b>	
Prosjekterende: <b>Vill Arkitekter</b> Nikolaikirkeallmenningen 2b 5003 Bergen			
© Alle rettigheter tilhører utførende for prosjektering, kopiering eller bruk av disse tegningene er forbudt uten skriftlig samtykke		Dato: <b>14.10.23</b>	
Tegning: <b>Situasjonsplan</b>		Målestokk: <b>1:200</b>	
Tegningsnr.:	<b>A10-1</b>	Rev.:	.



Dato: 10.05.2021

Målestokk: 1:500

Koordinatsystem: UTM 32N

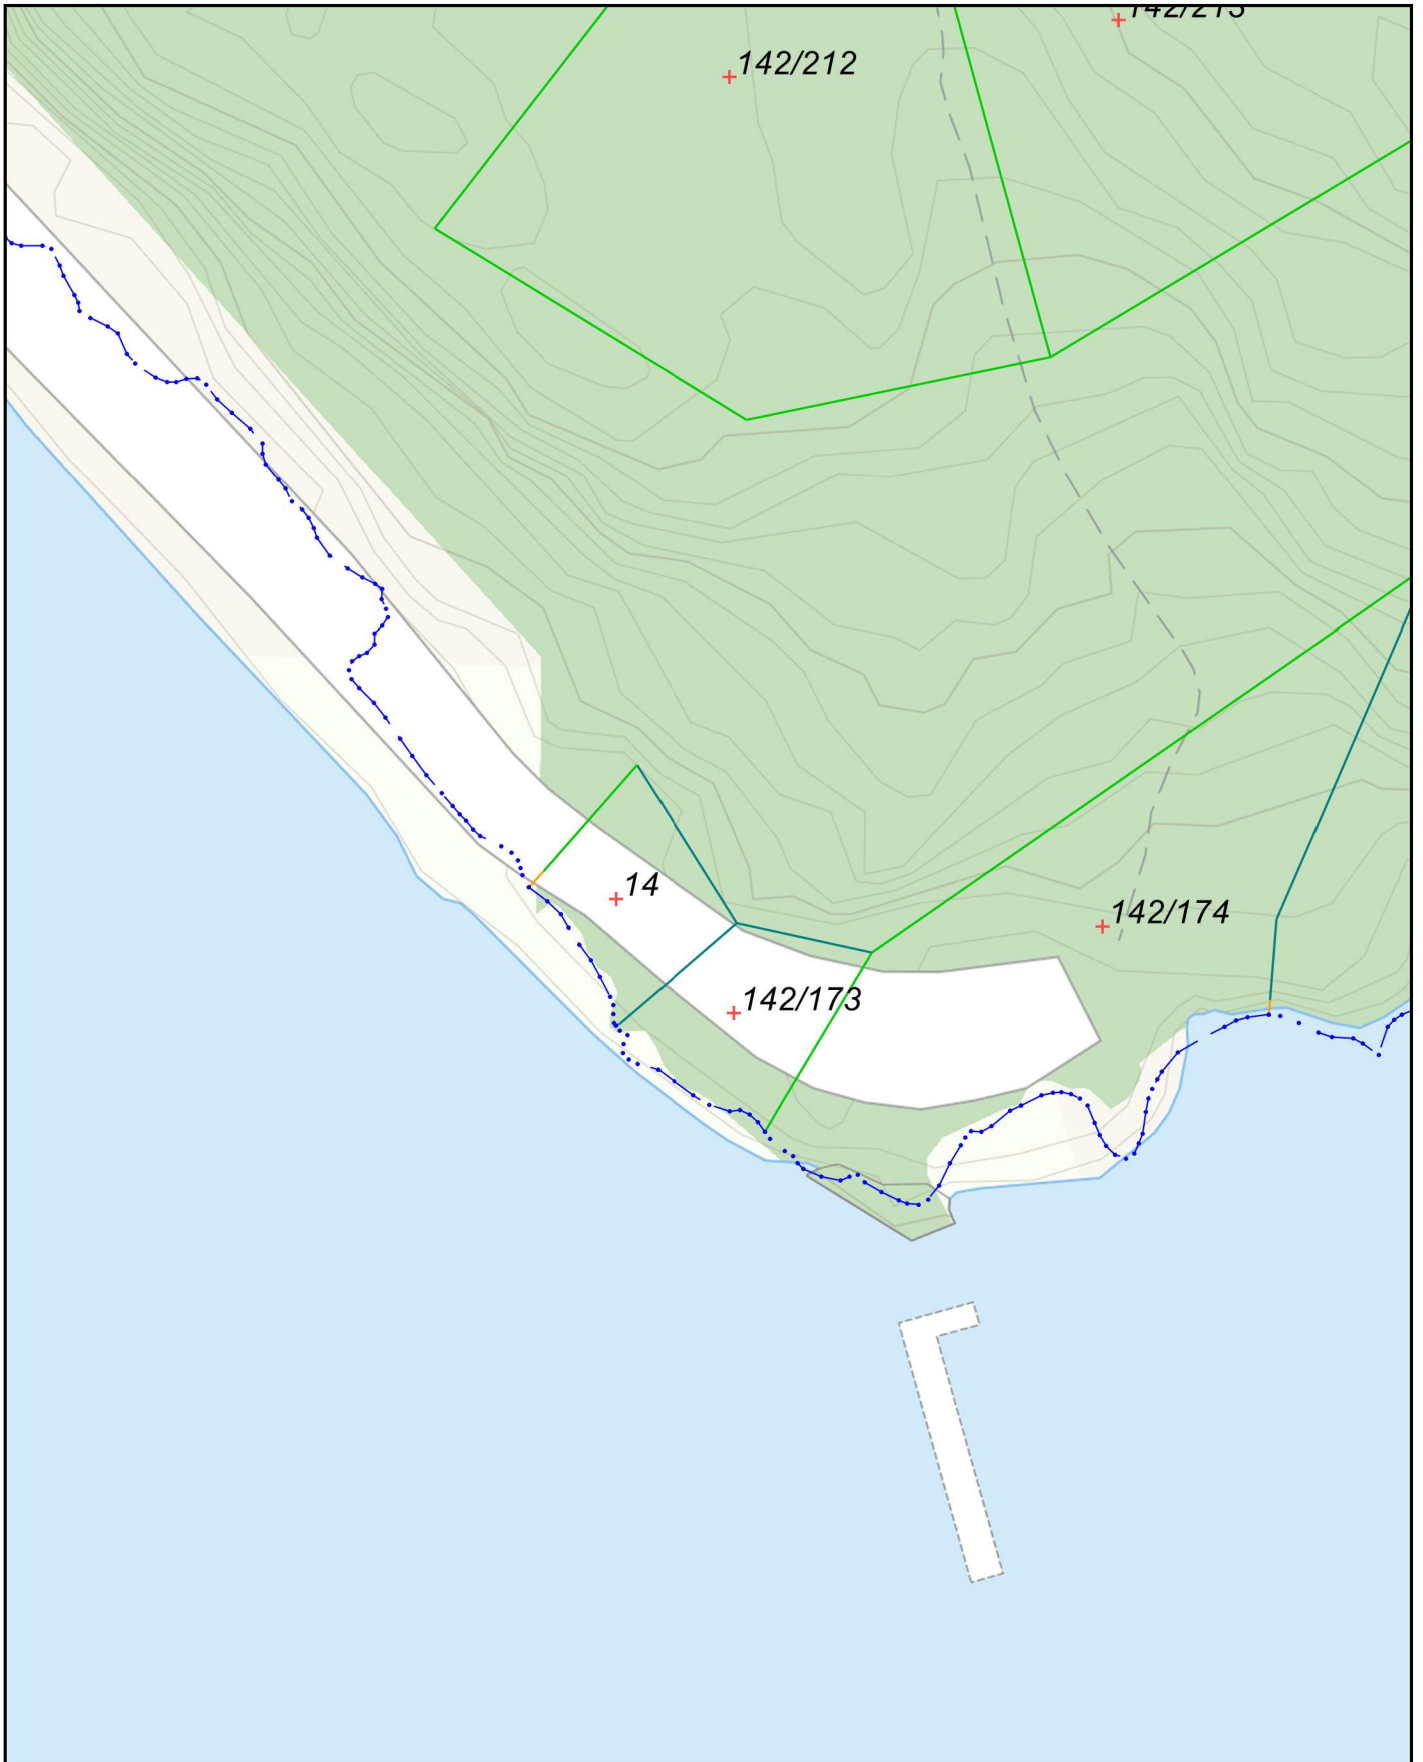

Tegning: <b>Situasjonsplan kommunekart eksisterende Enebolig Dragøy Adresse 0000 Sted</b>	Prosjektnr. <b>A20014</b>	Dato opprettet <b>14.10.23</b>	Gnr./Bnr. <b>142/131</b>	Mål <b>1:500</b>	Tegningsnr. <b>A10-2</b>
	Fase. <b>Fase</b>	Sign. <b>BA</b>	Kontroll: <b>ASE</b>	Godkjent	Rev. ID



Dato: 10.05.2021

Målestokk: 1:500

Koordinatsystem: UTM 32N



Tegning: <b>Situasjonsplan kommune kart</b> <b>Enebolig Dragøy</b> Adresse 0000 Sted	Prosjektnr. <b>A20014</b>	Dato opprettet <b>14.10.23</b>	Gnr./Bnr. <b>142/131</b>	Mål <b>1:500</b>	Tegningsnr. <b>A10-3</b>
	Fase. <b>Fase</b>	Sign. <b>BA</b>	Kontroll: <b>ASE</b>	Godkjent	Rev. ID