



Del 1 - F/K-2


Del 2 - F/K-1

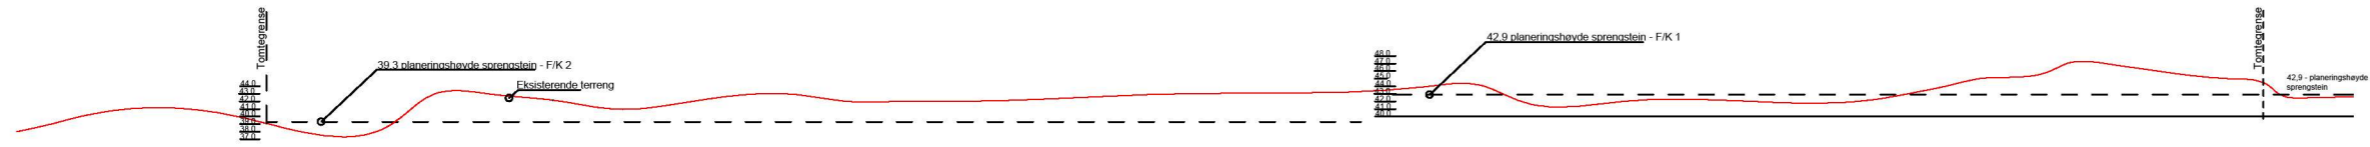

Del 1 + del 2
Mål 1:1000

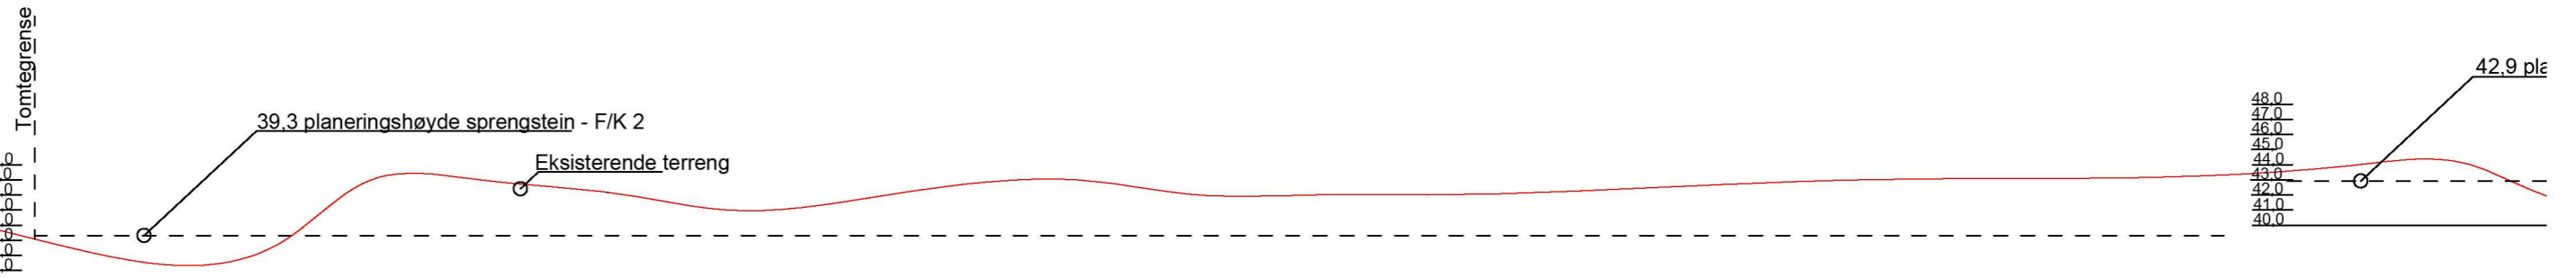

Del 1
Mål 1:450

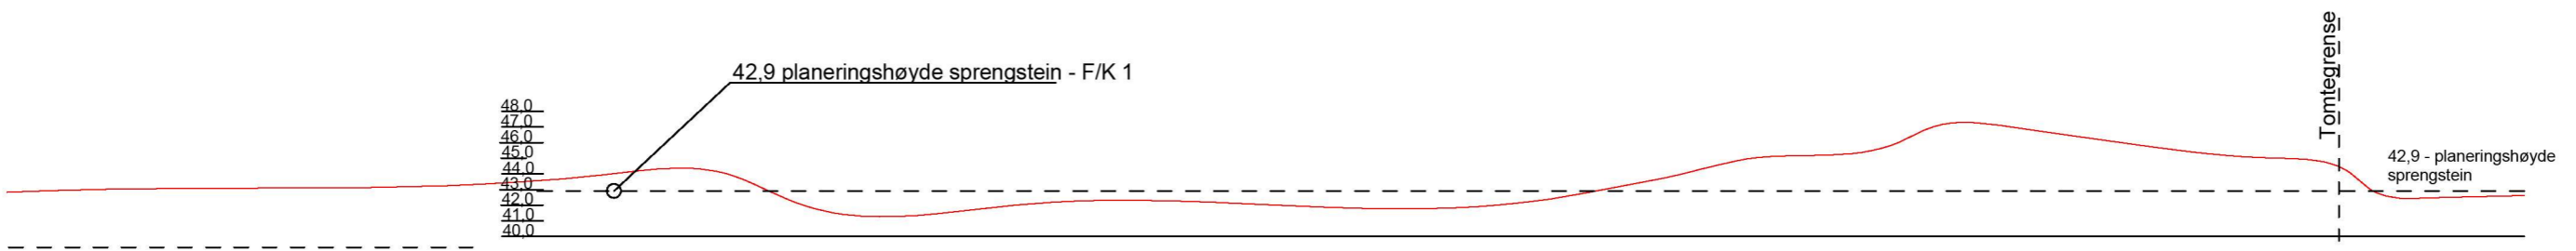

Del 2
Mål 1:450

REV:	DATO	SIGN.	ANMERKNINGER
BYGGHERRE			Raugstad Eiendom AS
PROSJEKTNR.	Mongstadkrysset Senter Vestre del		
23-05	gnr 100 bnr 37 Bergen		
Lengdeprofil		TEGN. SA	SAE IENDOMSUTVIKLING
Søknad om tillatelse for planering til høyde sprengstein		MÅL 1:1000/450	NJØTEVEGEN 333 5943 AUSTRHEIM MOB 930 56 020
		DATO 24.03.2023	
TEGN.NR.	2025 - 20-01-10	REVISJON:	00