

Søknad om tillatelse til tiltak

etter plan- og bygningsloven § 20-3, jf. § 20-1

Opplysninger gitt i søknad eller vedlegg til søknaden vil bli registrert i matrikkelen.

☐ Rammetillatelse

☒ Ett-trinns søknadsbehandling

Oppfylles vilkårene for 3 ukers saksbehandling, jf. § 21-7 annet ledd? ☒ Ja ☐ Nei

Erklæring om ansvarsrett for ansvarlig søker

Foreligger sentral godkjenning? ☐ Ja ☒ Nei

Nullstill



Berører tiltaket eksisterende eller fremtidige arbeidsplasser? ☐ Ja ☒ Nei

Hvis ja, skal samtykke innhentes fra Arbeidstilsynet før igangsetting av tiltaket. Byggblankett 5177 med vedlegg.

Berører tiltaket byggverk oppført før 1850, jf. Kulturminneloven § 25, andre ledd? ☐ Ja ☒ Nei

Hvis ja, skal uttalelse fra fylkeskommunen foreligge før igangsetting av tiltaket.

Søknaden gjelder							
Eiendom/ byggsted	Gnr. 131	Bnr. 318	Festenr.	Seksjonsnr.	Bygningsnr.	Bolignr.	Kommune Austrheim
	Adresse Vardemyrvegen 27				Postnr. 5953	Poststed Fonnes	
Planlagt bruk/formål	☐ Bolig ☐ Fritidsbolig ☐ Garasje ☒ Annet: Carport						Bygn.typekode (jf. s. 2) 181
Tiltakets art pbl § 20-1 (flere kryss mulig)	Nye bygg og anlegg		☒ Nytt bygg *)		☐ Parkeringsplass *)		☐ Anlegg ☐ Veg ☐ Vesentlig terrenginngrep
	Endring av bygg og anlegg		☐ Tilbygg, påbygg, underbygg *)				☐ Fasade
			☐ Konstruksjon	☐ Reparasjon	☐ Ombygging	☐ Anlegg	
	Endring av bruk		☐ Bruksendring ☐ Vesentlig endring av tidligere drift				
	Riving		☐ Hele bygg *)		☐ Deler av bygg *)	☐ Anlegg	
	Bygn.tekn. installasj.**) ☐		☐ Nyanlegg *)		☐ Endring	☐ Reparasjon	
	Endring av bruks- enhet i bolig		☐ Oppdeling		☐ Sammenføyning		
	Innhegning, skilt		☐ Innhegning mot veg		☐ Reklame, skilt, innretning e.l.		
*) Byggblankett 5175 fylles ut og vedlegges. (Vedlegg gruppe A) **) Gjelder kun når installasjonen ikke er en del av et større tiltak.							

Vedlegg			
Beskrivelse av vedlegg	Gruppe	Nr. fra – til	Ikke relevant
Opplysninger om ytre rammer og bygningsspesifikasjon for tiltaket (Byggblankett 5175)	A	1 – 2	☐
Dispensasjonssøknad (begrunnelse/vedtak) (pbl kap. 19)	B	x – x	☒
Nabovarsling (Kvittering for nabovarsel/Opplysninger gitt i nabovarsel/nabomerknader/kommentarer til nabomerknader)	C	1 – 5	☐
Situasjonsplan, avkjørselsplan bygning/eiendom	D	1 – 1	☐
Tegninger	E	1 – 3	☐
Redegjørelser/kart	F	1 – 1	☐
Erklæring om ansvarsrett/gjennomføringsplan	G	–	☒
Boligspesifikasjon i Matrikkelen	H	–	☒
Uttalelse/vedtak fra annen offentlig myndighet	I	–	☒
Andre vedlegg	Q	–	☒

Erklæring og underskrift			
Ansvarlig søker bekrefter at hele tiltaket belegges med ansvar, og dekker kravene i henhold av plan- og bygningsloven. En er kjent med reglene om straff og sanksjoner i pbl kap. 32 og at det kan medføre reaksjoner dersom det gis uriktige opplysninger. Foretaket forplikter seg til å stille med nødvendig kompetanse i tiltaket, jf. SAK10 kap. 10 og 11.			
Ansvarlig søker for tiltaket		Tiltakshaver	
Foretak Bygg & Eiendom Vest AS		Navn Malin Rivedal Fonnes	
Adresse Idrettsvegen 3		Adresse Vardemyrvegen 27	
Postnr. 5936		Postnr. 5953	
Poststed Manger		Poststed Fonnes	
Kontaktperson Daniel Ulvatn		Eventuelt organisasjonsnummer	
E-post daniel@bevest.no		E-post malin.rivedal@hotmail.com	
Dato 19.04.2023		Dato 19.04.2023	
Underskrift 		Underskrift 	
Gjentas med blokkbokstaver DANIEL ULVATN		Gjentas med blokkbokstaver MALIN RIVEDAL FONNES	

Bygningstypekoder		
BOLIG		
Dersom bruksarealet til bolig er større enn bruksarealet til annet enn bolig, velges bygningstype kodet innen hovedgruppen "Bolig" (111–199). Ved valg av bygningstype velges den med størst andel av arealet innen hovedgruppen.		
Enebolig 111 Enebolig 112 Enebolig med hybel/sokkelleilighet 113 Våningshus Tomannsbolig 121 Tomannsbolig, vertikaldelt 122 Tomannsbolig, horisontaldelt 123 Våningshus, tomannsbolig, vertikaldelt 124 Våningshus tomannsbolig, horisontaldelt Rekkehus, kjedehus, andre småhus 131 Rekkehus 133 Kjede-/atriumhus 135 Terrassehus 136 Andre småhus med 3- boliger eller flere	Store boligbygg 141 Stort frittliggende boligbygg på 2 et. 142 Stort frittliggende boligbygg på 3 og 4 et. 143 Stort frittliggende boligbygg på 5 et. eller mer 144 Store sammenbygde boligbygg på 2 et. 145 Store sammenbygde boligbygg på 3 og 4 et. 146 Store sammenbygde boligbygg på 5 et. eller mer Bygning for bofellesskap 151 Bo- og servicesenter 152 Studenthjem/studentboliger 159 Annen bygning for bofellesskap*	Fritidsbolig 161 Hytter, sommerhus ol. fritidsbygg 162 Helårsbolig som benyttes som fritidsbolig 163 Våningshus som benyttes som fritidsbolig Koie, seterhus og lignende 171 Seterhus, sel, rorbu og lignende 172 Skogs- og utmarkskoie, gamme Garasje og uthus til bolig 181 Garasje, uthus, anneks til bolig 182 Garasje, uthus, anneks til fritidsbolig Annen boligbygning 193 Boligbrakker 199 Annen boligbygning (sekundærbolig reindrift)
ANNET		
Dersom bruksarealet ikke omfatter bolig eller bruksarealet til bolig er mindre enn til annet, velges bygningstype kodet innen "Annet" (211–840) ut fra hovedgruppen som samlet utgjør det største arealet. Ved valg av bygningstype velges den med størst andel av arealet innen hovedgruppen.		
INDUSTRI OG LAGER Industribygning 211 Fabrikbygning 212 Verkstedsbygning 214 Bygning for renseanlegg 216 Bygning for vannforsyning 219 Annen industribygning * Energiforsyningsbygning 221 Kraftstasjon (> 15 000 kVA) 223 Transformatorstasjon (> 10 000 kVA) 229 Annen energiforsyning * Lagerbygning 231 Lagerhall 232 Kjøle- og fryselager 233 Silobygning 239 Annen lagerbygning * Fiskeri- og landbruksbygning 241 Hus for dyr/landbruk, lager/silo 243 Veksthus 244 Driftsbygning fiske/fangst/oppdrett 245 Naust/redskapshus for fiske 248 Annen fiskeri- og fangstbygning 249 Annen landbruksbygning * KONTOR OG FORRETNING Kontorbygning 311 Kontor- og administrasjonsbygning, rådhus 312 Bankbygning, posthus 313 Mediabygning 319 Annen kontorbygning * Forretningsbygning 321 Kjøpesenter, varehus 322 Butikk/forretningsbygning 323 Bensinstasjon 329 Annen forretningsbygning * 330 Messe- og kongressbygning	Garasje- og hangarbygning 431 Parkeringshus 439 Annen garasje-/hangarbygning * Veg- og trafikktilsynsbygning 441 Trafikktilsynsbygning * 449 Annen veg- og biltilsynsbygning * HOTELL OG RESTAURANT Hotellbygning 511 Hotellbygning 512 Motellbygning 519 Annen hotellbygning * Bygning for overnatting 521 Hospits, pensjonat 522 Vandrer-/feriehjem 523 Appartement 524 Camping/uteleiehytte 529 Annen bygning for overnatting * Restaurantbygning 531 Restaurantbygning, kafébygning 532 Sentralkjøkken, kantinebygning 533 Gatekjøkken, kioskbygning 539 Annen restaurantbygning * KULTUR OG UNDERVISNING Skolebygning 611 Lekepark 612 Barnehage 613 Barneskole 614 Ungdomsskole 615 Kombinert barne- ungdomsskole 616 Videregående skole 619 Annen skolebygning * Universitets-, høyskole og forskningsbygning 621 Universitet/høyskole m/auditorium, lesesal mv. 623 Laboratoriebygning 629 Annen universitets-, høyskole og forskningsbygning * Museums- og biblioteksbygning 641 Museum, kunstgalleri 642 Bibliotek/mediatek 643 Zoologisk-/botanisk hage (bygning) 649 Annen museums-/biblioteksbygning *	Idrettsbygning 651 Idrettshall 652 Ishall 653 Svømmehall 654 Tribune og idrettsgarderobe 655 Helsestudio 659 Annen idrettsbygning * Kulturhus 661 Kino-/teater-/opera-/konsertbygning 662 Samfunnshus, grendehus 663 Diskotek 669 Annet kulturhus * Bygning for religiøse aktiviteter 671 Kirke, kapell 672 Bedehus, menighetshus 673 Krematorium/gravkapell/bårehus 674 Synagoge, moske 675 Kloster 679 Annen bygning for religiøse aktiviteter * HELSE Sykehus 719 Sykehus * Sykehjem 721 Sykehjem 722 Bo- og behandlingssenter 723 Rehabiliteringsinstitusjon, kurbad 729 Annet sykehjem * Primærhelsebygning 731 Klinik, legekontor/-senter/-vakt 732 Helse-/sosialsenter, helsestasjon 739 Annen primærhelsebygning * FENGSEL, BEREDSKAP O.A. Fengselsbygning 819 Fengselsbygning * Beredskapsbygning 821 Politistasjon 822 Brannstasjon, ambulansestasjon 823 Fyrstasjon, losstasjon 824 Stasjon for radarovervåk. av fly-/skipstrafikk 825 Tilfluktsrom/bunker 829 Annen beredskapsbygning * 830 Monument 840 Offentlig toalett

*) eller bygning som har nær tilknytning til/ tjener slike bygninger

Opplysninger om tiltakets ytre rammer og bygningsspesifikasjon

Vedlegg til Byggblankett 5174

Beskrivelse av hvordan tiltaket oppfyller byggesaksbestemmelsene,
planbestemmelsene og planvedtak etter plan- og bygningsloven (pbl) innenfor angitte områder

Opplysningene gjelder							
Eiendom/ byggested	Gnr. 131	Bnr. 318	Festenr.	Seksjonsnr.	Bygningsnr.	Bolignr.	Kommune Austrheim
	Adresse Vardemyrvegen 27				Postnr. 5953	Poststed Fonnes	

Forhåndskonferanse	
Pbl § 21-1	Forhåndskonferanse er avholdt og referat foreligger ☐ Ja ☒ Nei

Dispensasjonssøknad og fravik fra TEK			
Pbl Kap. 19	Det søkes dispensasjon fra bestemmelsene i: (begrunnelse for dispensasjon gis på eget ark)		Vedlegg nr. B –
	☐ Plan- og bygningsloven med forskrifter	☐ Kommunale vedtekter/ forskrifter til pbl	☐ Arealplaner ☐ Vegloven
Pbl § 31-2	Det søkes om fravik fra TEK for eksisterende byggverk (pbl § 31-2) Redegjørelse i eget vedlegg		Vedlegg nr. B –

Arealdisponering						
Planstatus mv.	Sett kryss for gjeldende plan					
	☐ Arealdel av kommuneplan	☒ Reguleringsplan	☐ Bebyggelsesplan			
	Navn på plan					
	Reguleringsplan for Kaland-Fonnes del av GNR 130 og 131 i Austrheim. Arealplan- ID: 2016001					
	Reguleringsformål i arealdel av kommuneplan/reguleringsplan/bebyggelsesplan - beskriv					
Bustader-frittliggj ande-småhus						
		Velg aktuell kolonne iht. beregningsregel angitt i gjeldende plan*				
		%-BYA	BYA	%-BRA / %-TU	BRA	U-grad
	a. Grad av utnyttning iht. gjeldende plan	30,00 %	m²	%	m²	
Tomtearealet	b. Byggeområde/grunneiendom**	4074.5 m²		m²		m²
	c. Ev. areal som trekkes fra iht. beregn.regler	– m²		– m²		
	d. Ev. areal som legges til iht. beregn.regler					+ m²
	e. Beregnet tomteareal (b – c) eller (b + d)	= 4074,5 m²		= m²		= m²
Grad av utnyttning	Arealbenevnelser	BYA	BYA	BRA	BRA	BTB
	f. Beregnet maks. byggeareal iht. plan (jf. a. og e.)	1222.3 m²	m²	m²	m²	m²
	g. Areal eksisterende bebyggelse	699.2 m²	m²	m²	m²	m²
	h. Areal som skal rives	– 0.0 m²	– m²	– m²	– m²	– m²
	i. Areal ny bebyggelse	+ 54.0 m²	+ m²	+ m²	+ m²	+ m²
	j. Parkeringsareal på terreng	+ m²	+ m²	+ m²	+ m²	
	k. Areal byggesak	= 54.0 m²	= m²	= m²	= m²	= m²
	Beregnet grad av utnyttning (jf. e. og k.)***	18.5 %	m²	%	m²	
	Bygnings-opplysninger som føres i Matrikkelen	l. Åpne arealer som inngår i k		– m²		– m²
j. Parkeringsareal på terreng		– m²		– m²		
m. Areal matrikkelen = k – l – j		= m²		= m²	= m²	
Antall etasjer		Antall bruksenheter bolig	Boliger m²		Boliger m²	Boliger m²
		Antall bruksenheter annet	Annet m²		Annet m²	Annet m²
Redegjørelser	* Skal beregning av utnyttingsgrad skje etter annen regel, beskriv nærmere					Vedlegg nr. D –
	** Dersom areal i rad b ikke er fremkommet av målebrev, beskriv nærmere					Vedlegg nr. D –
	*** Vis ev. underlag for beregningen av grad av utnyttning i vedlegg					Vedlegg nr. D –

Bygningsopplysninger som føres i matrikkelen	
Næringsgruppekode Y	Oppgi kode for hvilken næring brukeren av bygningen tilhører. Bygninger som brukes til flere formål skal kodes etter den næringen som opptar størst del av arealet. Unntak: Næringsgruppekode «X» skal kun brukes når bygget bare har areal til boligformål.
Næringsgrupper – gyldige koder	
A Jordbruk, skogbruk og fiske B Bergverksdrift og utvinning C Industri D Elektrisitets-, gass-, damp- og varmtvannsforsyning E Vannforsyning, avløps- og renovasjonsvirksomhet F Bygge- og anleggsvirksomhet G Varehandel, reparasjon av motorvogner	H Transport og lagring I Overnattings- og serveringsvirksomhet J Informasjon og kommunikasjon K Finansierings- og forsikringsvirksomhet L Omsetning og drift av fast eiendom M Faglig, vitenskapelig og teknisk tjenesteyting N Forretningsmessig tjenesteyting O Offentlig administrasjon og forsvar, trykdeordninger underlagt offentlig forvaltning
	P Undervisning Q Helse- og sosialtjenester R Kulturell virksomhet, underholdning og fritidsaktiviteter S Annen tjenesteyting T Lønnet arbeid i private husholdninger U Internasjonale organisasjoner og organer X Bolig Y Annet som ikke er næring.

Plassering av tiltaket	
Er det høyspentlinje/kabel eller nettstasjon/transformator i, over eller i nærheten av tiltaket?	☐ Ja ☒ Nei
Hvis ja, må avklaring med berørte myndigheter/rettighetshaver være dokumentert	Vedlegg nr. Q –
Kan vann og avløpsledninger være i konflikt med tiltaket?	☐ Ja ☒ Nei
Hvis ja, må avklaring med berørt rettighetshaver være dokumentert	Vedlegg nr. Q –

Krav til byggegrunn (pbl § 28-1)	
Skal byggverket plasseres i område med fare for:	
Flom (TEK17 § 7-2)	Skal byggverket plasseres i flomutsatt område? ☒ Nei ☐ Ja Hvis ja, angi sikkerhetsklasse: ☐ F1 (liten konsekvens og sannsynlighet lavere enn 1/20 år) ☐ F2 (middels konsekvens og sannsynlighet lavere enn 1/200 år) ☐ F3 (stor konsekvens og sannsynlighet lavere enn 1/1000 år)
Skred (TEK17 § 7-3)	Skal byggverket plasseres i skredutsatt område? ☒ Nei ☐ Ja Hvis ja, angi sikkerhetsklasse: ☐ S1 (liten konsekvens og sannsynlighet lavere enn 1/100 år) ☐ S2 (middels konsekvens og sannsynlighet lavere enn 1/1000 år) ☐ S3 (stor konsekvens og sannsynlighet lavere enn 1/5000 år)
Andre natur- og miljøforhold (pbl § 28-1)	☒ Nei ☐ Ja Dersom ja, beskriv kompensierende tiltak i vedlegg

Tilknytning til veg og ledningsnett	
Adkomst vegloven §§ 40-43 pbl § 27-4	Gir tiltaket ny/endret adkomst? ☒ Ja ☐ Nei
	Tomta har adkomst til følgende veg som er opparbeidet og åpen for alminnelig ferdsel: ☐ Riksveg/fylkesveg Er avkjøringstillatelse gitt? ☐ Ja ☐ Nei ☒ Kommunal veg Er avkjøringstillatelse gitt? ☐ Ja ☐ Nei ☐ Privat veg Er vegrett sikret ved tinglyst erklæring? ☐ Ja ☐ Nei
Vann-forsyning pbl § 27-1	Tilknytning i forhold til tomta ☐ Offentlig vannverk ☐ Privat vannverk ☐ Annen privat vannforsyning, innlagt vann ☐ Annen privat vannforsyning, ikke innlagt vann Beskriv Dersom vanntilførsel forutsetter tilknytning til annen privat ledning eller krysser annens grunn, foreligger rettighet ved tinglyst erklæring? ☐ Ja ☐ Nei
Avløp pbl § 27-2	Tilknytning i forhold til tomta ☐ Offentlig avløpsanlegg ☐ Privat avløpsanlegg Skal det installeres vannklosett? ☐ Ja ☒ Nei Foreligger utslippstillatelse? ☐ Ja ☐ Nei Dersom avløpsanlegg forutsetter tilknytning til annen privat ledning eller krysser annens grunn, foreligger rettighet ved tinglyst erklæring? ☐ Ja ☐ Nei
Overvann	Takvann/overvann føres til: ☐ Avløpssystem ☒ Terreng

Løfteinnretninger	
Er det i bygningen løfteinnretninger som omfattes av TEK?:	Søkes det om slik innretning installert?:
☐ Ja ☒ Nei	Hvis ja, sett X ☐ Heis ☐ Trappeheis ☐ Løfteplattform ☐ Rulletrapp eller rullende fortau

Nabovarsel

Nabovarsel etter plan- og bygningsloven §21-3.

Du har som nabo rett til å komme med merknader til byggeplanene innen 14 dager fra nabovarselet er sendt. Vi som er ansvarlige for byggeprosjektet, skal sende eventuelle merknader, med våre kommentarer til hver merknad, til kommunen sammen med byggesøknaden. Vi kan også velge å endre byggeprosjektet, og varsle alle naboer på nytt.



29.01.2023 14:23:35 AR533720724

Her skal vi bygge, rive eller endre

Adresse:	Vardemyrvegen 27, 5953		
Kommune:	Austrheim		
Gårdsnr.:	Bruksnr.:	Festenr.:	Seksjonsnr.:
131	318	0	0
Eier:	Flere eiere		

Vi varsler herved om

Tiltakstype:	Nytt bygg - Under 70 m2 - ikke boligformål
Tiltaksformål:	Annet
Beskrivelse av bruk:	Carport

Beskrivelse av hva nabovarselet gjelder

Carport

Plan(er) som gjelder for eiendommen

Type plan:	Reguleringsplan
Navn på plan:	BReguleringsplan for Kaland-Fonnes del av GNR 130 og 131 i Austrheim. Arealplan-ID: 2016001

Spørsmål om innholdet i nabovarselet kan rettes til

Kontaktperson: BYGG & EIENDOM VEST AS / Daniel Ulvatn
E-post: daniel@bevest.no
Telefon: 99269466

Merknader til byggeplanene sendes til

Merknader til byggeplanene kan leveres via Altinn eller sendes til søker.

Søker: Daniel Ulvatn
Organisasjonsnummer: 818679262
E-post: daniel@bevest.no
Postadresse: Idrettsvegen 3 , 5936 Manger

Nabovarselet er signert av

DANIEL ULVATN på vegne av BYGG & EIENDOM VEST AS

Dette dokumentet er signert elektronisk og arkivert i Altinn.

Filvedlegg:

Plassering av carport.pdf

3D Fasade 1 Malin Carport.pdf

Plan og snitt Malin Carport.pdf

3D Fasade Malin Carport.pdf

Kvittering for nabovarsel

Søker: Daniel Ulvatn

Altinnreferanse: AR533720724

Eiendom/byggested

Adresse: Vardemyrvegen 27 , 5953

Kommune: Austrheim

Gårdsnr.:	Bruksnr.:	Festenr.:	Seksjonsnr.:
131	318	0	0

Følgende vedlegg er sendt med nabovarselet:

Vedleggstype:

Nabovarsel
 Situasjonsplan
 TegningNyFasade
 TegningNyttSnitt
 TegningEksisterendeFasade

Filnavn:

Nabovarsel.pdf
 Plassering av carport.pdf
 3D Fasade 1 Malin Carport.pdf
 Plan og snitt Malin Carport.pdf
 3D Fasade Malin Carport.pdf

Følgende naboer har fått sending av nabovarsel med tilhørende vedlegg:

Eier/fester av naboeiendom: AUSTRHEIM KOMMUNE

Adresse:	Gårdsnr.:	Bruksnr.:	Festenr.:	Seksjonsnr.:
	131	115	0	0
	131	147	0	0
	131	330	0	0

Nabovarsel sendt via: Fellestjenester Bygg

Nabovarsel sendt: 29.01.2023 14.25.21

Eier/fester av naboeiendom: ELISABETH HAUG SOLSTRAND

Adresse:	Gårdsnr.:	Bruksnr.:	Festenr.:	Seksjonsnr.:
Vardemyrvegen 19, 5953 FONNES	131	117	0	0

Nabovarsel sendt via: Fellestjenester Bygg

Nabovarsel sendt: 29.01.2023 14.25.25

Eier/fester av naboeiendom: TORMOD SOLSTRAND

Adresse:	Gårdsnr.:	Bruksnr.:	Festenr.:	Seksjonsnr.:
Vardemyrvegen 19, 5953 FONNES	131	117	0	0

Nabovarsel sendt via: Fellestjenester Bygg

Nabovarsel sendt: 29.01.2023 14.25.27

Eier/fester av naboeiendom: RAGNALD ANDREAS MELING

Adresse:	Gårdsnr.:	Bruksnr.:	Festenr.:	Seksjonsnr.:
Vardemyrvegen 17, 5953 FONNES	131	126	0	0


Nabovarsel sendt via: Fellestjenester Bygg



Nabovarsel sendt: 29.01.2023 14.25.30

Eier/fester av naboeiendom: OLAF JETMUNDSEN


Adresse:	Gårdsnr.:	Bruksnr.:	Festenr.:	Seksjonsnr.:
----------	-----------	-----------	-----------	--------------

Vardemyrvegen 15, 5953 FONNES	131	127	0	0
Nabovarsel sendt via: Fellestjenester Bygg				
Nabovarsel sendt: 29.01.2023 14.25.33				
Eier/fester av naboeiendom: DAG MORTEN HERLAND				
Adresse:	Gårdsnr.:	Bruksnr.:	Festenr.:	Seksjonsnr.:
Vardemyrvegen 14, 5953 FONNES	131	137	0	0
Nabovarsel sendt via: Fellestjenester Bygg				
Nabovarsel sendt: 29.01.2023 14.25.36				
Eier/fester av naboeiendom: RANVEIG JORUNN S HERLAND				
Adresse:	Gårdsnr.:	Bruksnr.:	Festenr.:	Seksjonsnr.:
Vardemyrvegen 14, 5953 FONNES	131	137	0	0
Nabovarsel sendt via: Fellestjenester Bygg				
Nabovarsel sendt: 29.01.2023 14.25.38				
Eier/fester av naboeiendom: BJØRN ØKSNES				
Adresse:	Gårdsnr.:	Bruksnr.:	Festenr.:	Seksjonsnr.:
Vardemyrvegen 16, 5953 FONNES	131	138	0	0
Nabovarsel sendt via: Fellestjenester Bygg				
Nabovarsel sendt: 29.01.2023 14.25.42				
Eier/fester av naboeiendom: CECILIE EIKEHAUG				
Adresse:	Gårdsnr.:	Bruksnr.:	Festenr.:	Seksjonsnr.:
Vardemyrvegen 25, 5953 FONNES	131	139	0	0
Nabovarsel sendt via: Fellestjenester Bygg				
Nabovarsel sendt: 29.01.2023 14.25.44				
Eier/fester av naboeiendom: SVEIN EDVARD SYNNEVÅG				
Adresse:	Gårdsnr.:	Bruksnr.:	Festenr.:	Seksjonsnr.:
Vardemyrvegen 25, 5953 FONNES	131	139	0	0
Nabovarsel sendt via: Fellestjenester Bygg				
Nabovarsel sendt: 29.01.2023 14.25.47				
Eier/fester av naboeiendom: MARIE BERG				
Adresse:	Gårdsnr.:	Bruksnr.:	Festenr.:	Seksjonsnr.:
Vardemyrvegen 23, 5953 FONNES	131	173	0	0
Nabovarsel sendt via: Fellestjenester Bygg				
Nabovarsel sendt: 29.01.2023 14.25.50				
Eier/fester av naboeiendom: OLAF ANDREAS AARVOLD				
Adresse:	Gårdsnr.:	Bruksnr.:	Festenr.:	Seksjonsnr.:
Vardemyrvegen 23, 5953 FONNES	131	173	0	0
Nabovarsel sendt via: Fellestjenester Bygg				
Nabovarsel sendt: 29.01.2023 14.25.52				
Eier/fester av naboeiendom: JOHAN OLAV FONNES				
Adresse:	Gårdsnr.:	Bruksnr.:	Festenr.:	Seksjonsnr.:
Vardemyrvegen 21, 5953 FONNES	131	182	0	0
Nabovarsel sendt via: Fellestjenester Bygg				
Nabovarsel sendt: 29.01.2023 13.27.08				

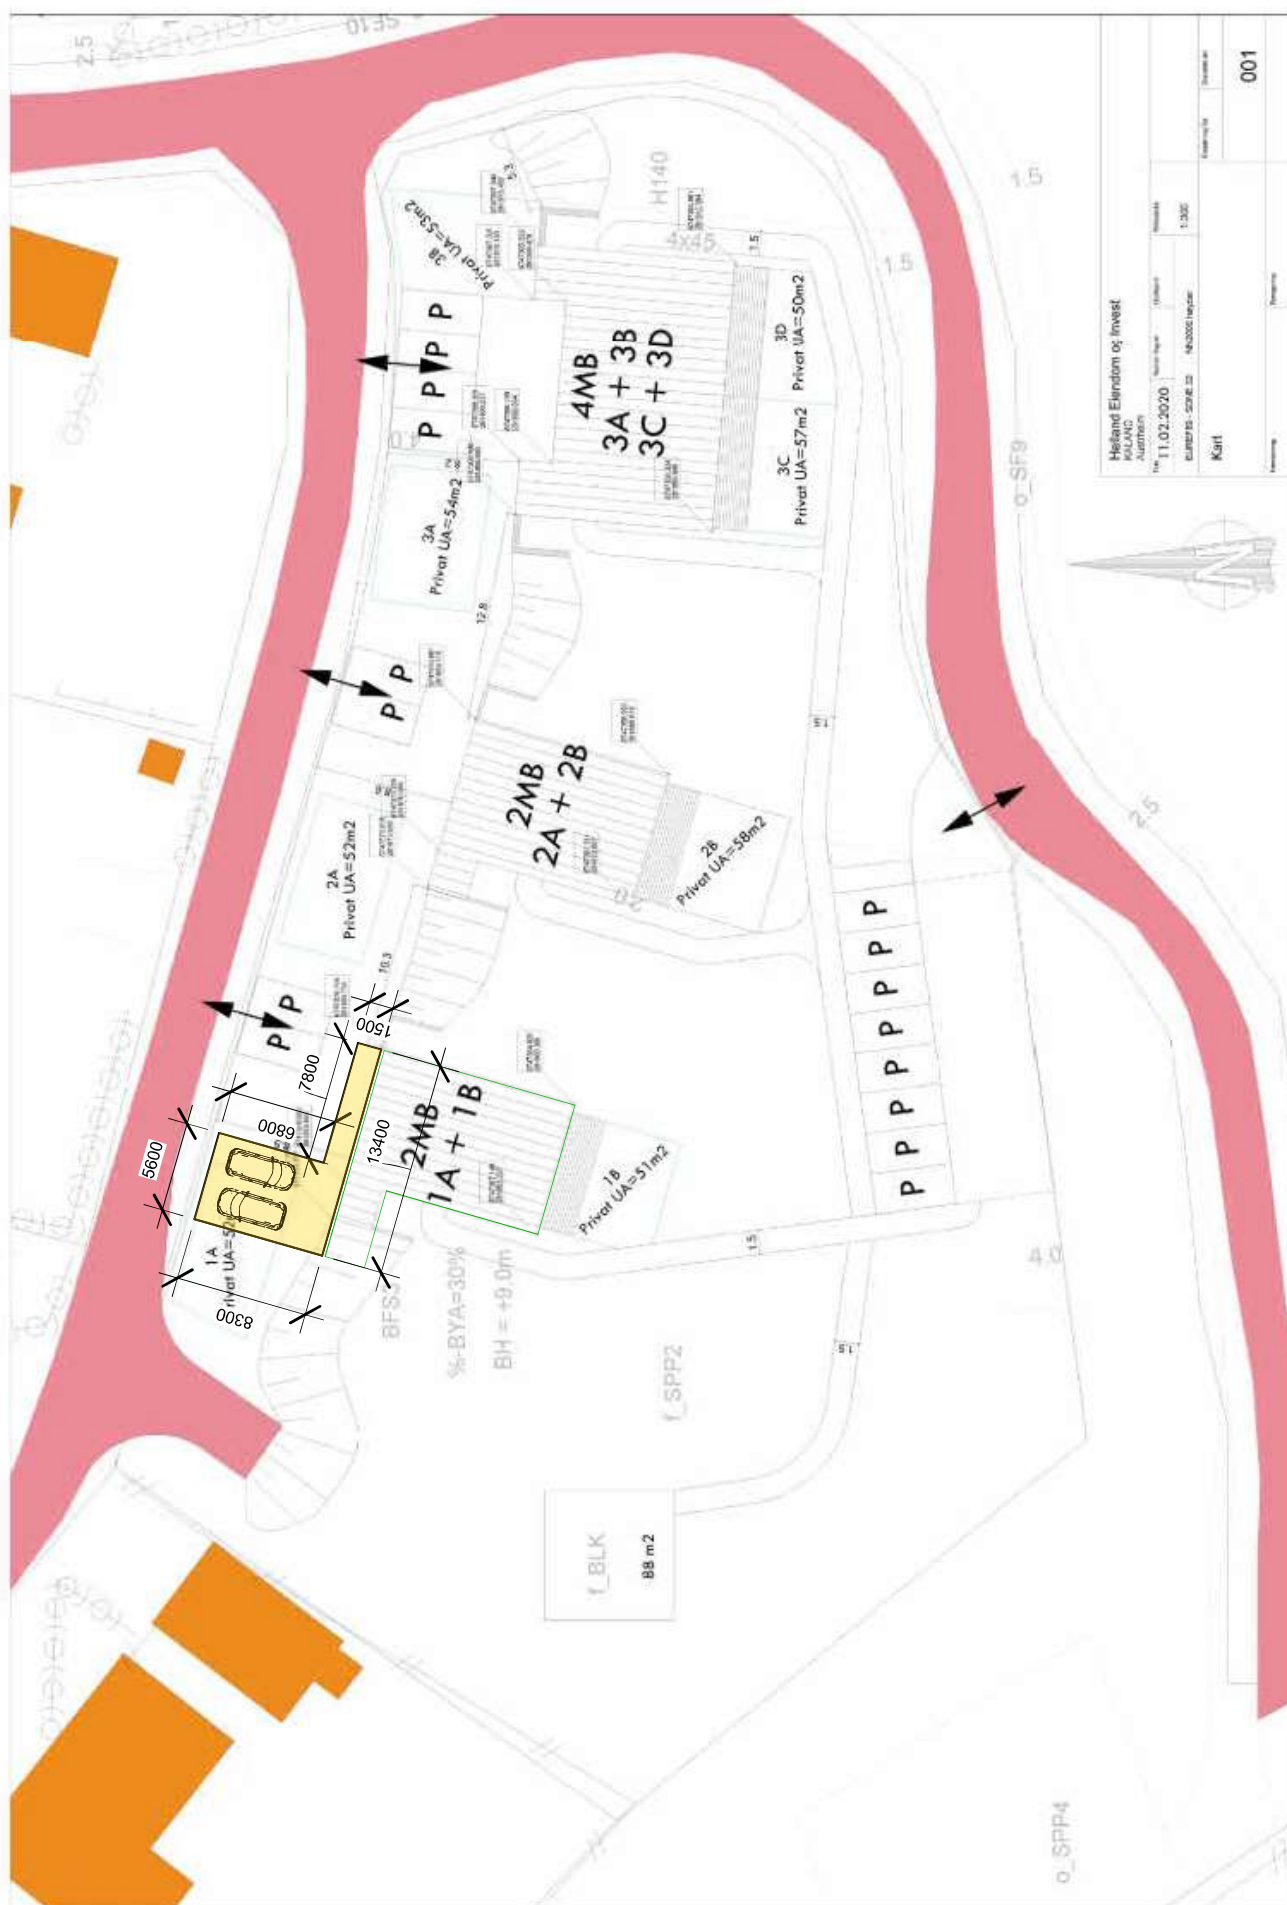

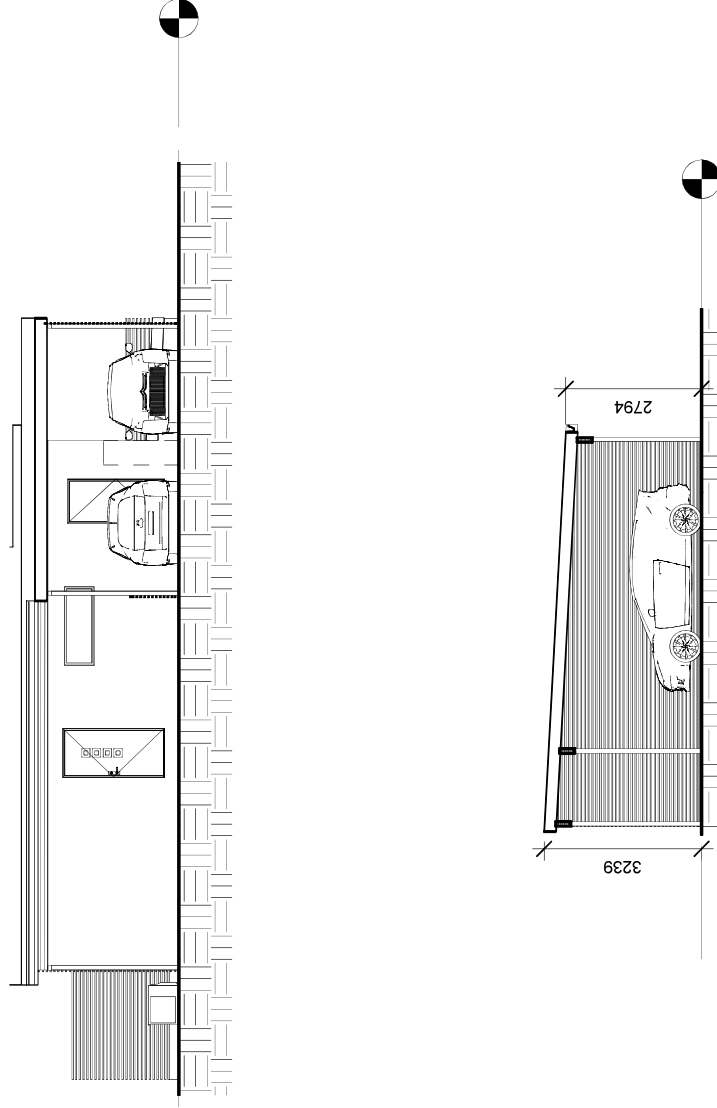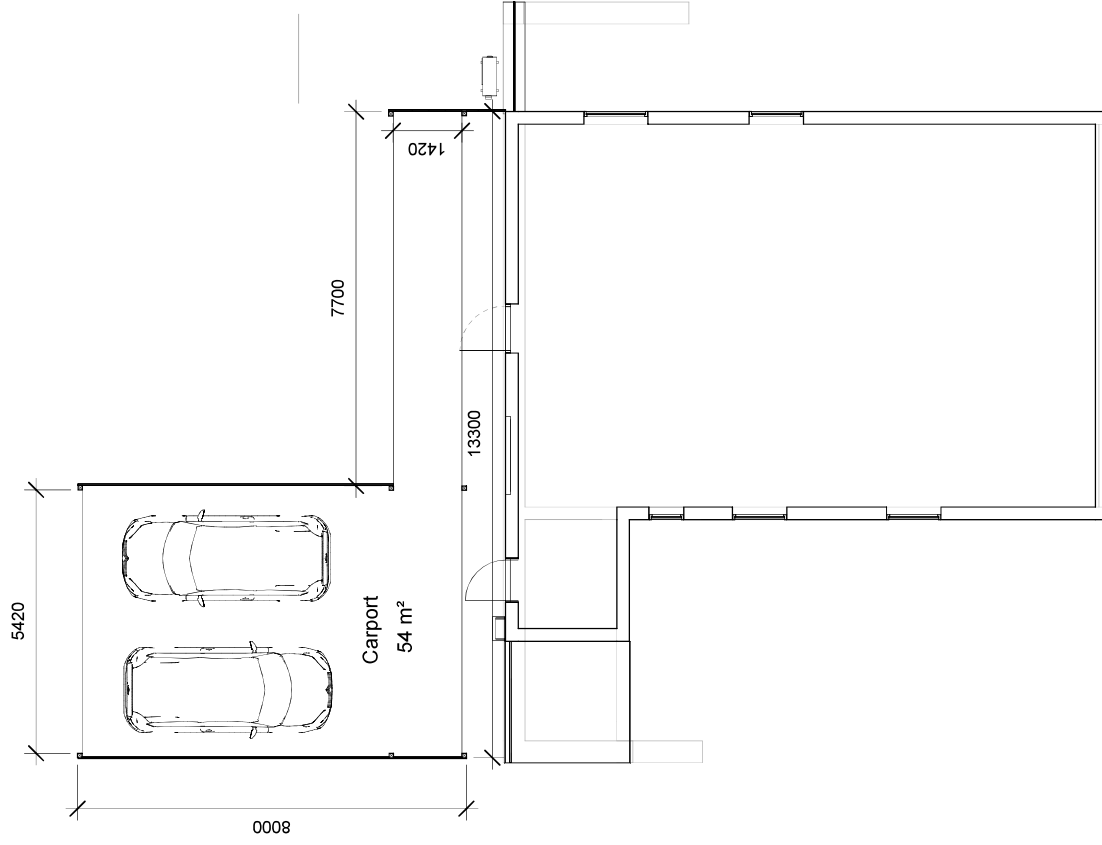

Carport Malin Rivedal

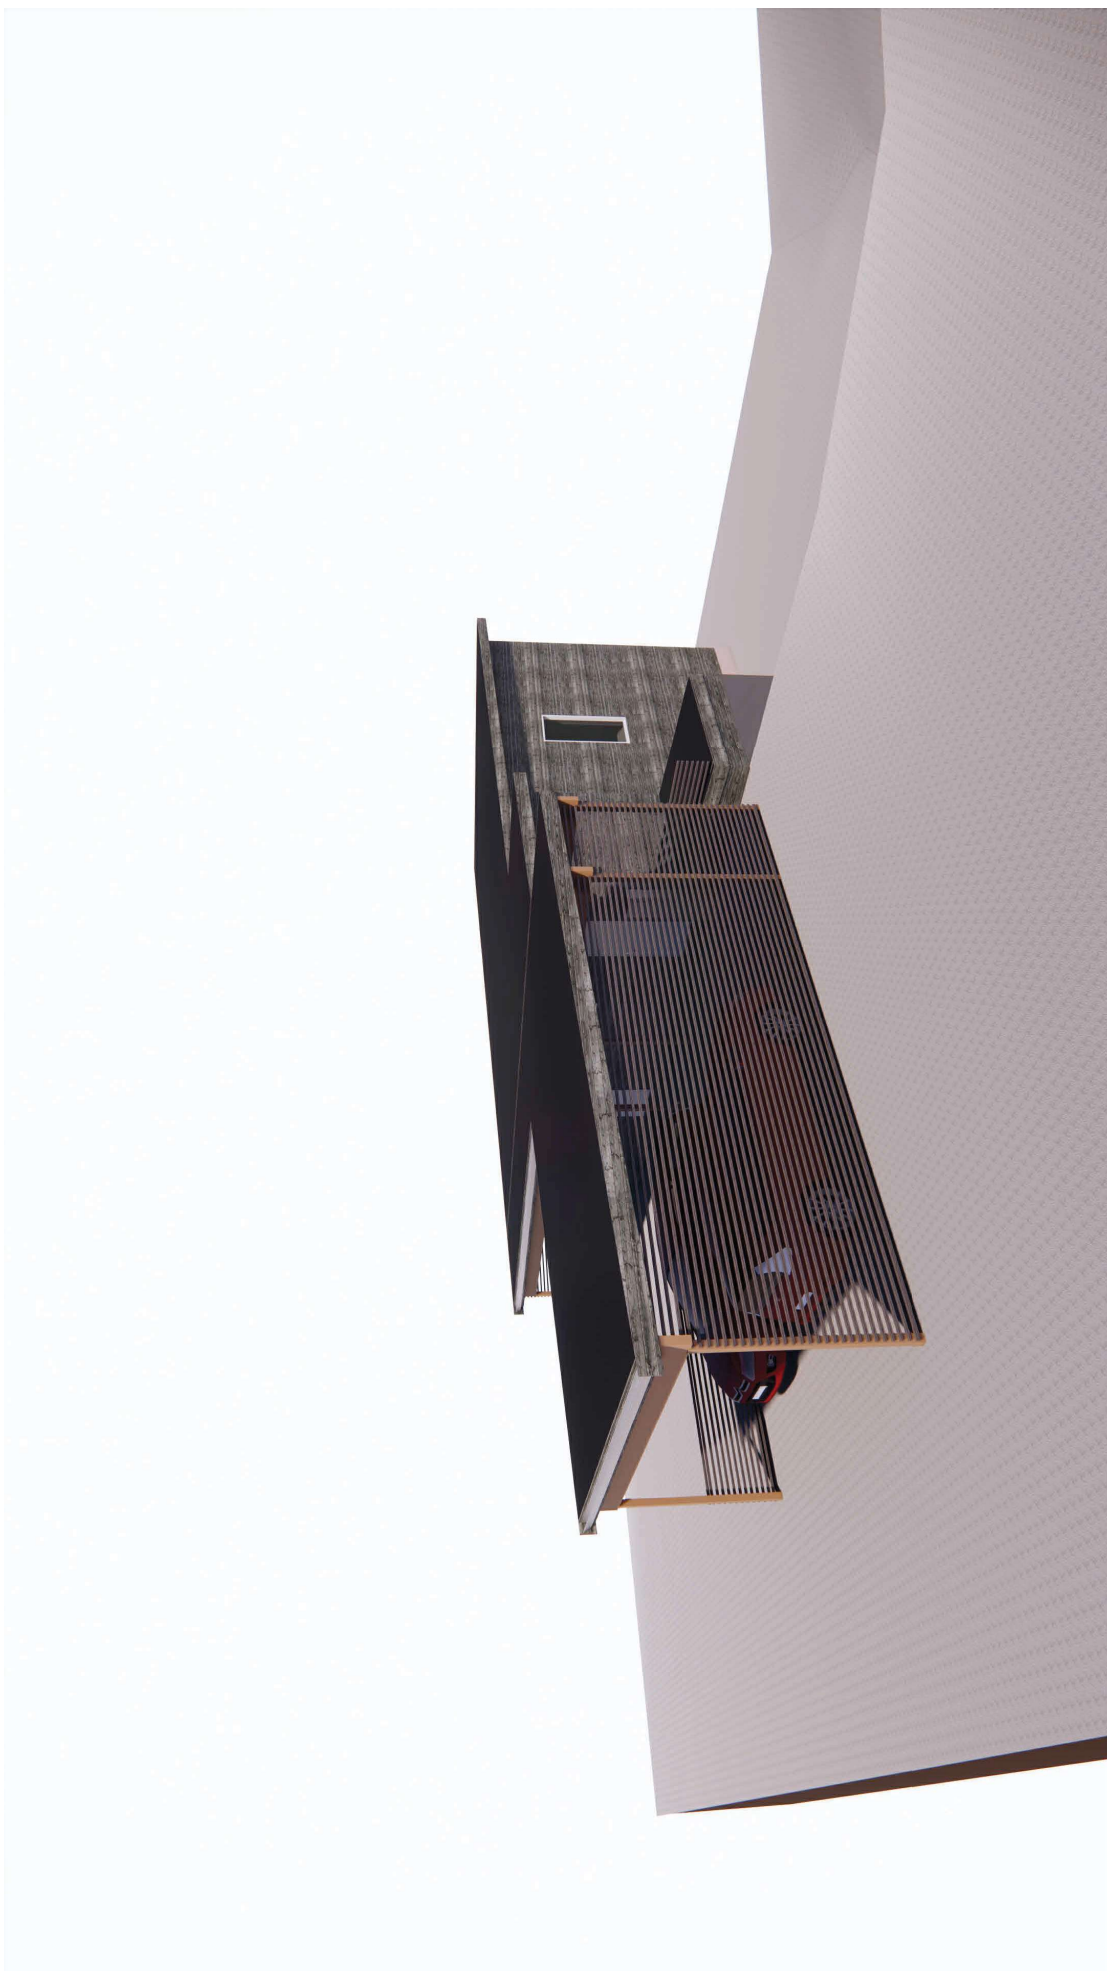

Carport Malin Rivedal



3D Fasade

Daniel Ulvatn



Carport Malin Rivedal



Bygg & Eiendom Vest AS
- totalentreprise

3D Fasade

Daniel Ulvatn

Austrheim Kommune
Avd. Byggesak
Sætremarka 2, 5943 Austrheim

SØKNAD OM TILLATELSE TIL TILTAK VED GNR. 131. BNR 318. I AUSTRHEIM KOMMUNE.

Det søkes herved om tillatelse til tiltak ved gbnr. 131/318 i Austrheim kommune. Tiltakshaver er Malin Rivedal Fonnes
Tiltaket består i oppføring av carport.

1. Planstatus.

Eiendommen er del av Reguleringsplan - Fonnes del av gnr 130 og 131 i Austrheim kommune. Arealplan - ID: 2016001

2. Naboforhold.

Tiltaket er nabovarslet i henhold til naboliste fra Austrheim kommune. Det er ikke mottatt noen nabomerknader.

3. Plassering.

Plassering av tiltak i vist i vedlagt situasjonskart.