


FASADE MOT SYDØST
EKSISTERENDE SITUASJON



FASADE MOT SYDØST
NY SITUASJON

DATO 15.05.23

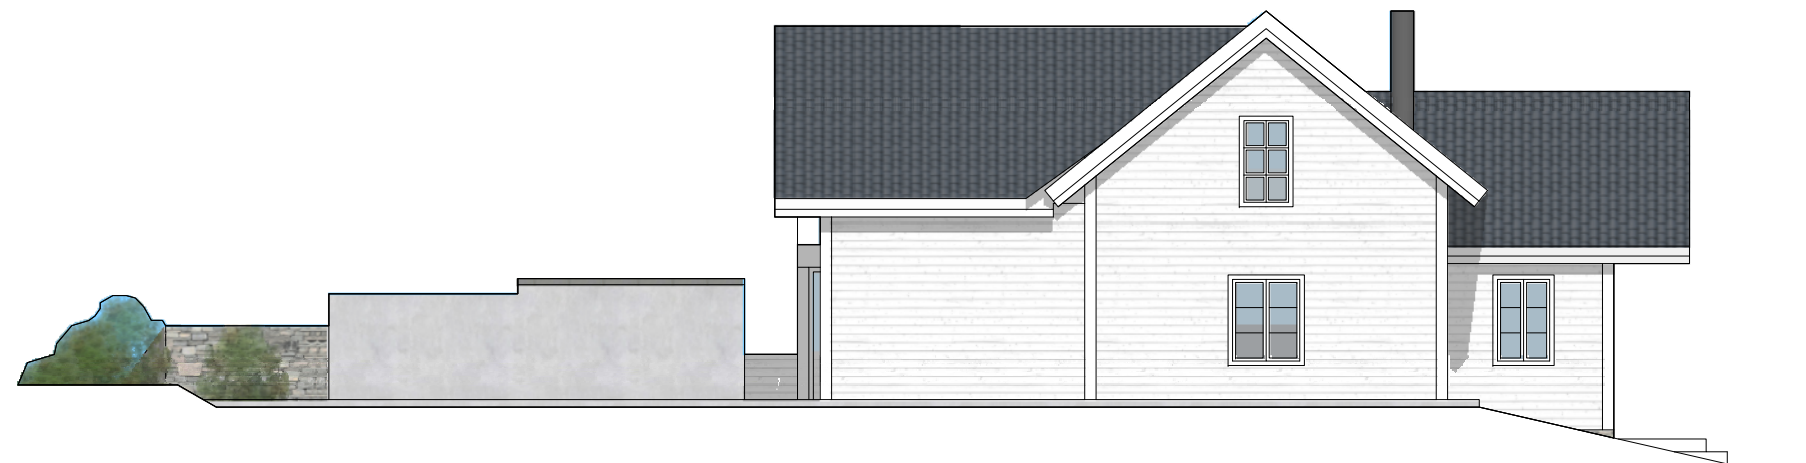

tiltakshaver
ROGER MJÅTVEIT

prosjekt
23-09
HOPLANDSJØEN 147

dato
05.02.2023

mål
1 : 100

gnr/bnr
155/21

REV. ENDRINGEN GJELDER

DATO SIGN.



GRUNG
ARKITEKTUR AS
SKUTEVIKSØDER 21, 5035 BERGEN
tlf. 55 28 40 00 Mob. 920 47 760
E-MAIL firma@grung.as

FASADE
MOT SYDØST

A1-06