


PLAN 1. ETG  
EKISTERENDE SITUASJON



PLAN 1. ETG  
NY SITUASJON

DATO 15.05.23

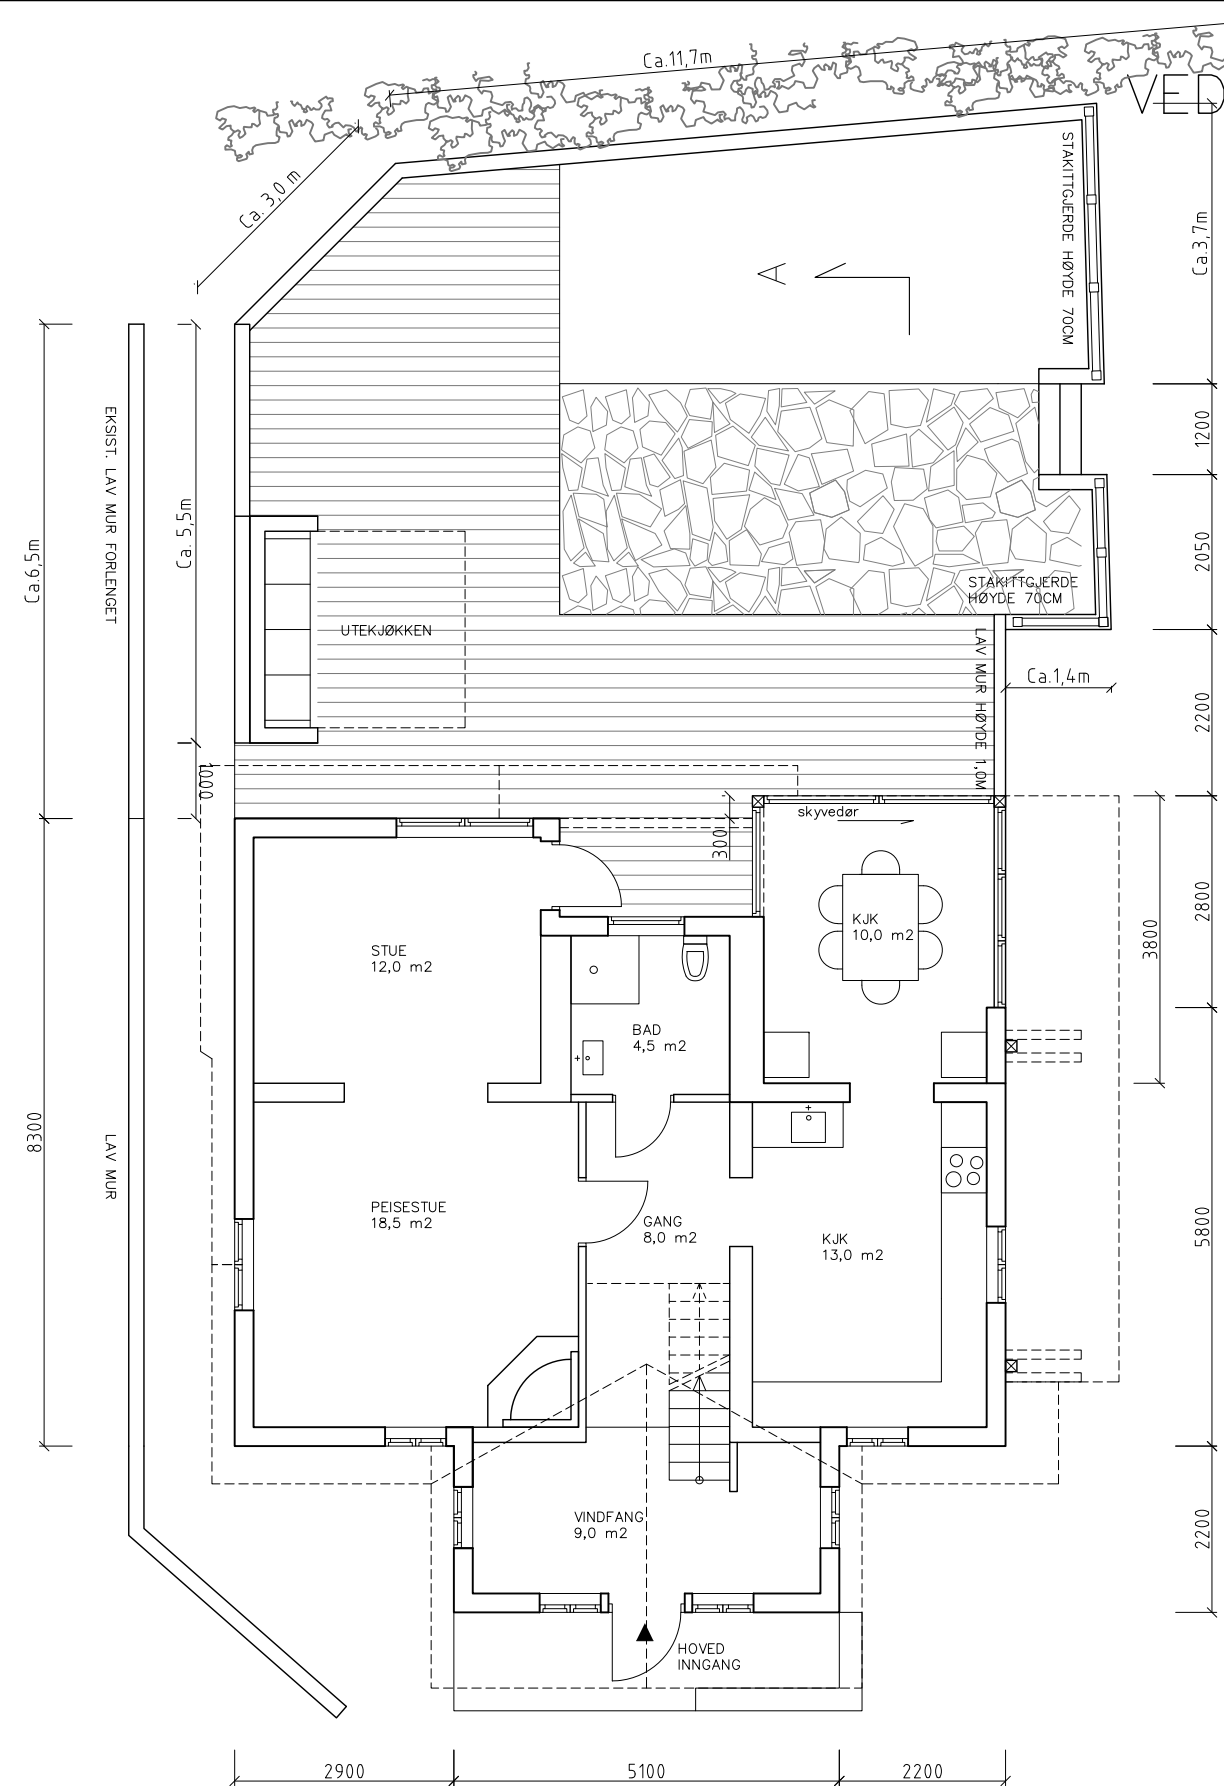

tiltakshaver	prosjekt	dato	mål	gnr/bnr
ROGER MJÅTVEIT	23-09 HOPLANDSJØEN 147	05.02.2023	1 : 100	155/21
REV.	ENDRINGEN GJELDER	DATO	SIGN.	

**GRUNG**  
ARKITEKTUR AS  
SKUTEVIKSODER 21, 5035 BERGEN  
tlf. 55 28 40 00 Mob. 920 47 760  
E-MAIL firma@grung.as