

Kommunens saksnr.  
20/4477



## Søknad om igangsettingstillatelse

for tiltak etter plan- og bygningsloven (pbl) § 21-2

Berører tiltaket eksisterende eller fremtidige arbeidsplasser?  Ja  Nei

Hvis ja, skal samtykke innhentes fra

Arbeidstilsynet før igangsetting av tiltaket. Byggblankett 5177 med vedlegg.

Søknaden gjelder							
Eiendom/ byggested	Gnr.	Bnr.	Festenr.	Seksjonsnr.	Bygningsnr.	Bolignr.	Kommune
	152 29						
	Adresse				Postnr.	Poststed	
	Austheimsvegen 1700				5943	Austheim	

Det søkes om igangsettingstillatelse for		
<input type="checkbox"/>	Hele tiltaket	
<input checked="" type="checkbox"/>	Deler av tiltaket	
Angi hvilken del av tiltaket denne søknaden gjelder		
Tørrmur til skykkje (rehabilitering)		
Angi tidligere del søknader	Dato for gitt tillatelse	Kommentar

Vedlegg			
Beskrivelse av vedlegg	Gruppe	Nr. fra – til	Ikke relevant
Situasjonsplan, avkjøringsplan	D	-	<input type="checkbox"/>
Tegninger	E	1 - 3	<input type="checkbox"/>
Redegjørelser/kart	F	-	<input type="checkbox"/>
Erklæring om ansvarsrett	G	-	<input type="checkbox"/>
Gjennomføringsplan	G	-	<input type="checkbox"/>
Boligspesifikasjon i matrikkelen	H	-	<input type="checkbox"/>
Uttalelse/vedtak fra annen offentlig myndighet	I	-	<input type="checkbox"/>
Andre vedlegg	Q	-	<input type="checkbox"/>



Underskrift			
Ansvarlig søker for tiltaket			
Foretak			
Jan Nørde			
Kontaktperson	Telefon	Mobiltelefon	E-post
Jan Nørde	92643518		jnorde@lroadpark.no
Dato	Underskrift		
3/7-23	Jan Nørde		
Gjentas med blokkbokstaver			
JAN NØRDE			

# KRISTIANHUSET


JANTHORN AS  
© JUNI 23




Jan Nord

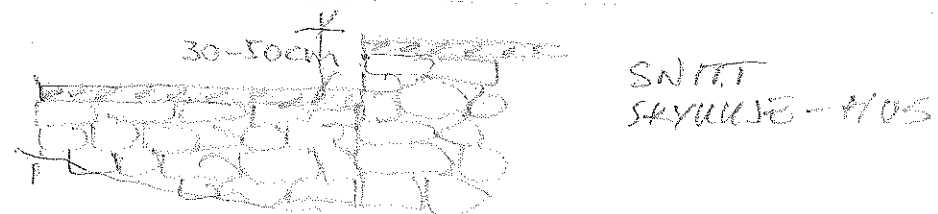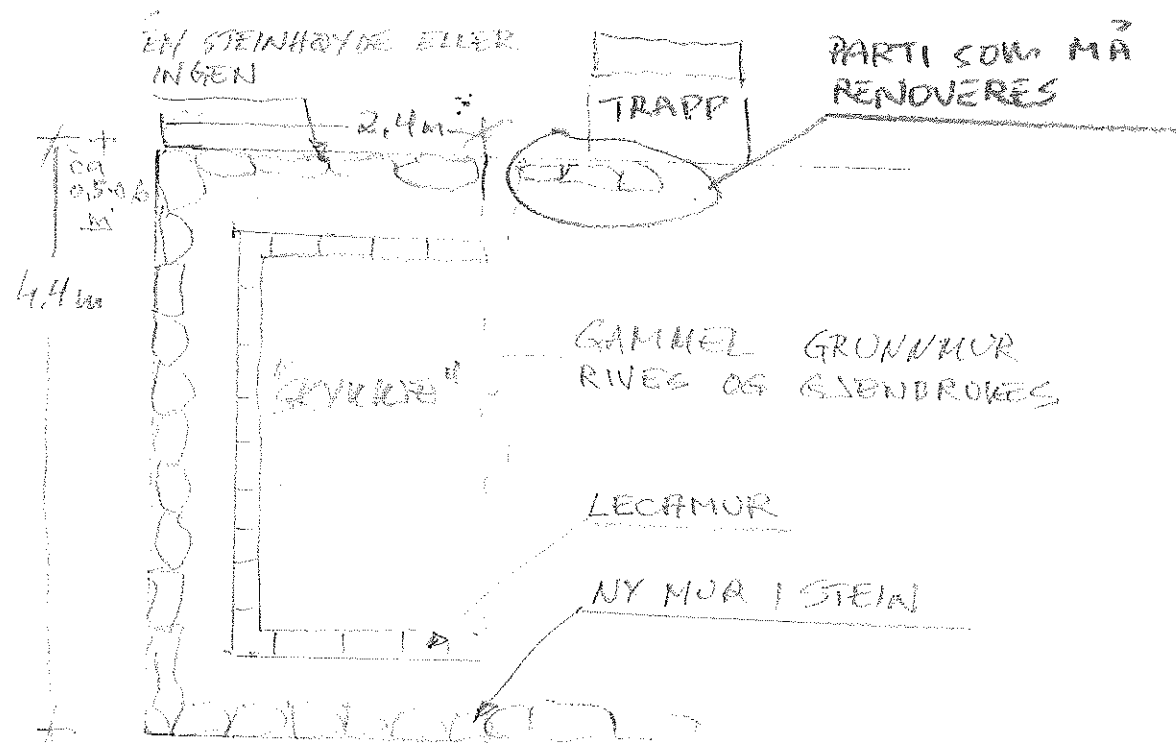


## DETALJER SNITT SOM MÅ LÅSES!

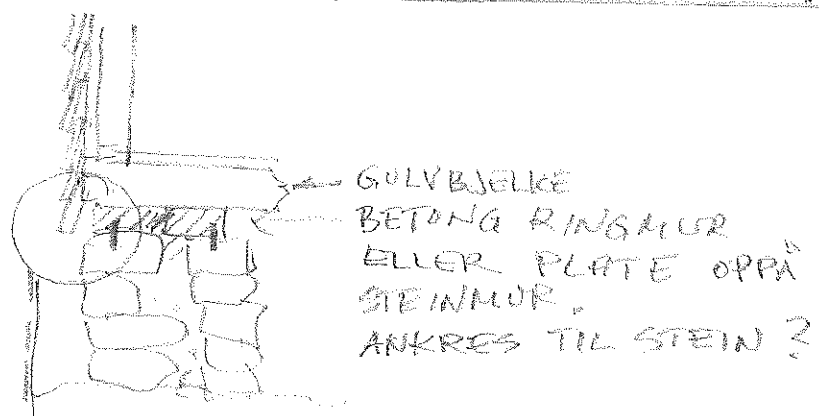


HVORDAN LØSES DETTE 2 TETNING ESTETISK  
SNITT AUS

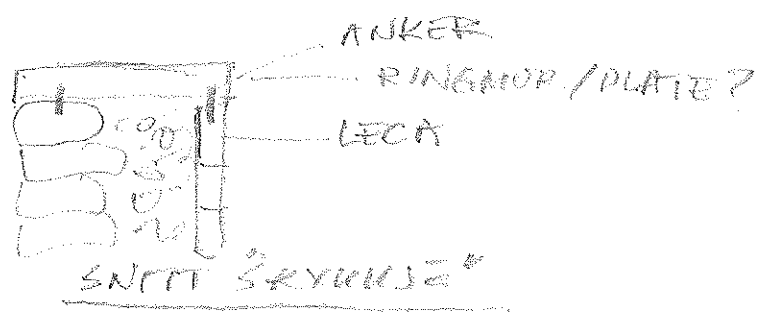


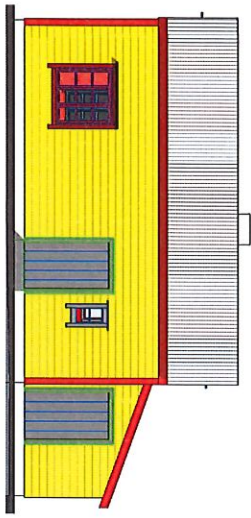


1 Fasade aust

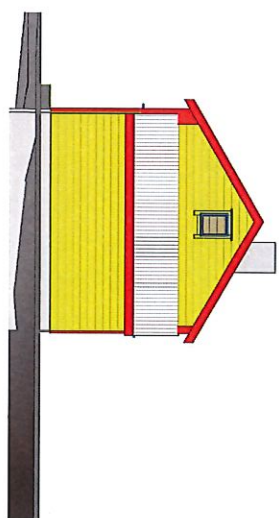

2 Fasade nord

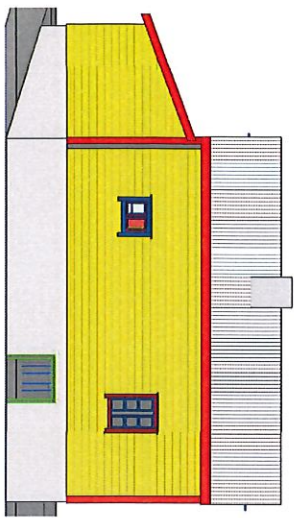

3 Fasade vest

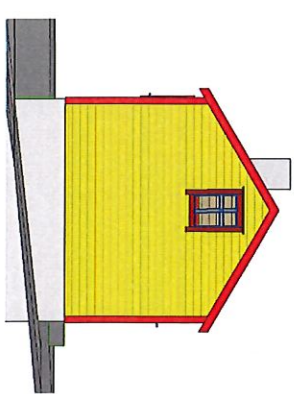

4 Fasade sør





www.autodesk.com/revit

### Fasader

No.	Description	Date

Project number		Kristianhuset apr 22
Date		
Drawn by	Author	Fasader
Checked by	Checker	
		Scale

Veelzug 3

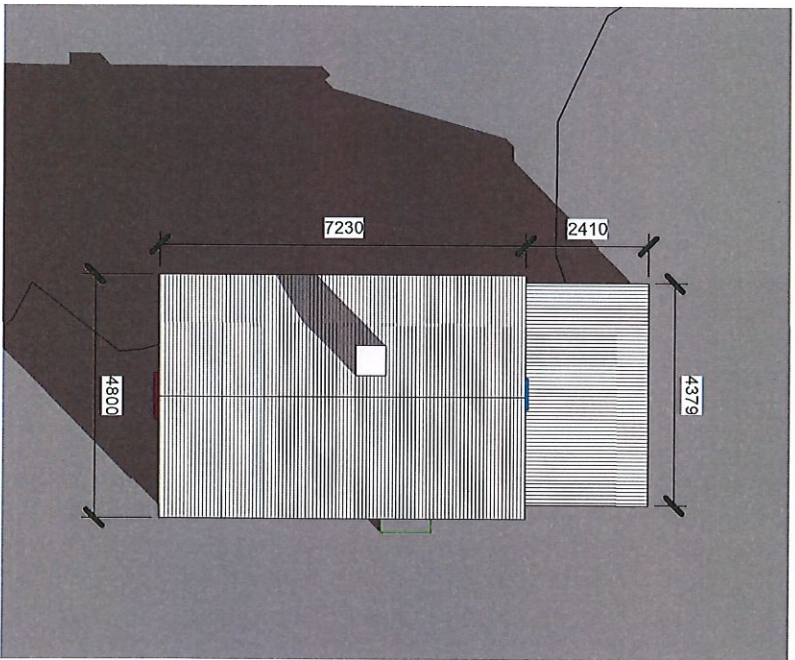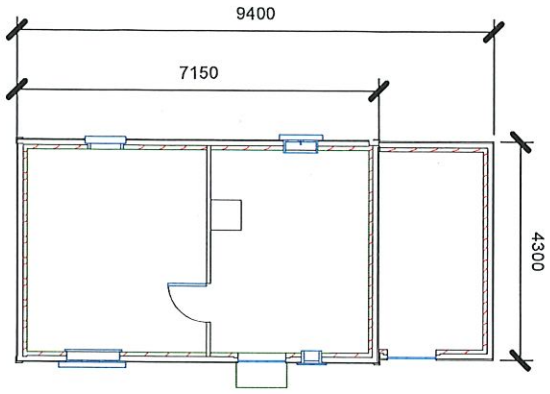

www.autodesk.com/revit

Plan

No.	Description	Date

Kristianhuset apr 22

Project number  
Date  
Drawn by  
Checked by

Author  
Checker

Scale 1 : 100

Plan