

D-1

P

OK gulv K=18,042

Terrasse

Støtting

Støtting

7.82

11.71

10.85

18.80

9.68

22.57

14.42

19.78

B	Rev. antall søyle under terrasse	RK		Date 2
A	Rev. parkering	RK		28.06.2023
Rev.	Revisjonen gjelder	Utført	Kontr.	Dato

Prosjektnavn og byggeadresse
Gullaksen Espen og Alise
 Austrheimsvegen 128, 131/36
 5953 Fønnes

Tegningsbeskrivelse
Situasjonsplan

Tegningsnummer
03

Rev.
B

Målestokk
1 : 500 A3

Ask nummer
58911

Dato
27.06.2023

Kunde: Majo Eiendom AS
 Tegnet av: Rozyar Khrangany
 Tlf: 948 23 689
 E-post: rozyar.khrangany@optimera.no




Autodesk Revit

© Tegningene er omfattet av åndsverkslovens bestemmelser og er vernet åndsverk i henhold til åndsverksloven paragraf 1. Uten særskilt avtale med Optimera er enhver eksemplarframstilling og tilgjengeliggjøring, i opprinnelig eller endre skikkelse, ulovlig utnyttelse.

30.06.2023 07:58:33

D-2

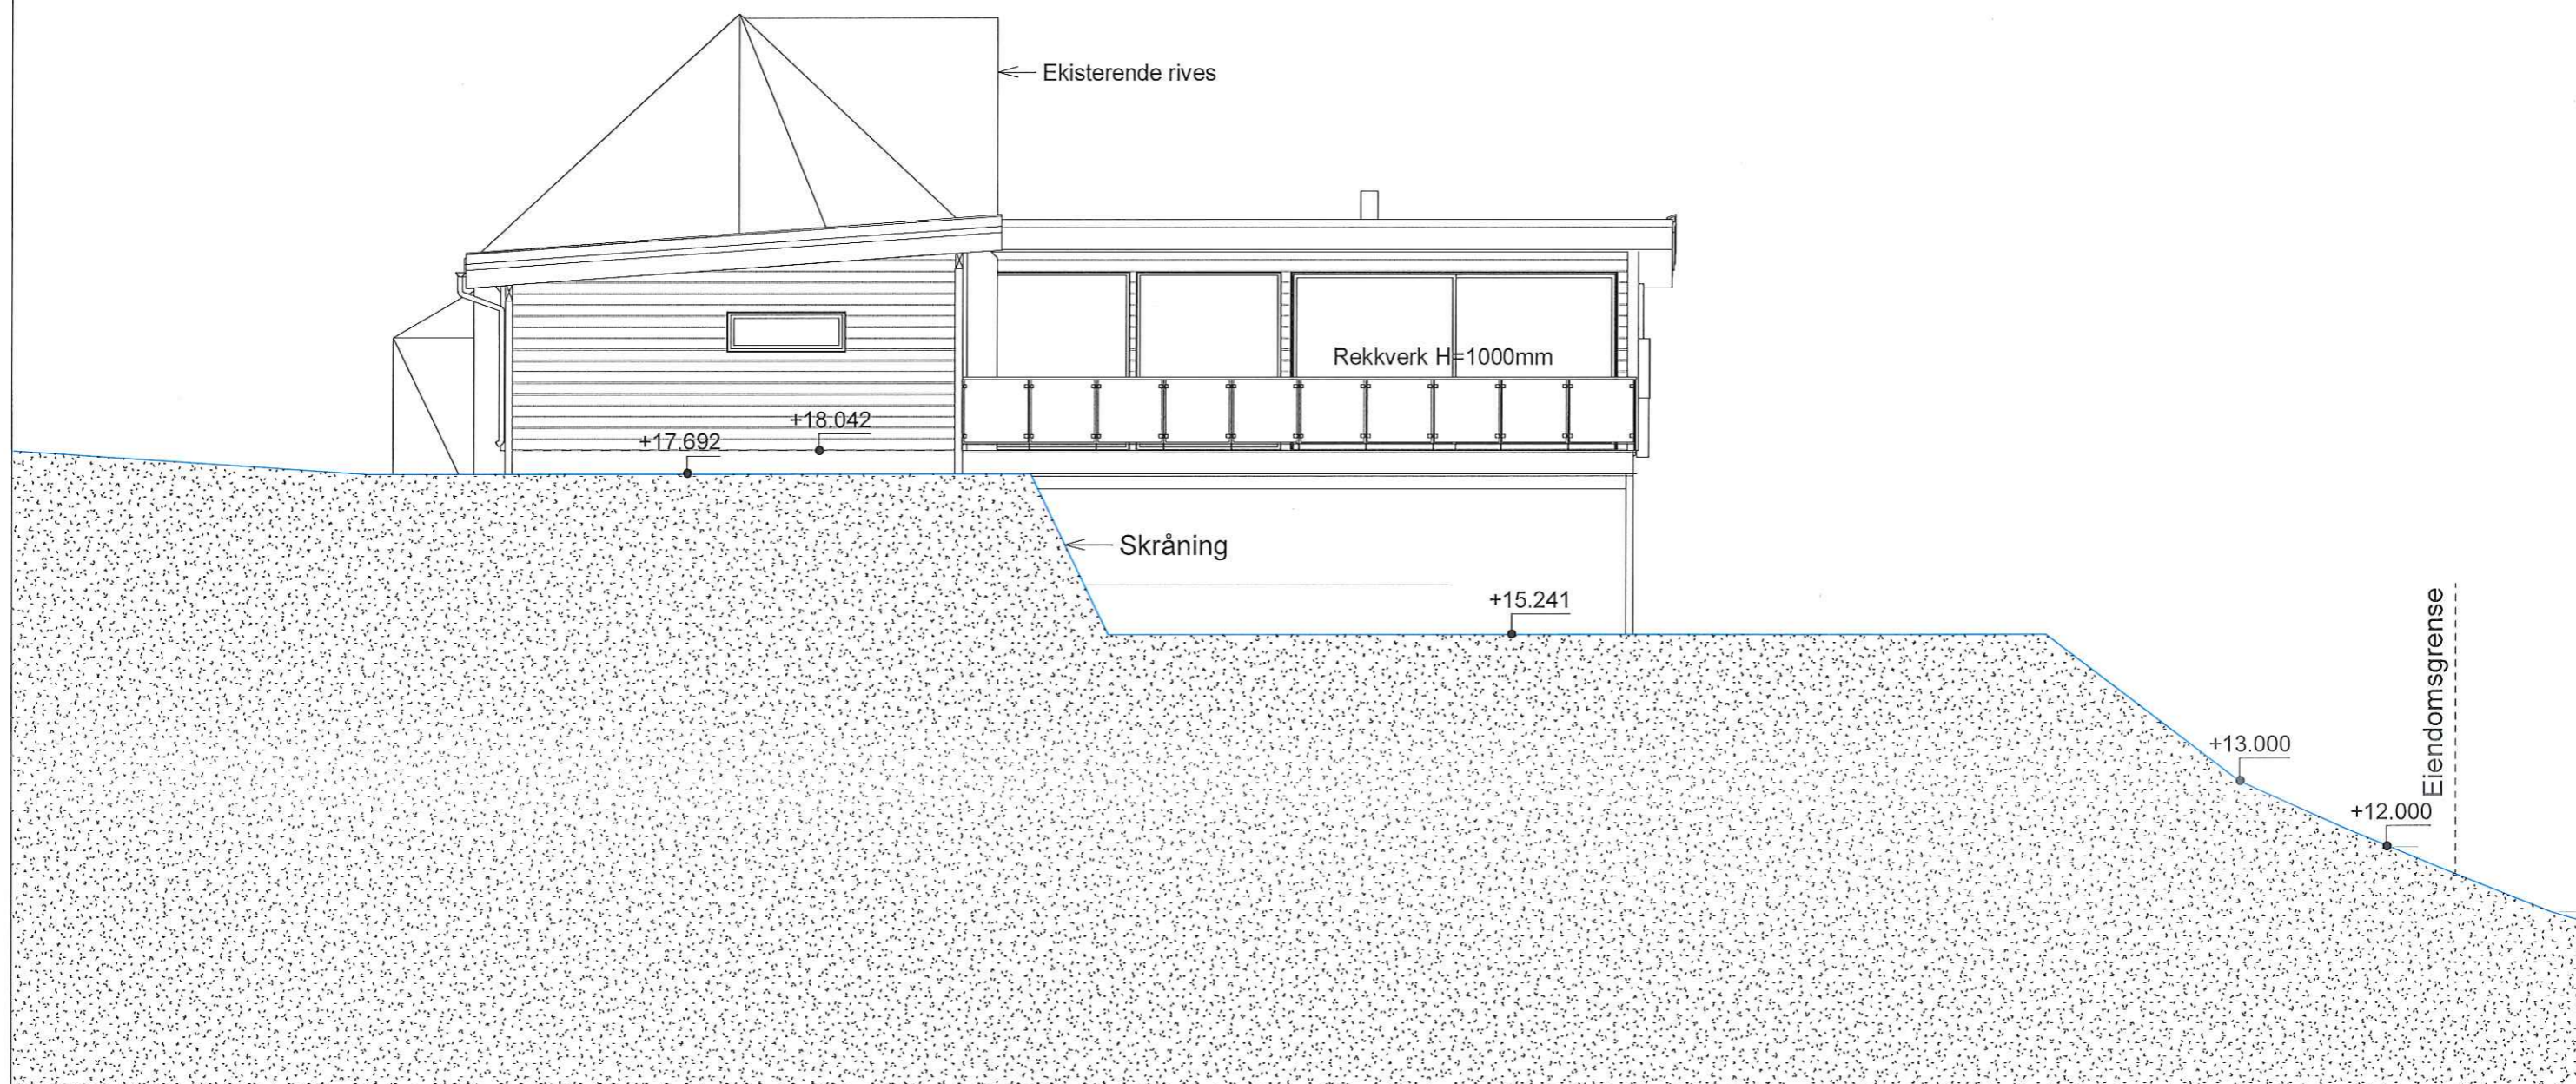

B	Rev. antall søyle under terrasse	RK		Date 2
A	Rev. parkering	RK		28.06.2023
Rev.	Revisjonen gjelder	Utført	Kontr.	Dato

Prosjektnavn og byggeadresse	Tegningsbeskrivelse	Tegningsnummer	Rev.
Gullaksen Espen og Alise Austrheimsvegen 128, 131/36 5953 Fønnes	Sør	04	B
	Målestokk	Ask nummer	Dato
	1 : 100 A3	58911	27.06.2023


Kunde: Majo Eiendom AS
 Tegnet av: Rozyar Khrangany
 Tlf: 948 23 689
 E-post: rozyar.khrangany@optimera.no



Autodesk Revit

© Tegningene er omfattet av åndsverkslovens bestemmelser og er vernet åndsverk i henhold til åndsverksloven paragraf 1. Uten særskilt avtale med Optimera er enhver eksemplarfremstilling og tilgjengeliggjøring, i opprinnelig eller andre skikkelse, ulovlig utnyttelse.

30.06.2023 07:58:34

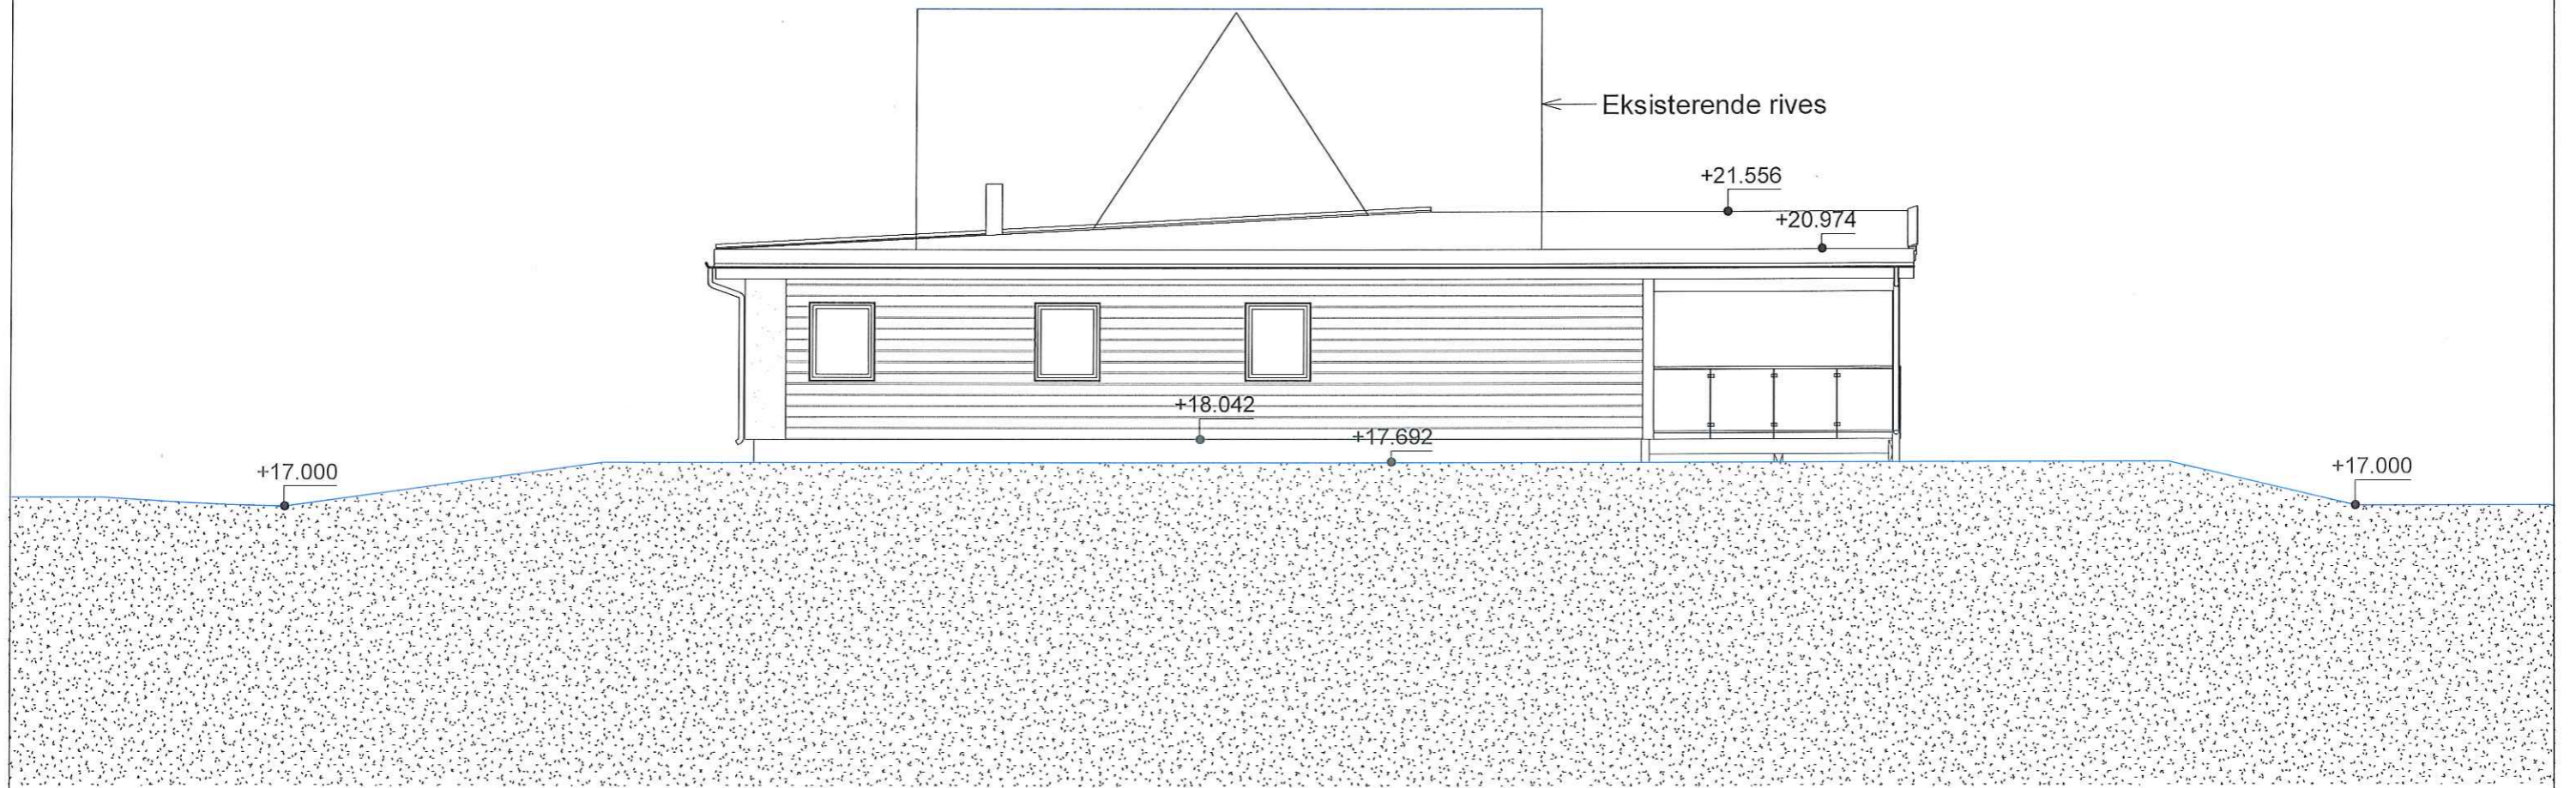

B	Rev. antall søyle under terrasse	RK		Date 2
A	Rev. parkering	RK		28.06.2023
Rev.	Revisjonen gjelder	Utført	Kontr.	Dato


Prosjektnavn og byggeadresse Gullaksen Espen og Alise Austrheimsvegen 128, 131/36 5953 Fønnes	Tegningsbeskrivelse Vest	Tegningsnummer 05	Rev. B
	Målestokk 1 : 100 A3	Ask nummer 58911	Dato 27.06.2023

Kunde: Majo Eiendom AS
 Tegnet av: Rozyar Khrangany
 Tlf: 948 23 689
 E-post: rozyar.khrangany@optimera.no



Autodesk Revit

D-4

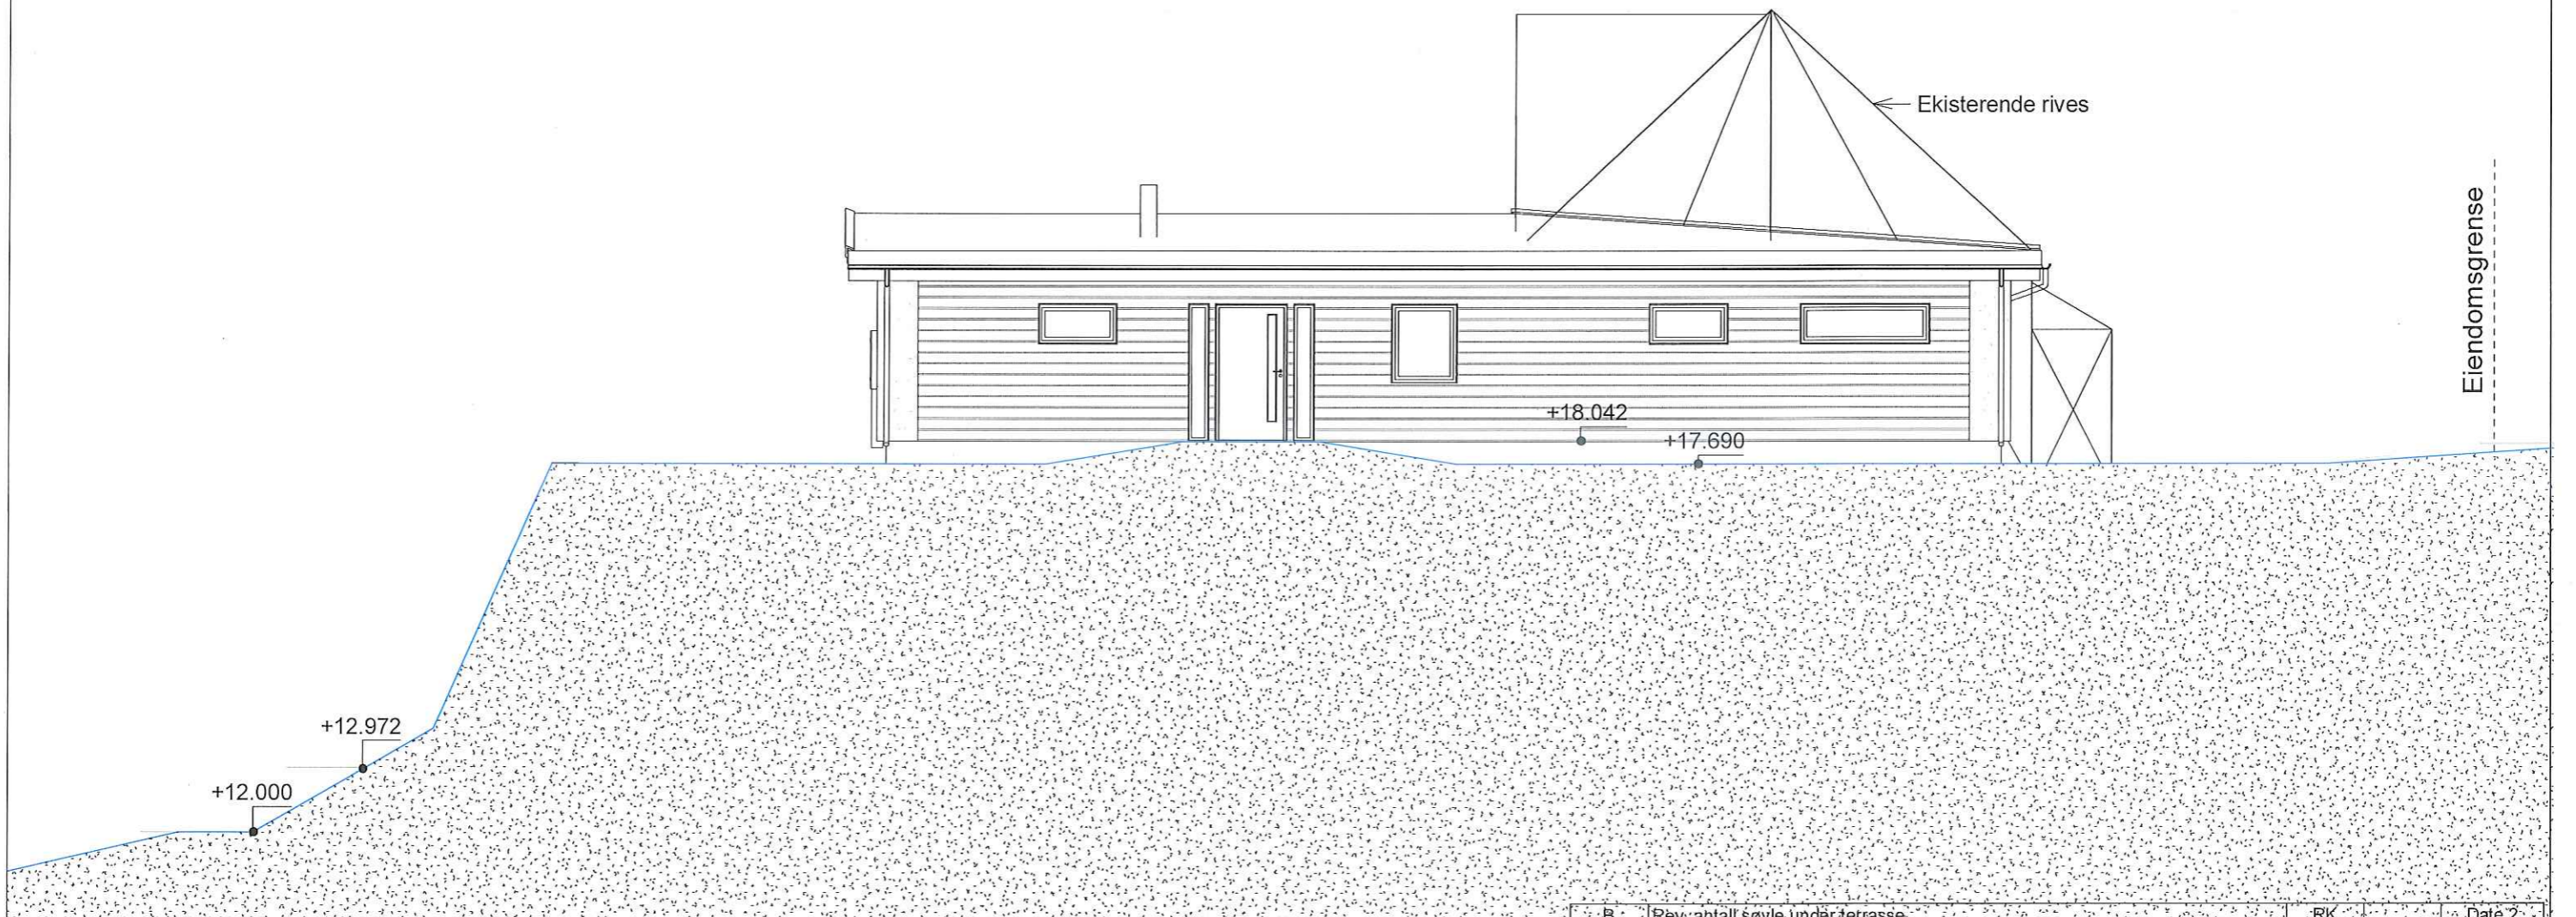

B	Rev. antall søyle under terrasse	RK	Date 2
A	Rev. parkering	RK	28.06.2023
Rev.	Revisjonen gjelder	Utført	Kontr. Dato

Prosjektnavn og byggeadresse
 Gullaksen Espen og Alise
 Austrheimsvegen 128, 131/36
 5953 Fønnes

Tegningsbeskrivelse
 Nord

Tegningsnummer
 06

Rev.
 B

Målestokk
 1 : 100 A3

Ask nummer
 58911

Dato
 27.06.2023

Kunde: Majo Eiendom AS
 Tegnet av: Rozyar Khrangany
 Tlf: 948 23 689
 E-post: rozyar.khrangany@optimera.no




Autodesk Revit

© Tegningene er omfattet av åndsverkslovens bestemmelser og er vernet åndsverk i henhold til åndsverksloven paragraf 1. Uten særskilt avtale med Optimera er enhver eksemplarfremstilling og tilgjengeliggjøring, i opprinnelig eller endre skikkelse, ulovlig utnyttelse.

30.06.2023 07:58:36

D-5

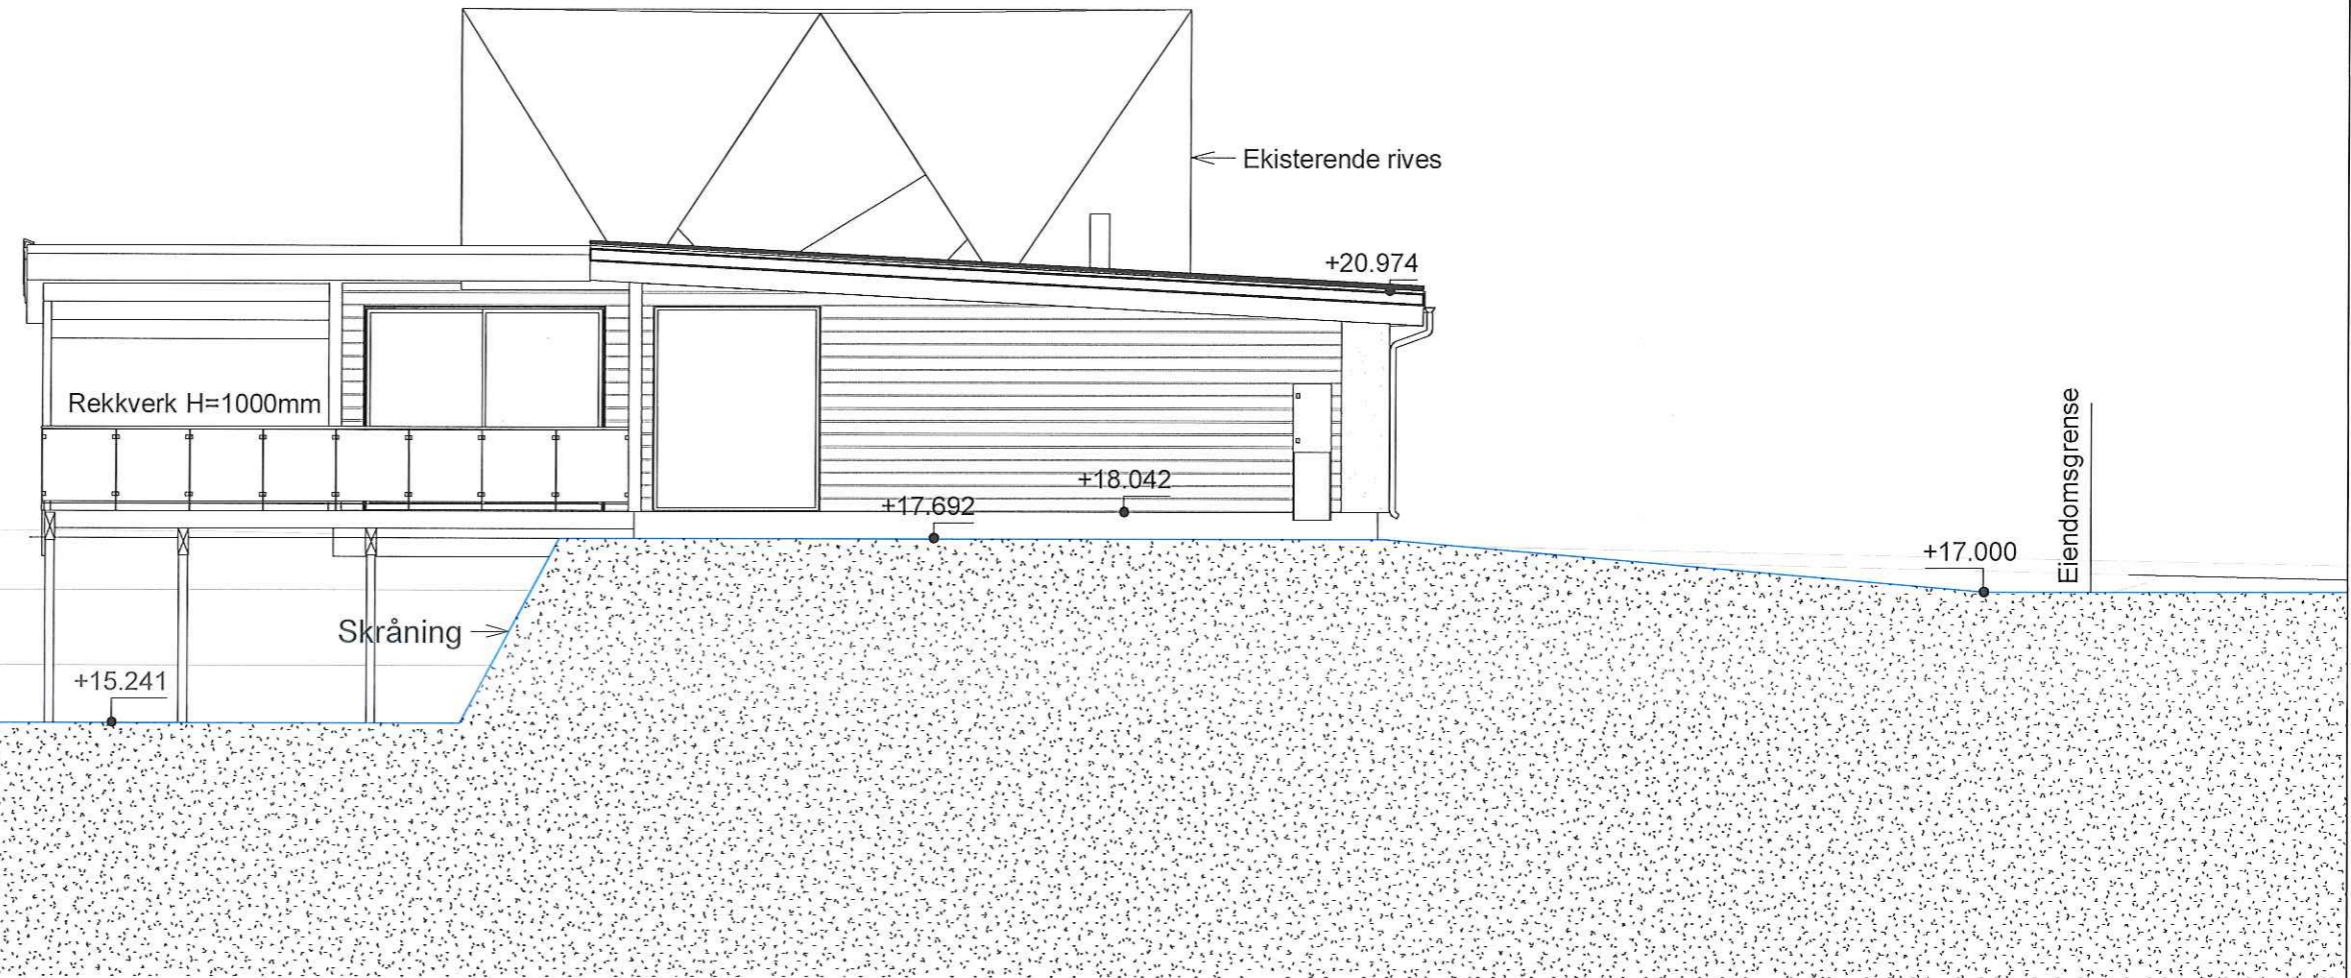

B	Rev. antall søyle under terrasse	RK		Date 2
A	Rev. parkering	RK		28.06.2023
Rev.	Revisjonen gjelder	Utført	Kontr.	Dato

Prosjektnavn og byggeadresse	Tegningsbeskrivelse	Tegningsnummer	Rev.
Gullaksen Espen og Alise Austrheimsvegen 128, 131/36 5953 Fønnes	Øst	07	B
Målestokk	Ask nummer		Dato
1 : 100 A3	58911		27.06.2023

Kunde: Majo Eiendom AS
 Tegnet av: Rozyar Khrangany
 Tlf: 948 23 689
 E-post: rozyar.khrangany@optimera.no



Autodesk Revit

© Tegningene er omfattet av åndsverkslovens bestemmelser og er vernet åndsverk i henhold til åndsverksloven paragraf 1. Uten særskilt avtale med Optimera er enhver eksemplarfremstilling og tilgjengeliggjøring, i opprinnelig eller andre skikkelse, ulovlig utnyttelse.

30.06.2023 07:58:37