


A
1 : 100

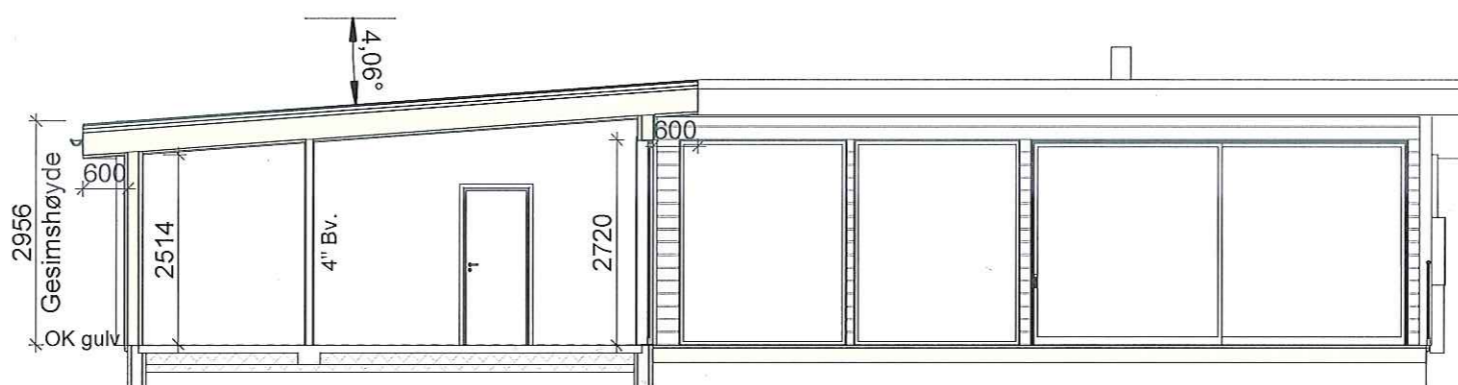

B
1 : 100

C	Himling, vegg ved bad endret fra 150 til 145 cm.	RK		29.06.2023
B	Rev. parkering	RK		28.06.2023
A	Endre høyde på vegg ved bad til 1500mm, lengde på vegg til 900mm og bredde lik 98mm, vindu på bad endret til 10x12 L	RK		26.06.2023
Rev.	Revisjonen gjelder	Utført	Kontr.	Dato

Prosjektnavn og byggeadresse Gullaksen Espen og Alise Austrheimsvegen 128, 5953 Fønnes	Tegningsbeskrivelse Snitt	Tegningsnummer 02	Rev. C
Målestokk 1 : 100 A3	Ask nummer 58911	Dato 23.06.2023	

Kunde: Majo Eiendom AS
Tegnet av: Rozyar Khrangany
Tlf: 948 23 689
E-post: rozyar.khrangany@optimera.no


/OPTIMERA/

© Tegningene er omfattet av åndsverkslovens bestemmelser og er vernet åndsverk i henhold til åndsverksloven paragraf 1. Uten særskilt avtale med Optimera er enhver eksemplarframstilling og tilgjengeliggjøring, i opprinnelig eller endre skikkelse, ulovlig utnyttelse.

E-2

BRA		
Etasje		Areal
Et. 1	Biloppstillingsplass	18 m ²
Et. 1	Bolig	186 m ²
Et. 1	Carport	25 m ²
Et. 1	Terrasse	81 m ²
Sum		310 m ²

BYA			
	Areal	Tomteareal	% BYA
Bolig	203 m ²	169758 m ²	0%
Carport	27 m ²	169758 m ²	0%
Biloppstillingsplass	18 m ²	169758 m ²	0%
Terrasse	81 m ²	169758 m ²	0%
Sum	328 m ²		0%

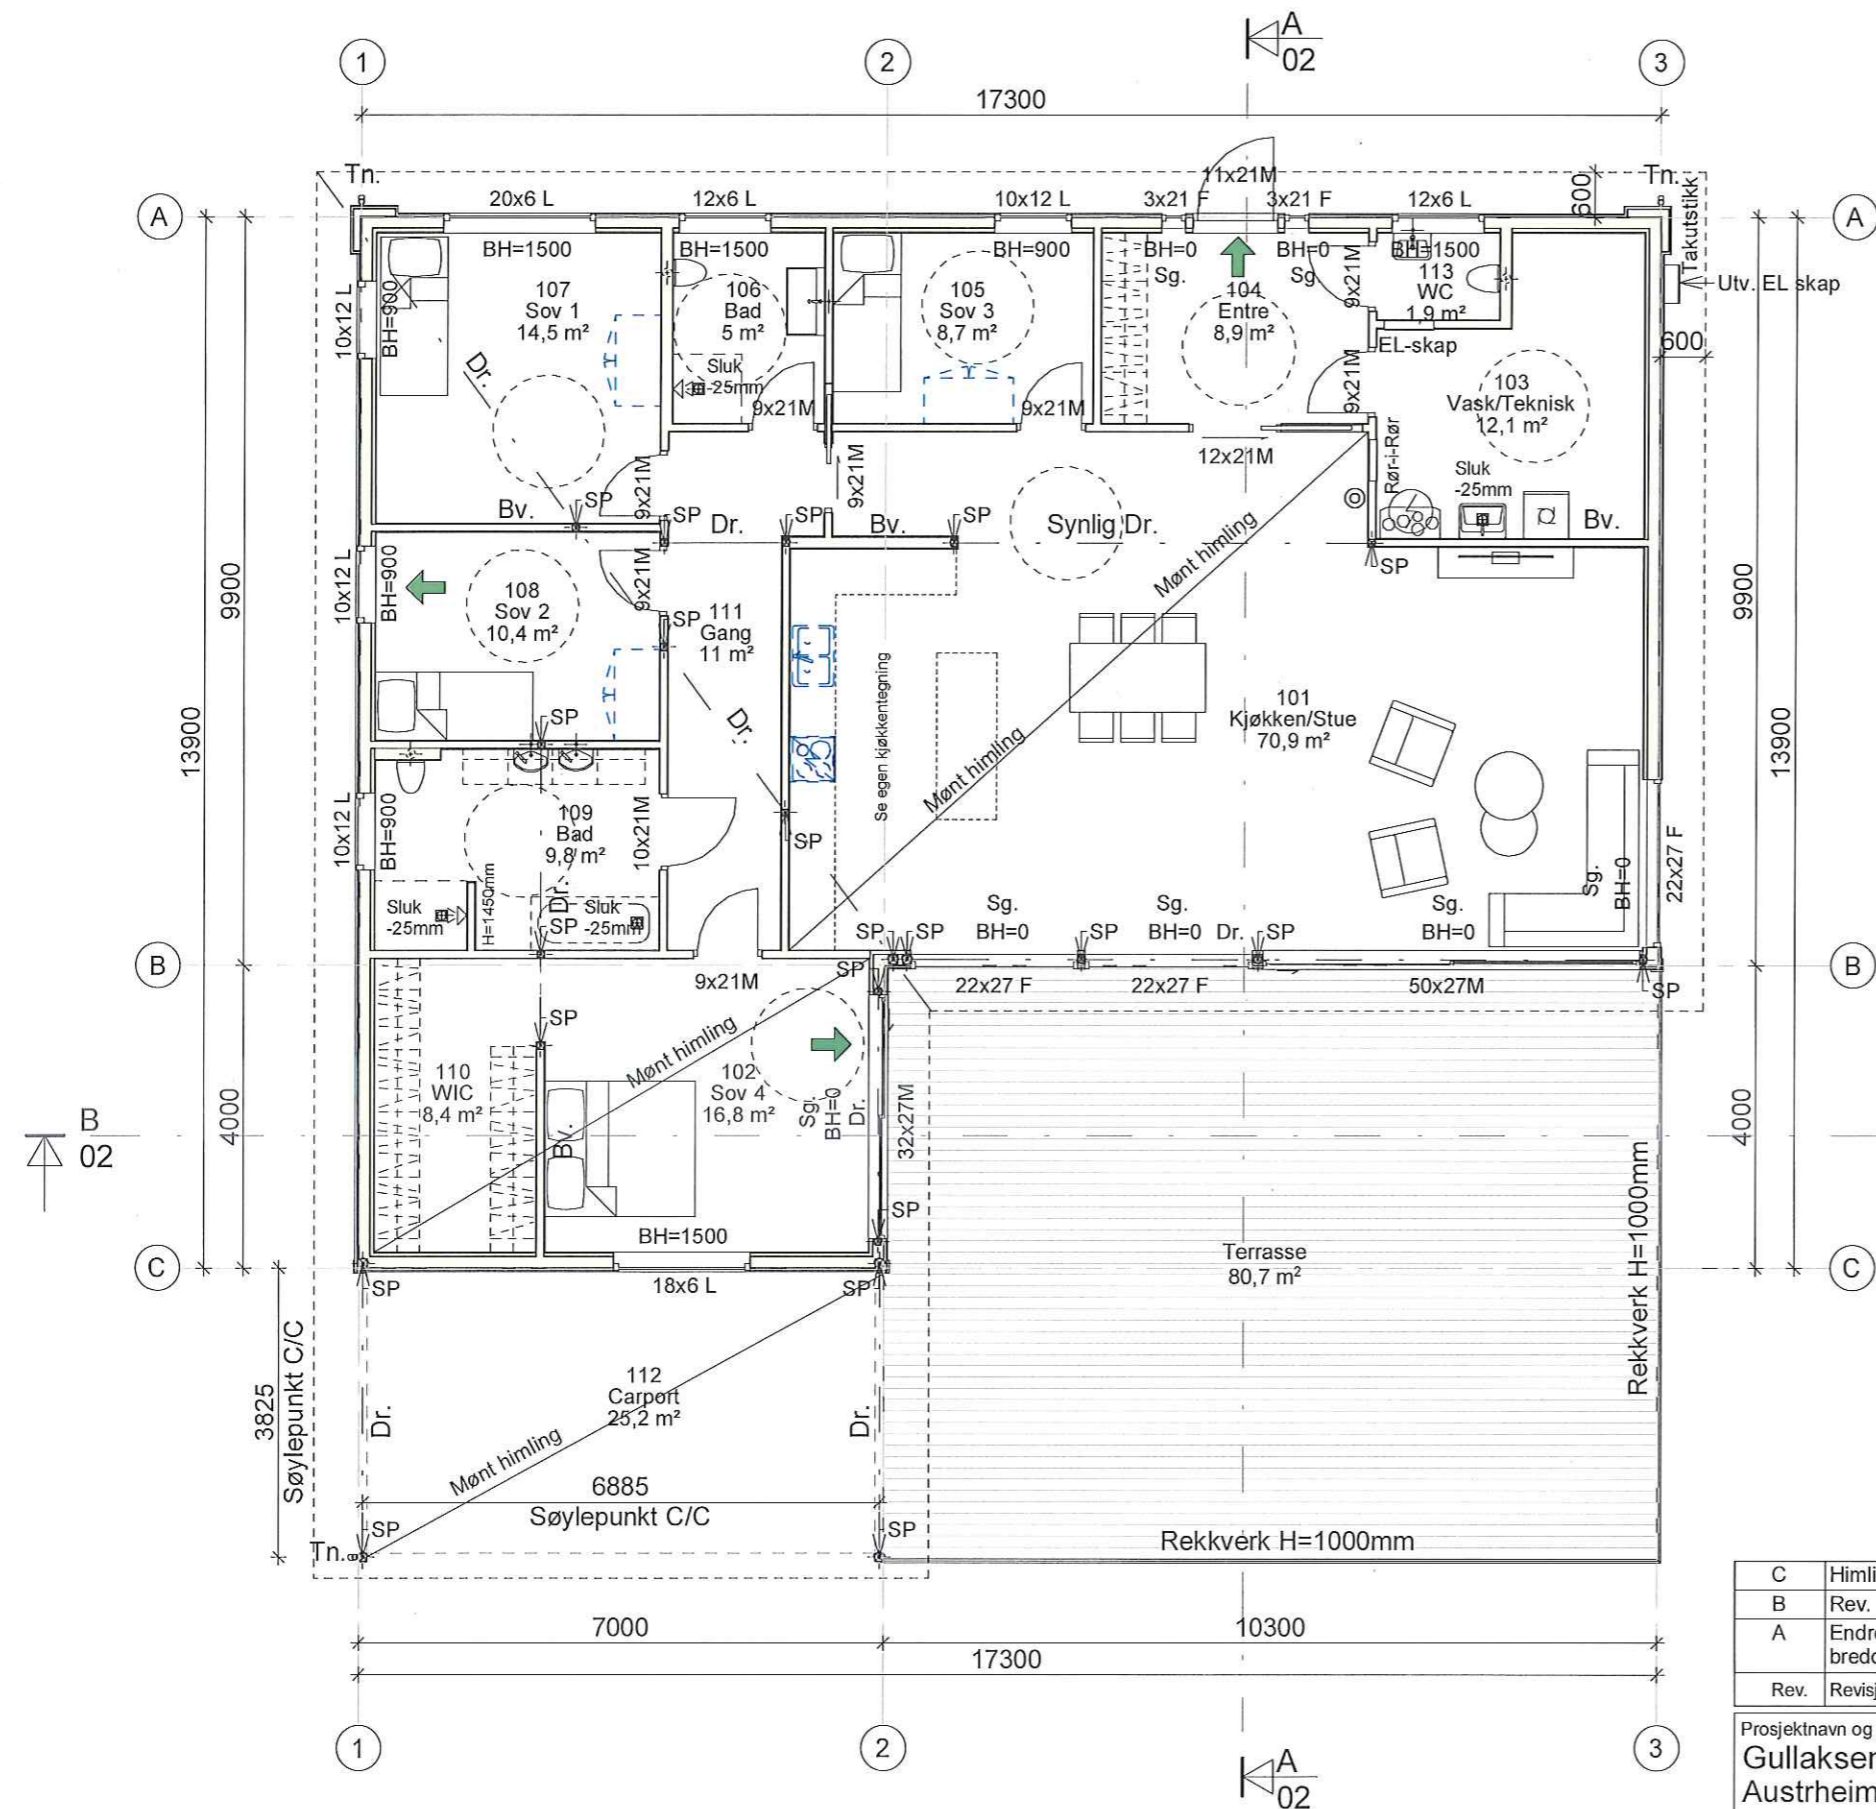

- DR = Drager
- BV = Bærevegg
- SP = Søylepunkt
- D = Diagonalmål
- OK = Overkant
- BH = Brystningshøyde
- TN = Taknedløp
- K = Kote

C	Himling, vegg ved bad endret fra 150 til 145 cm.	RK		29.06.2023
B	Rev. parkering	RK		28.06.2023
A	Endre høyde på vegg ved bad til 1500mm, lengde på vegg til 900mm og bredde lik 98mm, vindu på bad endret til 10x12 L	RK		26.06.2023
Rev.	Revisjonen gjelder	Utført	Kontr.	Dato

Prosjektnavn og byggeadresse Gullaksen Espen og Alise Austrheimsvegen 128, 5953 Fønnes		Tegningsbeskrivelse 1. Etasje	Tegningsnummer 01	Rev. C
Målestokk 1 : 100 A3	Ask nummer 58911	Dato 23.06.2023		

Kunde: Majo Eiendom AS
Tegnet av: Rozyar Khrangany
Tlf: 948 23 689
E-post: rozyar.khrangany@optimera.no



Tegninger tilhører MAJO - kan ikke kopieres

Autodesk Revit

© Tegningene er omfattet av åndsverkslovens bestemmelser og er vernet åndsverk i henhold til åndsverksloven paragraf 1. Uten særskilt avtale med Optimera er enhver eksemplarframstilling og tilgjengeliggjøring, i opprinnelig eller andre skikkelse, ulovlig utnyttelse.

30.06.2023 07:49:46