


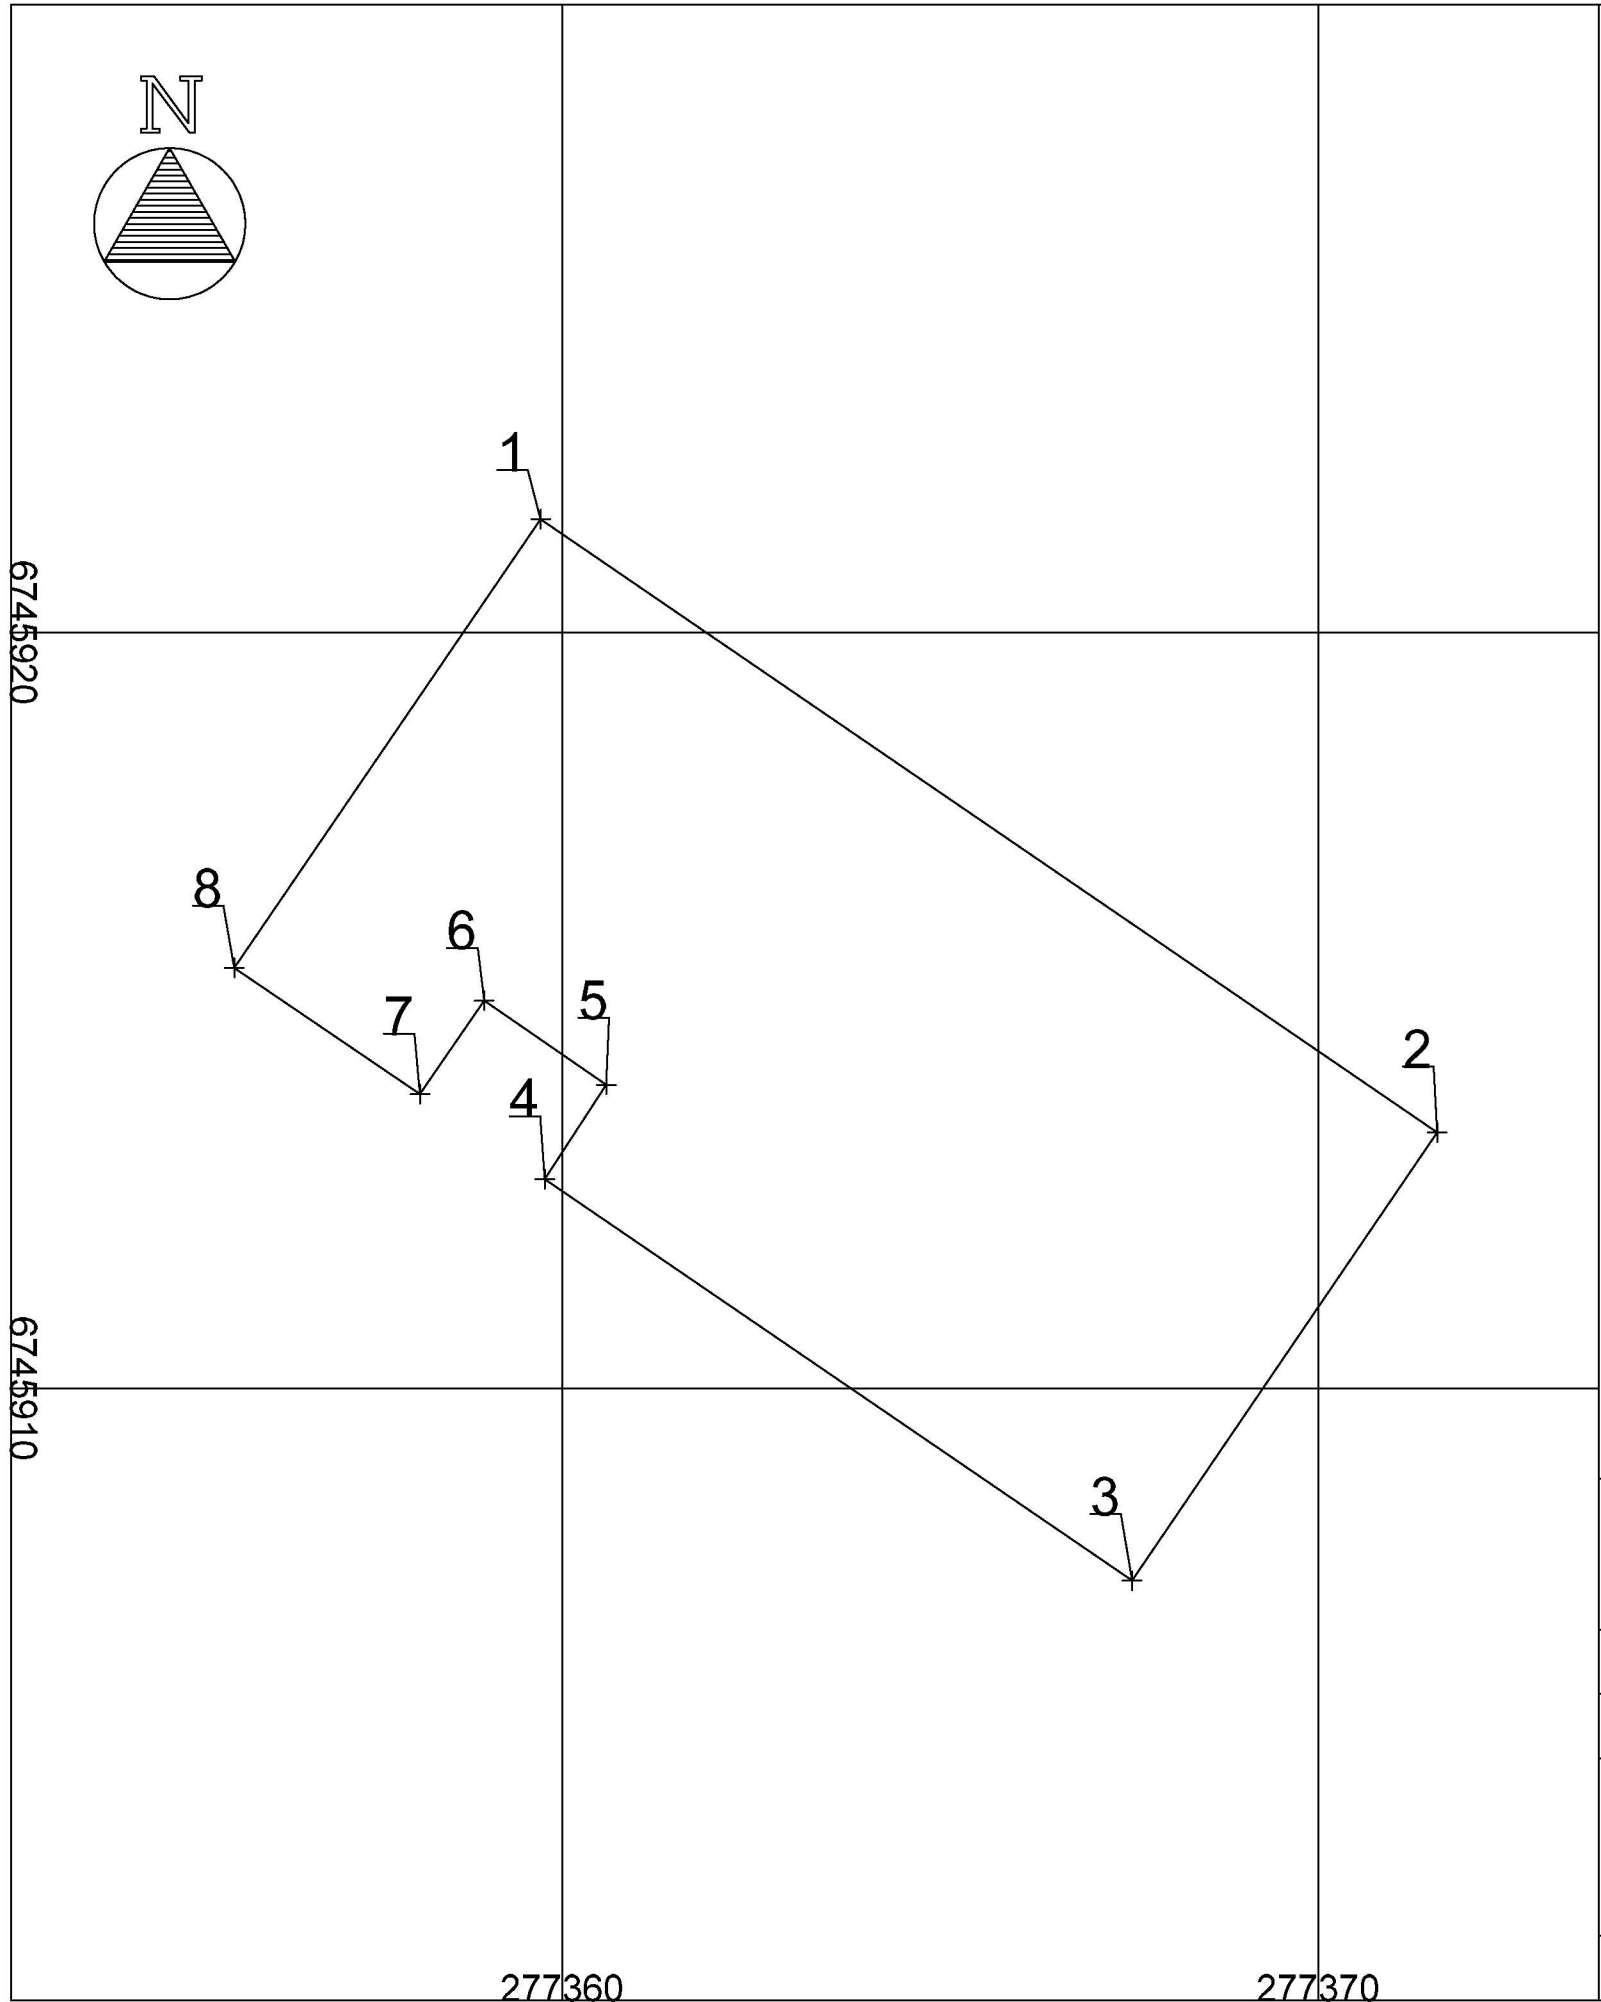

Koordinater for innmålt topp grunnmur:			
ID	Øst	Nord	Høyde
1	277359,716	6745921,498	34
2	277371,573	6745913,385	34
3	277367,537	6745907,458	34
4	277359,77	6745912,768	34
5	277360,584	6745914,017	34
6	277358,969	6745915,13	34
7	277358,12	6745913,895	34
8	277355,662	6745915,562	34
Alversund Maskinstasjon A.S			
Dato 17.11.2022	Konstr./tegnet MM	Godkjent	Målestokk 1:100
ETRS89/UTM SONE 32N NN 2000 høyder			
Innmålt topp grunnmur Årsvågtoppen, 5943 Austrheim Gnr/Bnr 148/123			Erstatning for:
			Erstattet av: 902
Henvisning:		Beregning:	

ID	Øst	Nord	Høyde
1	277359,716	6745921,498	34
2	277371,573	6745913,385	34
3	277367,537	6745907,458	34
4	277359,77	6745912,768	34
5	277360,584	6745914,017	34
6	277358,969	6745915,13	34
7	277358,12	6745913,895	34
8	277355,662	6745915,562	34



**Alversund
Maskinstasjon A.S**

Dato 17.11.2022	Konstr./tegnet MM	Godkjent	Målestokk 1:100		
ETRS89/UTM SONE 32N NN 2000 høyder					
Innmålt topp grunnmur Åråsvågtoppen, 5943 Austrheim Gnr/Bnr 148/123				Erstatning for:	Erstattet av:
				902	
Henvisning:		Beregning:			