
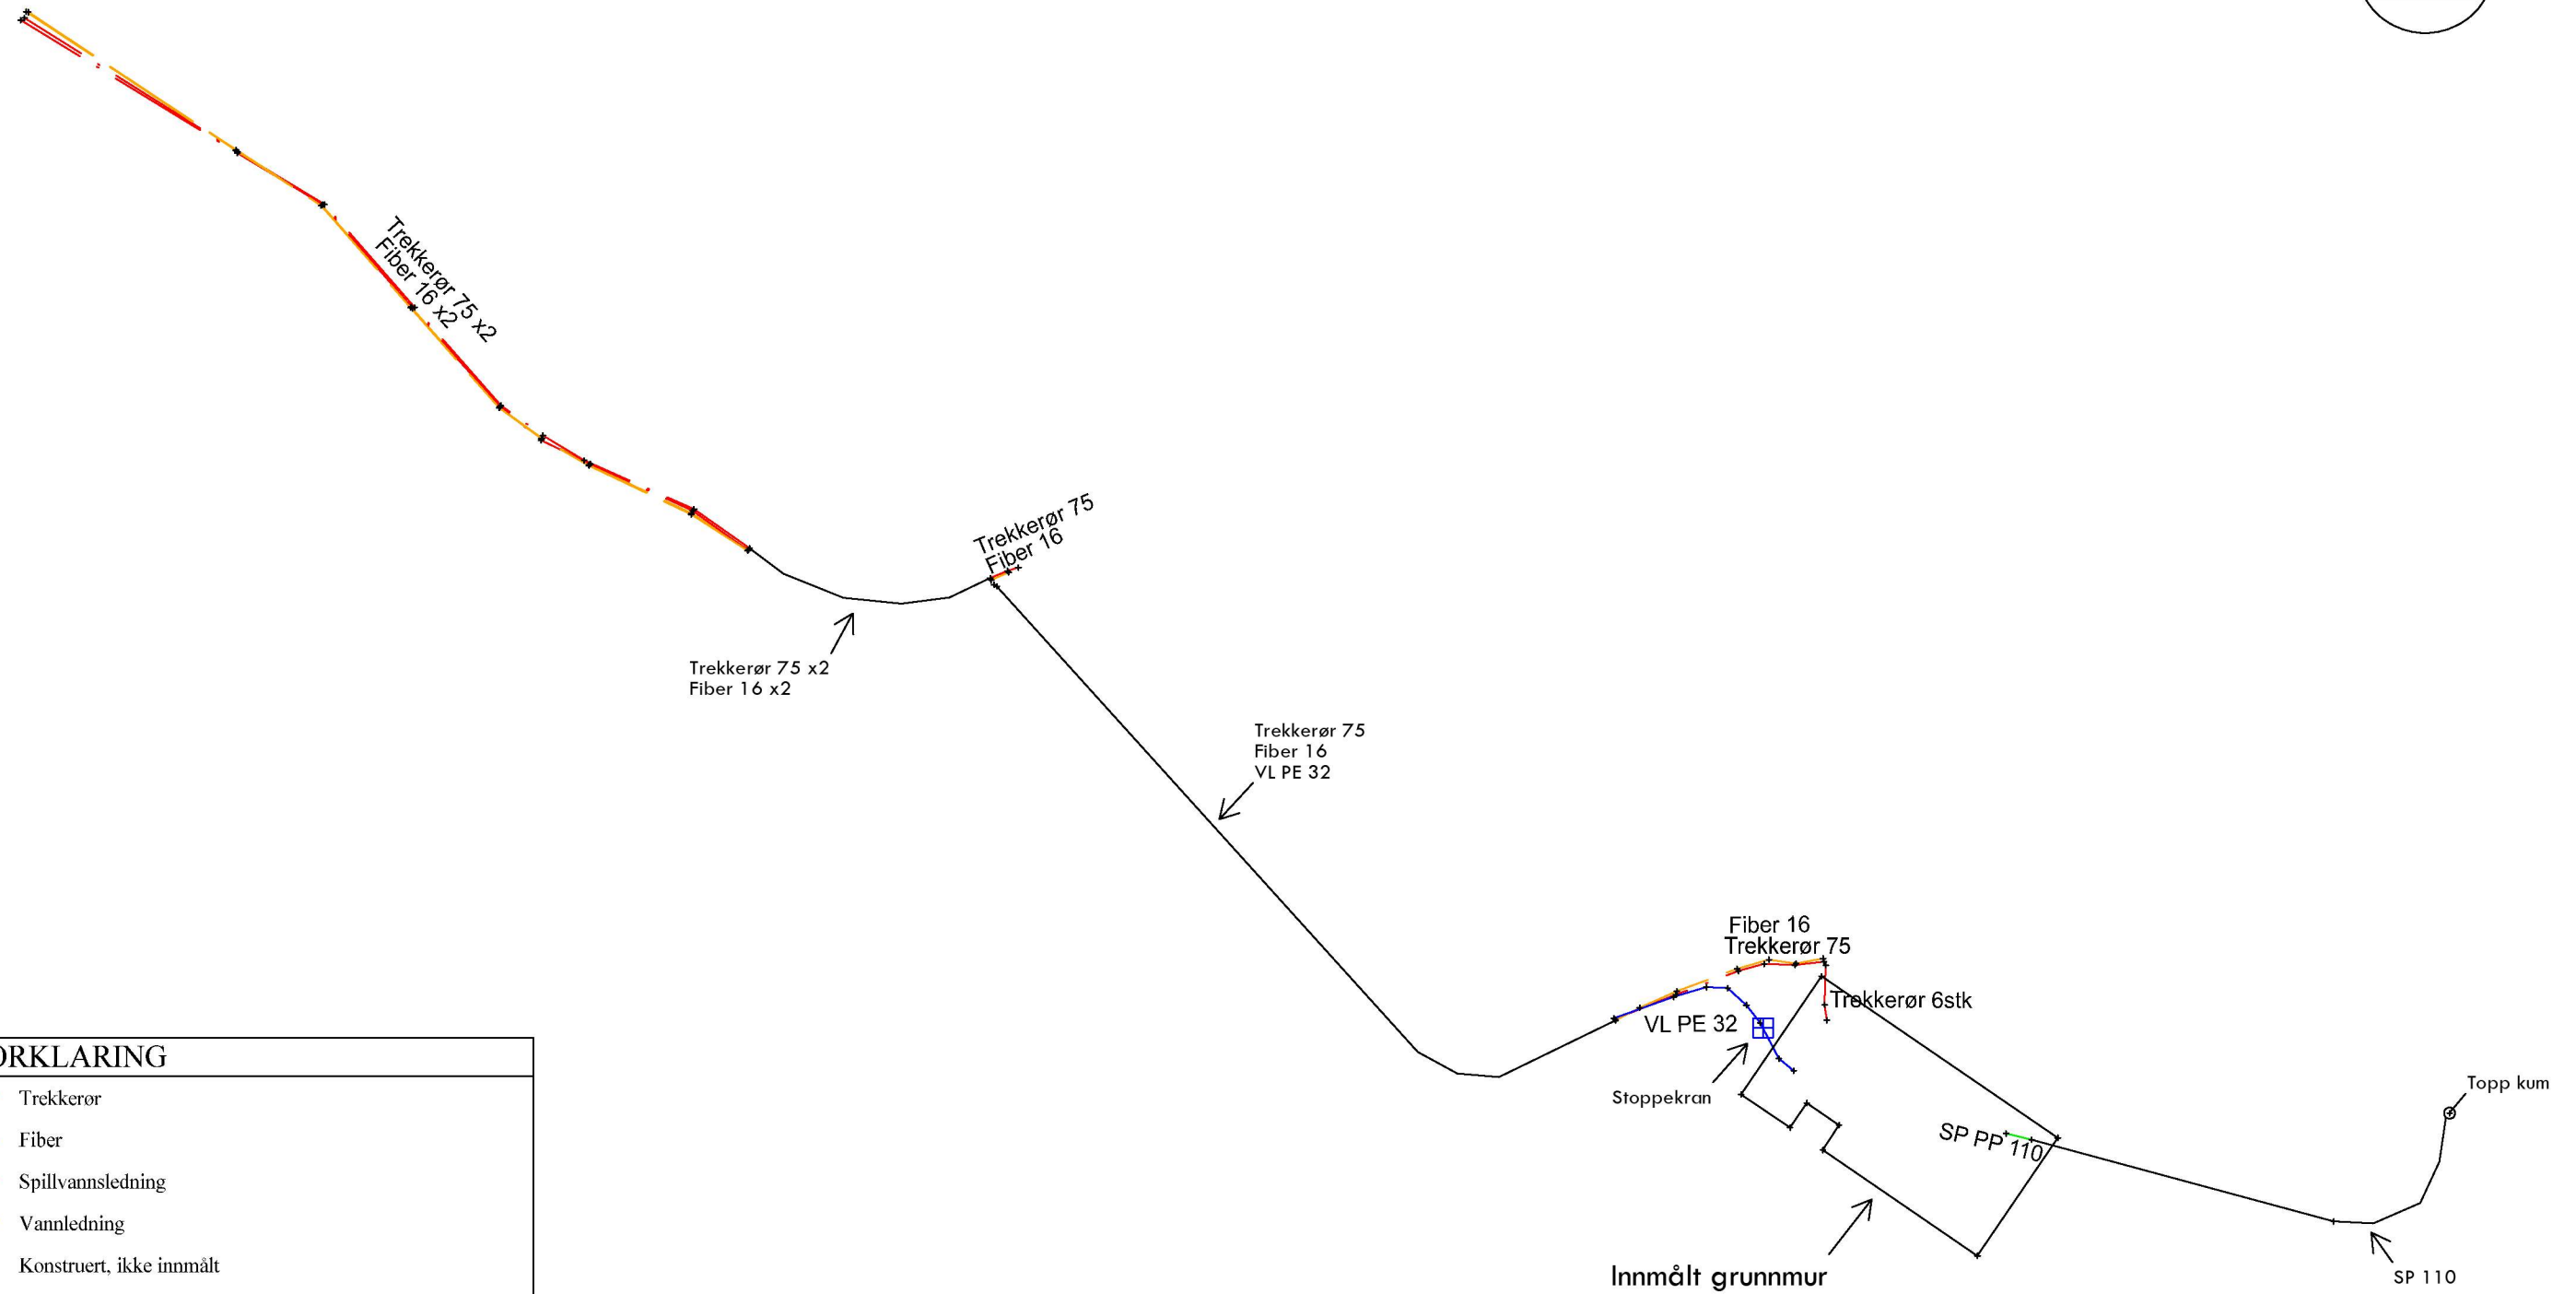


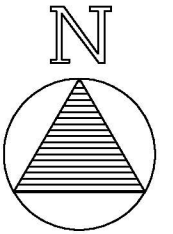

TEGNFORKLARING					
Trekkerør Fiber Spillvannsledning Vannledning Konstruert, ikke innmålt					
 Alversund Maskinstasjon A.S					
Dato	Konstr./tegnet	Godkjent	Målestokk		
17.11.2022	MM		1:350		
ETRS89/UTM SONE 32N NN 2000 høyder					
Asbylt tegning Åråsvågtoppen, 5943 Austrheim Gnr/Bnr 148/123			Erstatning for:		Erstattet av:
					901
Henvielse:		Beregning:			