

Austrheim Kommune  
v/Christopher Straumøy

Bergsvik 07.03.2023

Vedr. Tilkomstvei til nye nøst 157/6


Vi har ingen merknader til vedlagte tegning vedr.  
tilkomstvei til Kåre Berges nye nøst på 157/6

Vedlegg tegning.

Med vennlig hilsen



Ruben Johnsen 157/60

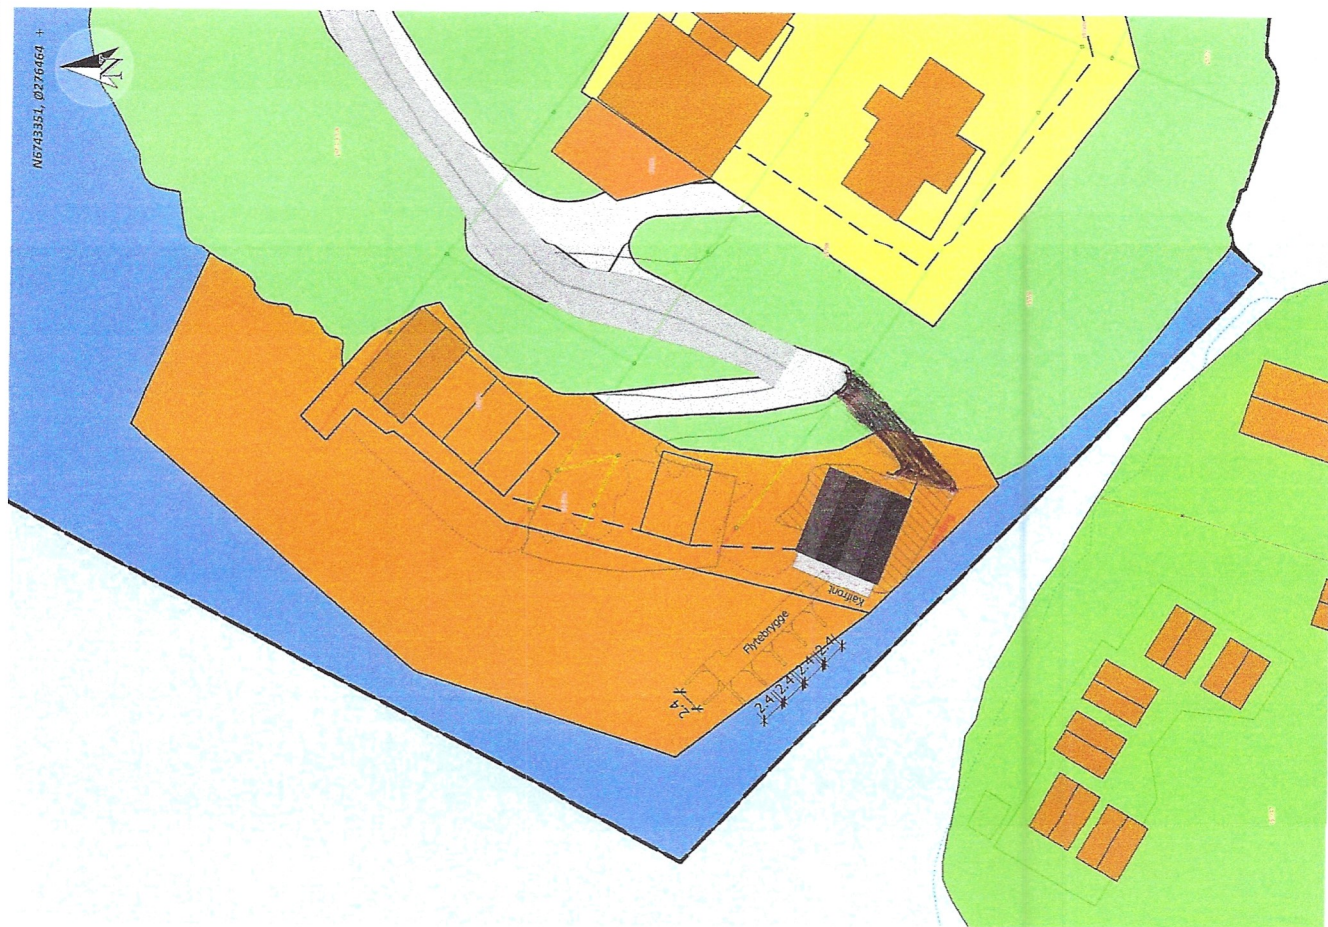

A	Endret dimensjoner og utforming (flyvebrygge)	26.04.2022
<b>ing. asbjørn danielsen as</b> RÅDGIVENDE INGENIØRER I BYGGTEKNIKK Fabrikkgaten 5, 5059 Bergen E-post: asbjorn@asdaniel.no Tlf: 900 73 123		
TILTAKSHAVER:		
<b>Kåre Berge</b>		
PROSJEKT:		
<b>Naust i Ausirheim</b>		
TEGNINGSTITTEL:		
<b>Situasjonsplan - Omsøkt tiltak tegnet inn på reguleringsplankartet</b>		
STATUS TEGNING: <b>Søknadstegning</b>		
MÅLESTOKK: 1:500	DATE: 07.04.2022	PROSJEKT NR: 20.1786
TEGNER: AD	EGENKONTROLL: AD	TEGNING: 6
TEGNINGSFORMAT: A3	UAVIKSLES: AD	REVISJON: A