




gbnr 157/6

Dato: 29.10.2021

Målestokk: 1:500

Koordinatsystem: UTM 32N

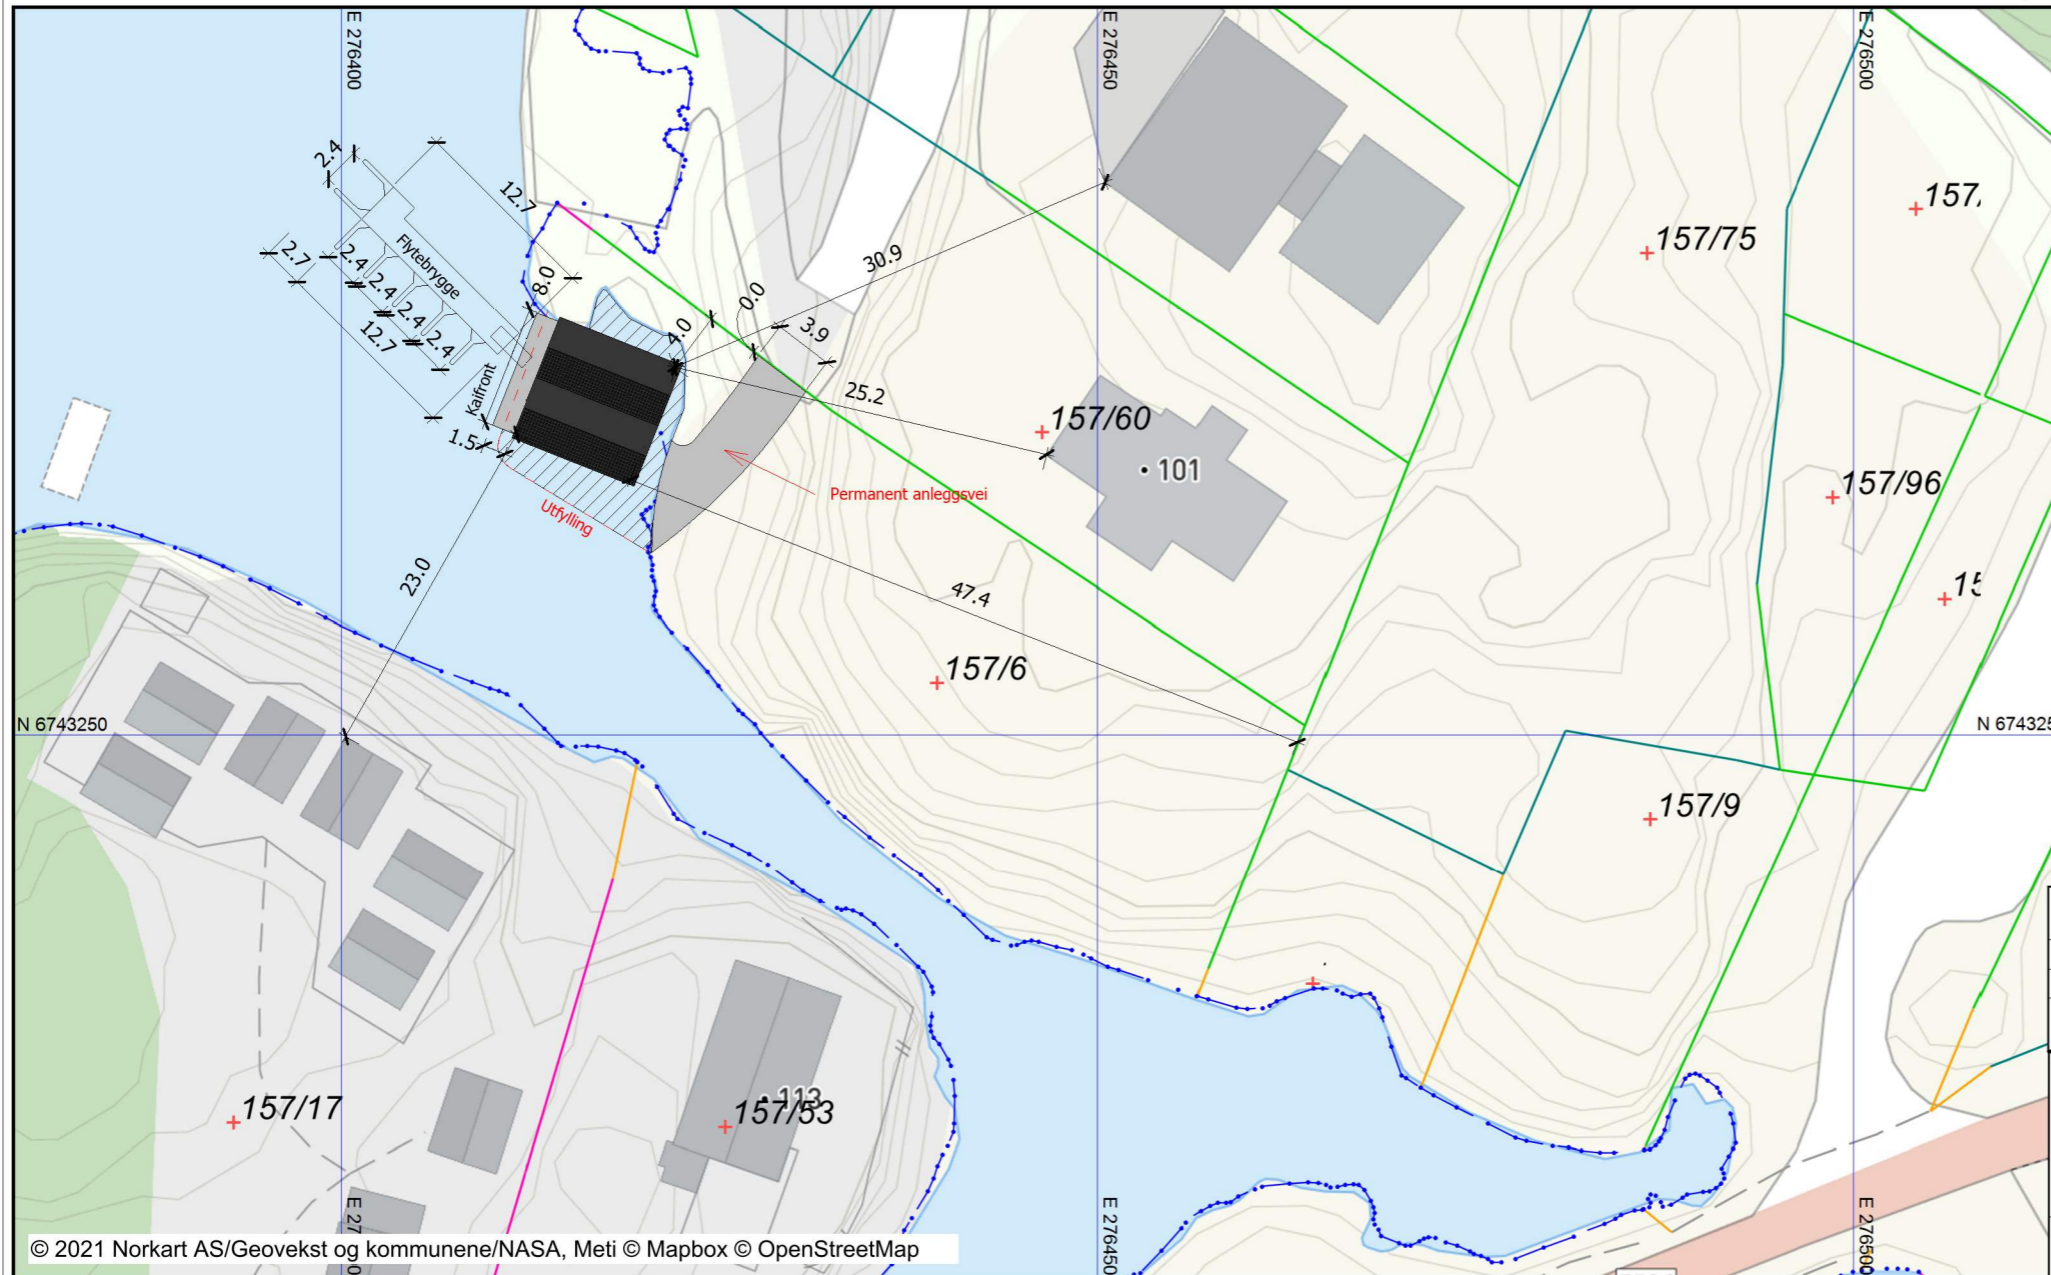

© 2021 Norkart AS/Geovekst og kommunene/NASA, Meti © Mapbox © OpenStreetMap

D	Midlertidig anleggsvei fjernet, ny permanent anleggsvei inntegnet	20.04.2023
C	Midlertidig anleggsvei inntegnet	13.07.2022
B	Endret dimensjoner og utforming (flytebrygge)	26.04.2022
A	Endret plasseringen og størrelsen på naustene og flytebryggen	07.04.2022

ing. asbjørn danielsen as
 RÅDGIVENDE INGENIØRER I BYGGTEKNIKK

Fabrikkgaten 5, 5059 Bergen E-post: asbjorn@asdaniel.no Tlf: 900 73 123

TILTAKSHAVER:
Kåre Berge

PROSJEKT:
Naust i Austrheim

TEGNINGSTITTEL:
Situasjonsplan

STATUS TEGNING:
Byggemeldingstegning

MÅLESTOKK: 1:500	DATO: 04.11.2022	PROSJEKT NR: 20.1786
	TEGNET AK	TEGNING 4
TEGNFORMAT: A3	EGENKONTROLL AK	REVISJON: D
	UAVHENGIG AD	

20.04.2023 14:19:15