

1
5
6

1
1
0



For the TAB office nearest you call:
1-800-827-3288 / Europe 0031-20-6975333

Model No. I1121-00

Björn Färsta 9 Gnr. 156/110

GODTEKE

Austrheim Bygningssråd den 11/4 1970
TEKNISK AVDELING

Byggemelding

Til Austrheim Bygningssråd

Med dette vert meldt at det på gards-nr. 156 bruks-nr. 110

parsell av g. nr. 156, br. nr. 20 ved

skal gjerast byggarbeid i samsvar med vedlagde teikningar.

Desse teikningar ligg ved:

Flateinnhald
Hovudbygning ca. 46 m²
Uthus m² tilsaman

Kva slags bygg: Hytte

Bygningen si høgd 3,60 m

Kor mange høgder og kor høge er kvar

Korleis er grunnen

Kloakk og drenering

Fundamentering og kjellarmurar

Isolasjon

Bygningsmateriale

Tre

Innreiing i kjellar

Innreiing på loft

Kor mange tropper

Taktekking

Papp.

Kor mange piper

1.

Kor mange eldstader

1.

Trekte røykrøyr

Serlege konstruksjonar

Lokum

Stall, fjøs, grisehus, høsehus o. a.

Bergen

den

14/4-70

Namnet på eigaren:

Namnet og adressa på meldaren:

Björn Jörstad

Dag Hammerskjöldsvei. 81.

Ansvarleg:

Husbakken.

Josef Kårdal -155-16.

10m

28m

ca 5m

9,00

5,50

0,50

26m


ca 13m

10m

"Hagen"

Nils S. Åstrheim.

156-20.

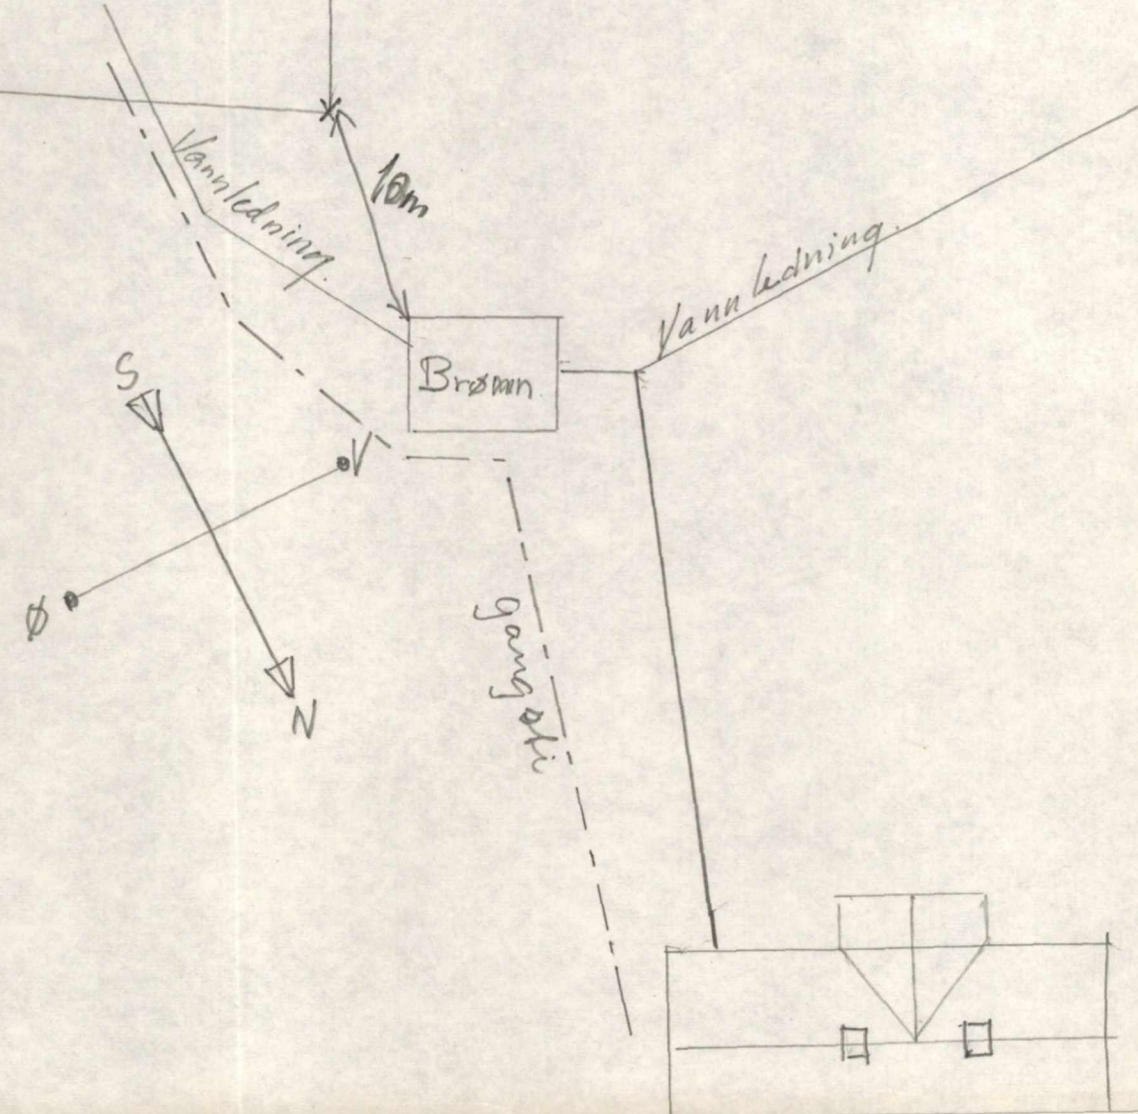

Situasjonsplan
 over hytteomt
 "Heimstien"
 Bjørn Forstad.

VARSLING

Til eigar (festar) av g. nr. 155 b. nr. 16

Josef Hårdal

Med dette vert De som nabo gjort kjend med at det den 14/4-70
er sendt melding om bygging av flytte
på g. nr. 156 b.nr. 110 (tomt nr.)

Byggemeldinga med teikningar ligg til gjennomsyn hjå bygnings-
rådet i Austrheim. Har De innvendingar å gjera, må De omgåande
senda dei til bygningssjefen.

Bergem, den 14 19 70

Björn Jørstad
Byggemeldar

**N. B. Byggemeldaren er ansvarleg for rett varsling j.fr. § 132,
punkt 3 i Bygningslova**

Austrheim kommune

Ingenlørkontoret

5136 Mastrevik

Tlf. 369353

Mastrevik 29/6 -84

Bjørn Jørstad

Seljebk. 15

5033 FYLLINGSDALEN

VEDR. RENOVASJONSORDNING FOR HYTTE- OG FRITIDSEIGEDOMAR I AUSTRHEIM KOMMUNE.

I kommunestyresak K 4/81 er det vedtatte å innføre tvungen renovasjon for hytte- og fritidseigedomar i Austrheim kommune. Ordninga trer i kraft frå 1. juli 1984 etter vedtak i kommunestyret sak K 69/84. Viser elles til kunngjering i avisene.

Vi er kome fram til at De som eigar av g.nr.156 br.nr.110 må ta del i denne ordninga.

Sekker for eitårs bruk, 26 stk., vert utlevert i Kanserdalen skule dei 3 fyrste laurdagane i juli månad:

7., 14. og 21. juli-84 i tida kl. 10⁰⁰ - 13⁰⁰.

Bossekken skal, for Dykkar eigedom, leverast i container ved
-Øksnes-vegkryss-----


Austrheim kommune har enno ikkje vedteke retningsliner for handsaming av dispensasjon frå renovasjonsordninga som gjeld hytte- og fritidsbustader.

Til orientering kan nemnast at Lindås kommune har vedteke slike føresegner der det m.a. heiter:

"Pkt. I. Hytter:

- a) Oppsitjarar som har hytte i bustadkommunen slepp å levera og betala renovasjonsavgift for hytte.
- b) Ein gjev til vanleg ikkje fritak for hytter når dei kan levera bosset i container ein stad mellom hytta og bustaden".

Dersom De meiner å ha grunn for fritak ber vi Dykk sende søknad Austrheim kommune, teknisk kontor, 5136 Mastrevik, innan 31.8.84

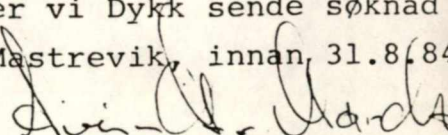
Svein Chr. Mørch

tekn.sjef

VARSLING

Til eigar (festar) av g. nr. 155 b. nr. 16
Josef Kårdal


Med dette vert De som nabo gjort kjend med at det den.....
er sendt melding om bygging av flytte
på g. nr. 156 b.nr. 110 (tomt nr.)

Byggemeldinga med teikningar ligg til gjennomsyn hjå bygnings-
rådet i Austrheim. Har De innvendingar å gjera, må De omgåande
senda dei til bygnings sjefen.


Bergen, den 14 / 1970

Björn Jørstad.
Byggemeldar


**N. B. Byggemeldaren er ansvarleg for rett varslng j.fr. § 132,
punkt 3 i Bygningslova**

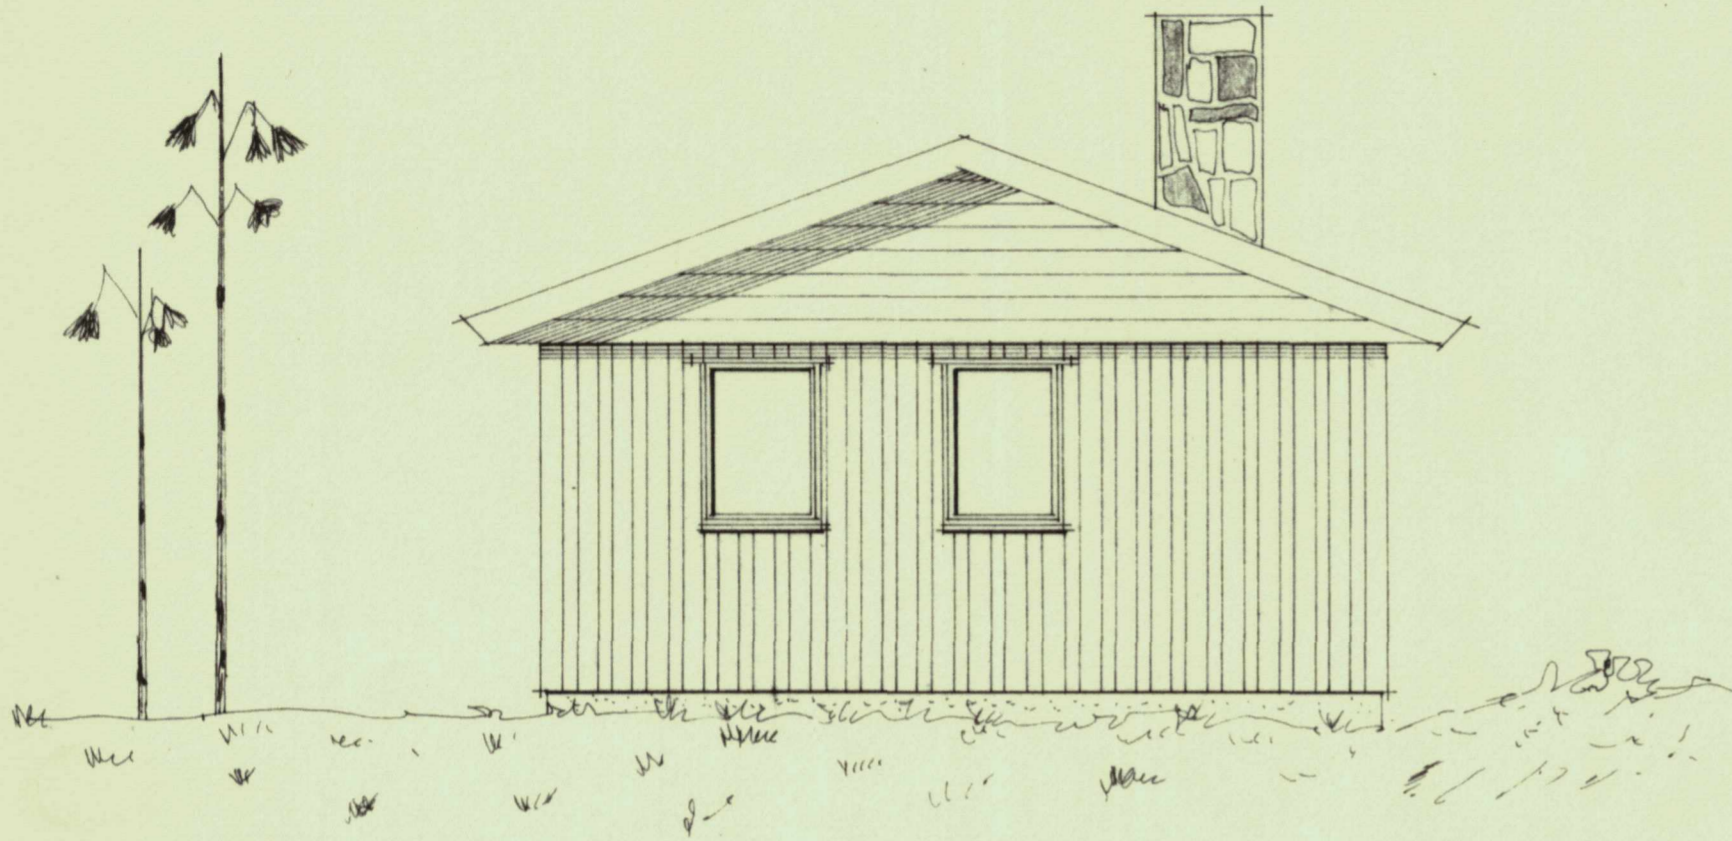


FASADE MOT NORD VEST

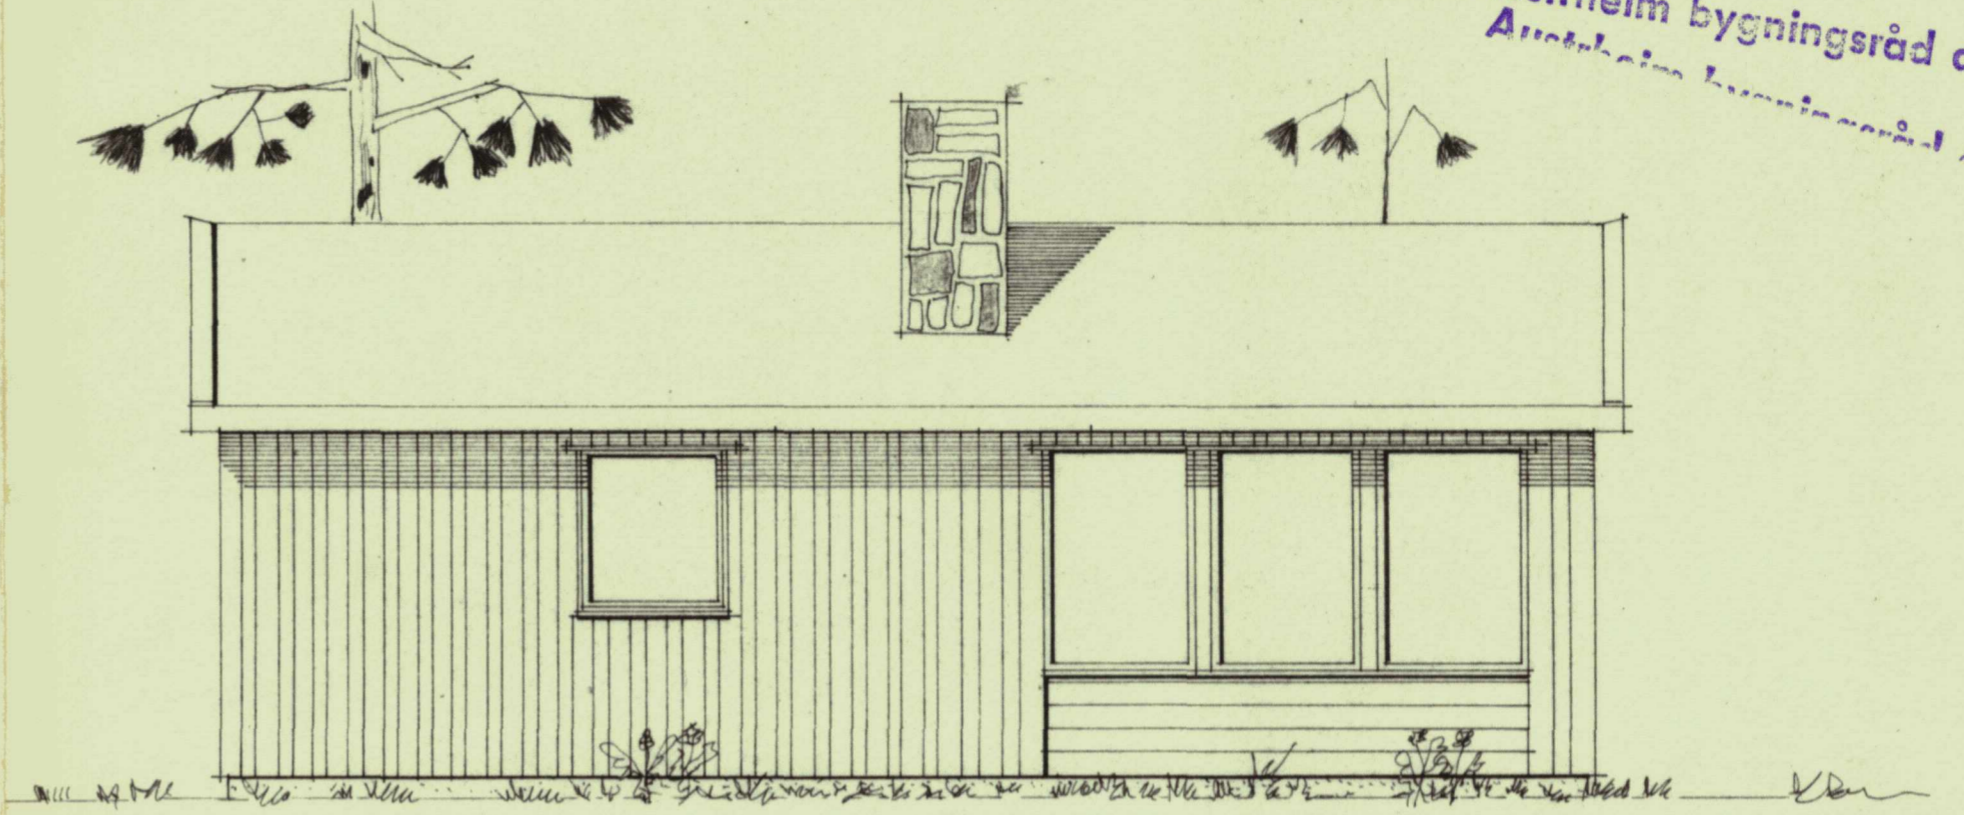

FASADE MOT SYD VEST

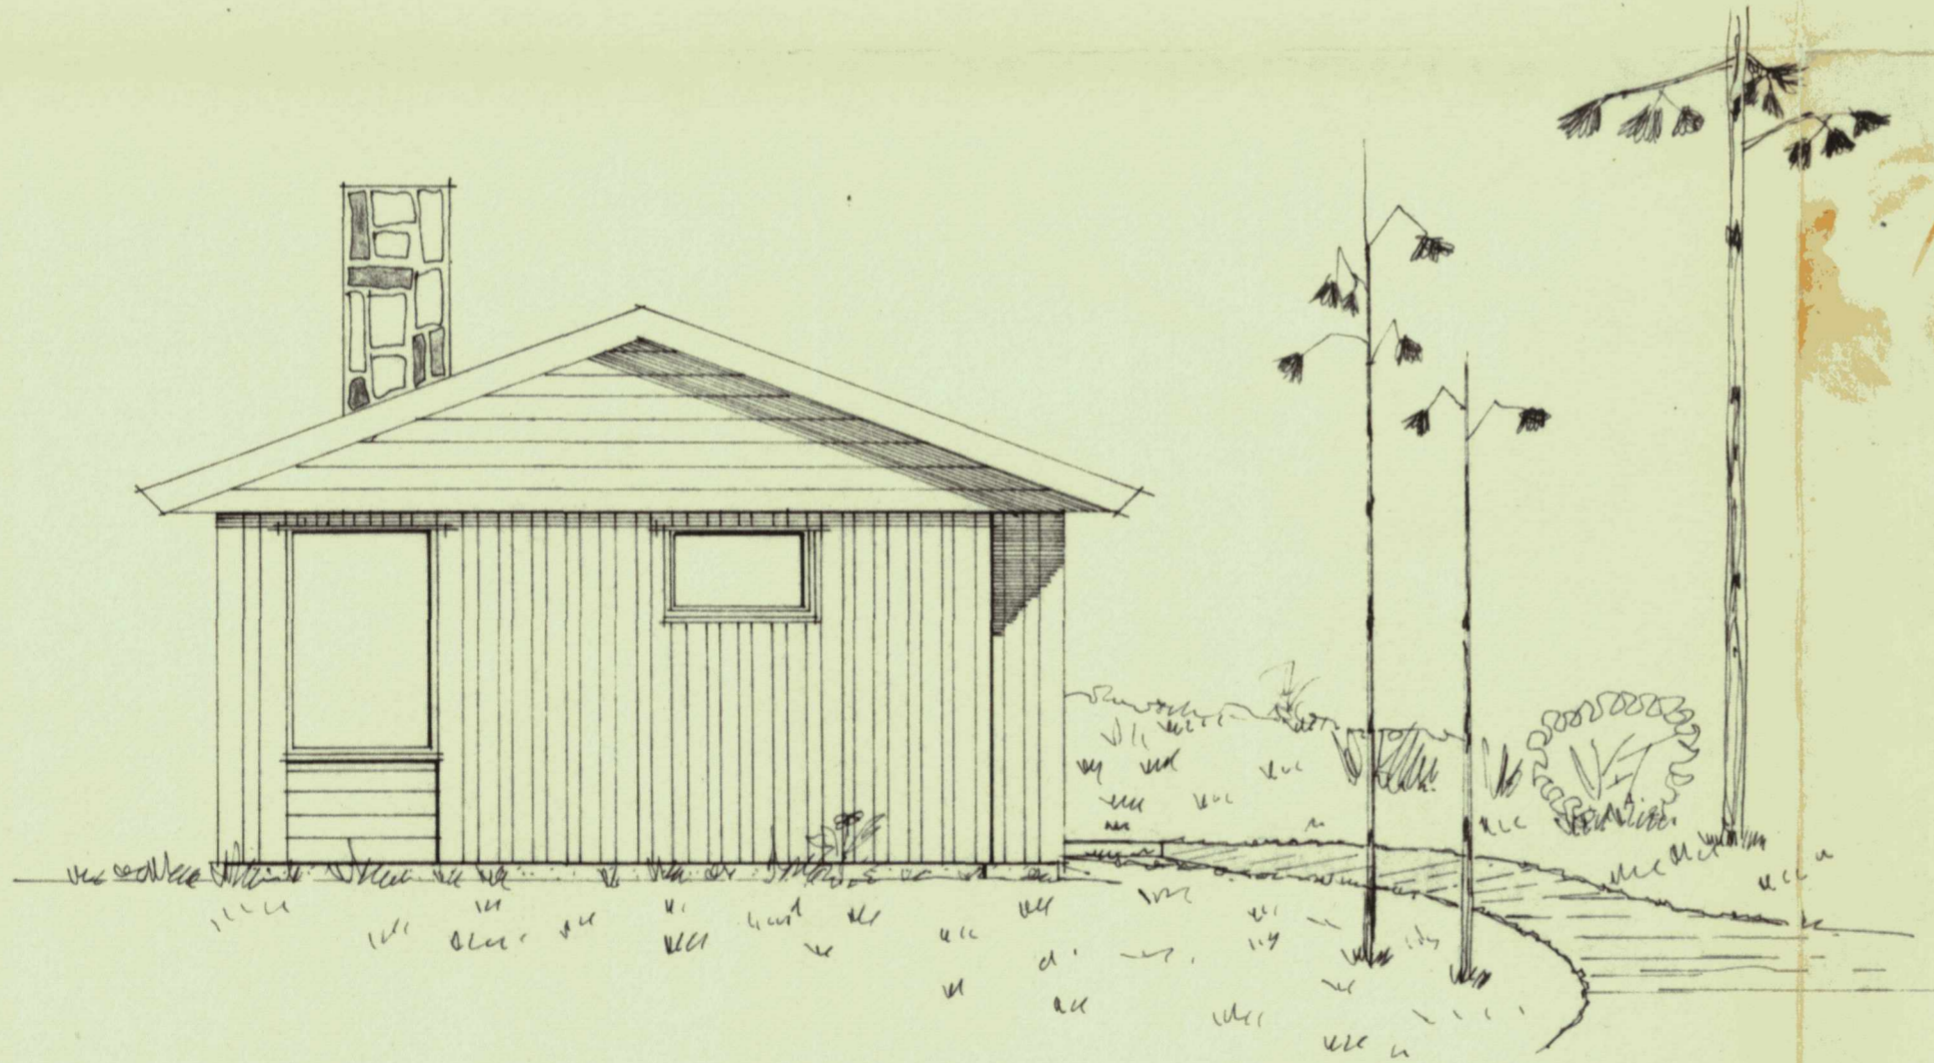


FASADE MOT SYD ØST

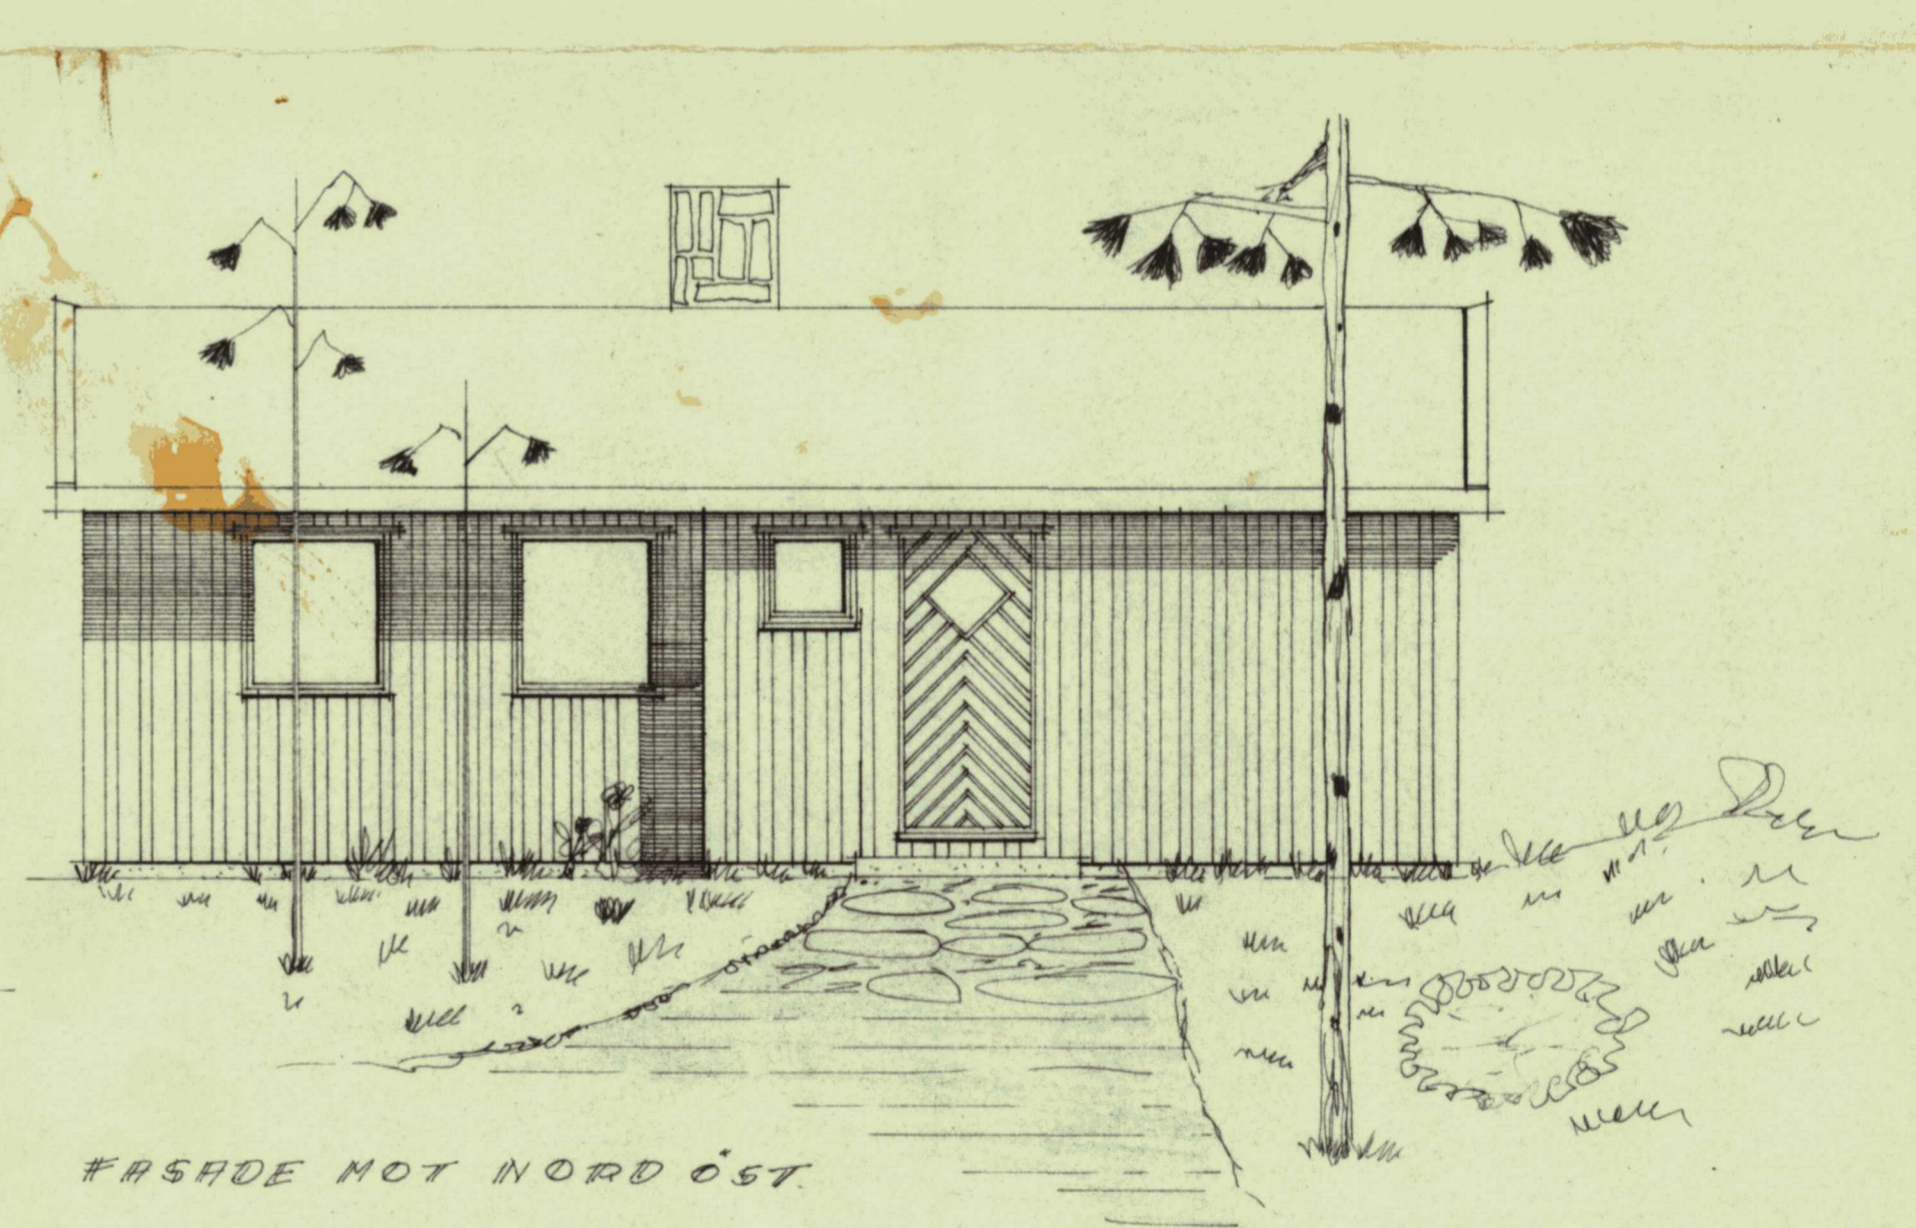


FASADE MOT NORD ØST

TOFTEGAARD-HUS og TOFTEGAARD-HYTTER tillates kun oppført med
 A.S. K. Toftegaard Ltd., Bergen som leverandør av alle varer som
 hører inn under tømmer-, snekker-, og glassfagene.
 Denne tegning er A.S. K. Toftegaard Ltd.'s eiendom og må ikke urett-
 messig benyttes, etterlignes eller overlates til annen byggherre
 uten spesiell avtale. Kir.Lov om undersøkelse av 12. mai 1961.


TOFTEGAARD-HYTTE	MÅLESTOKK	TEGN. NR.
Bjørn Jørgstad	1:50	46.117
Sign. G.B. 196-69		

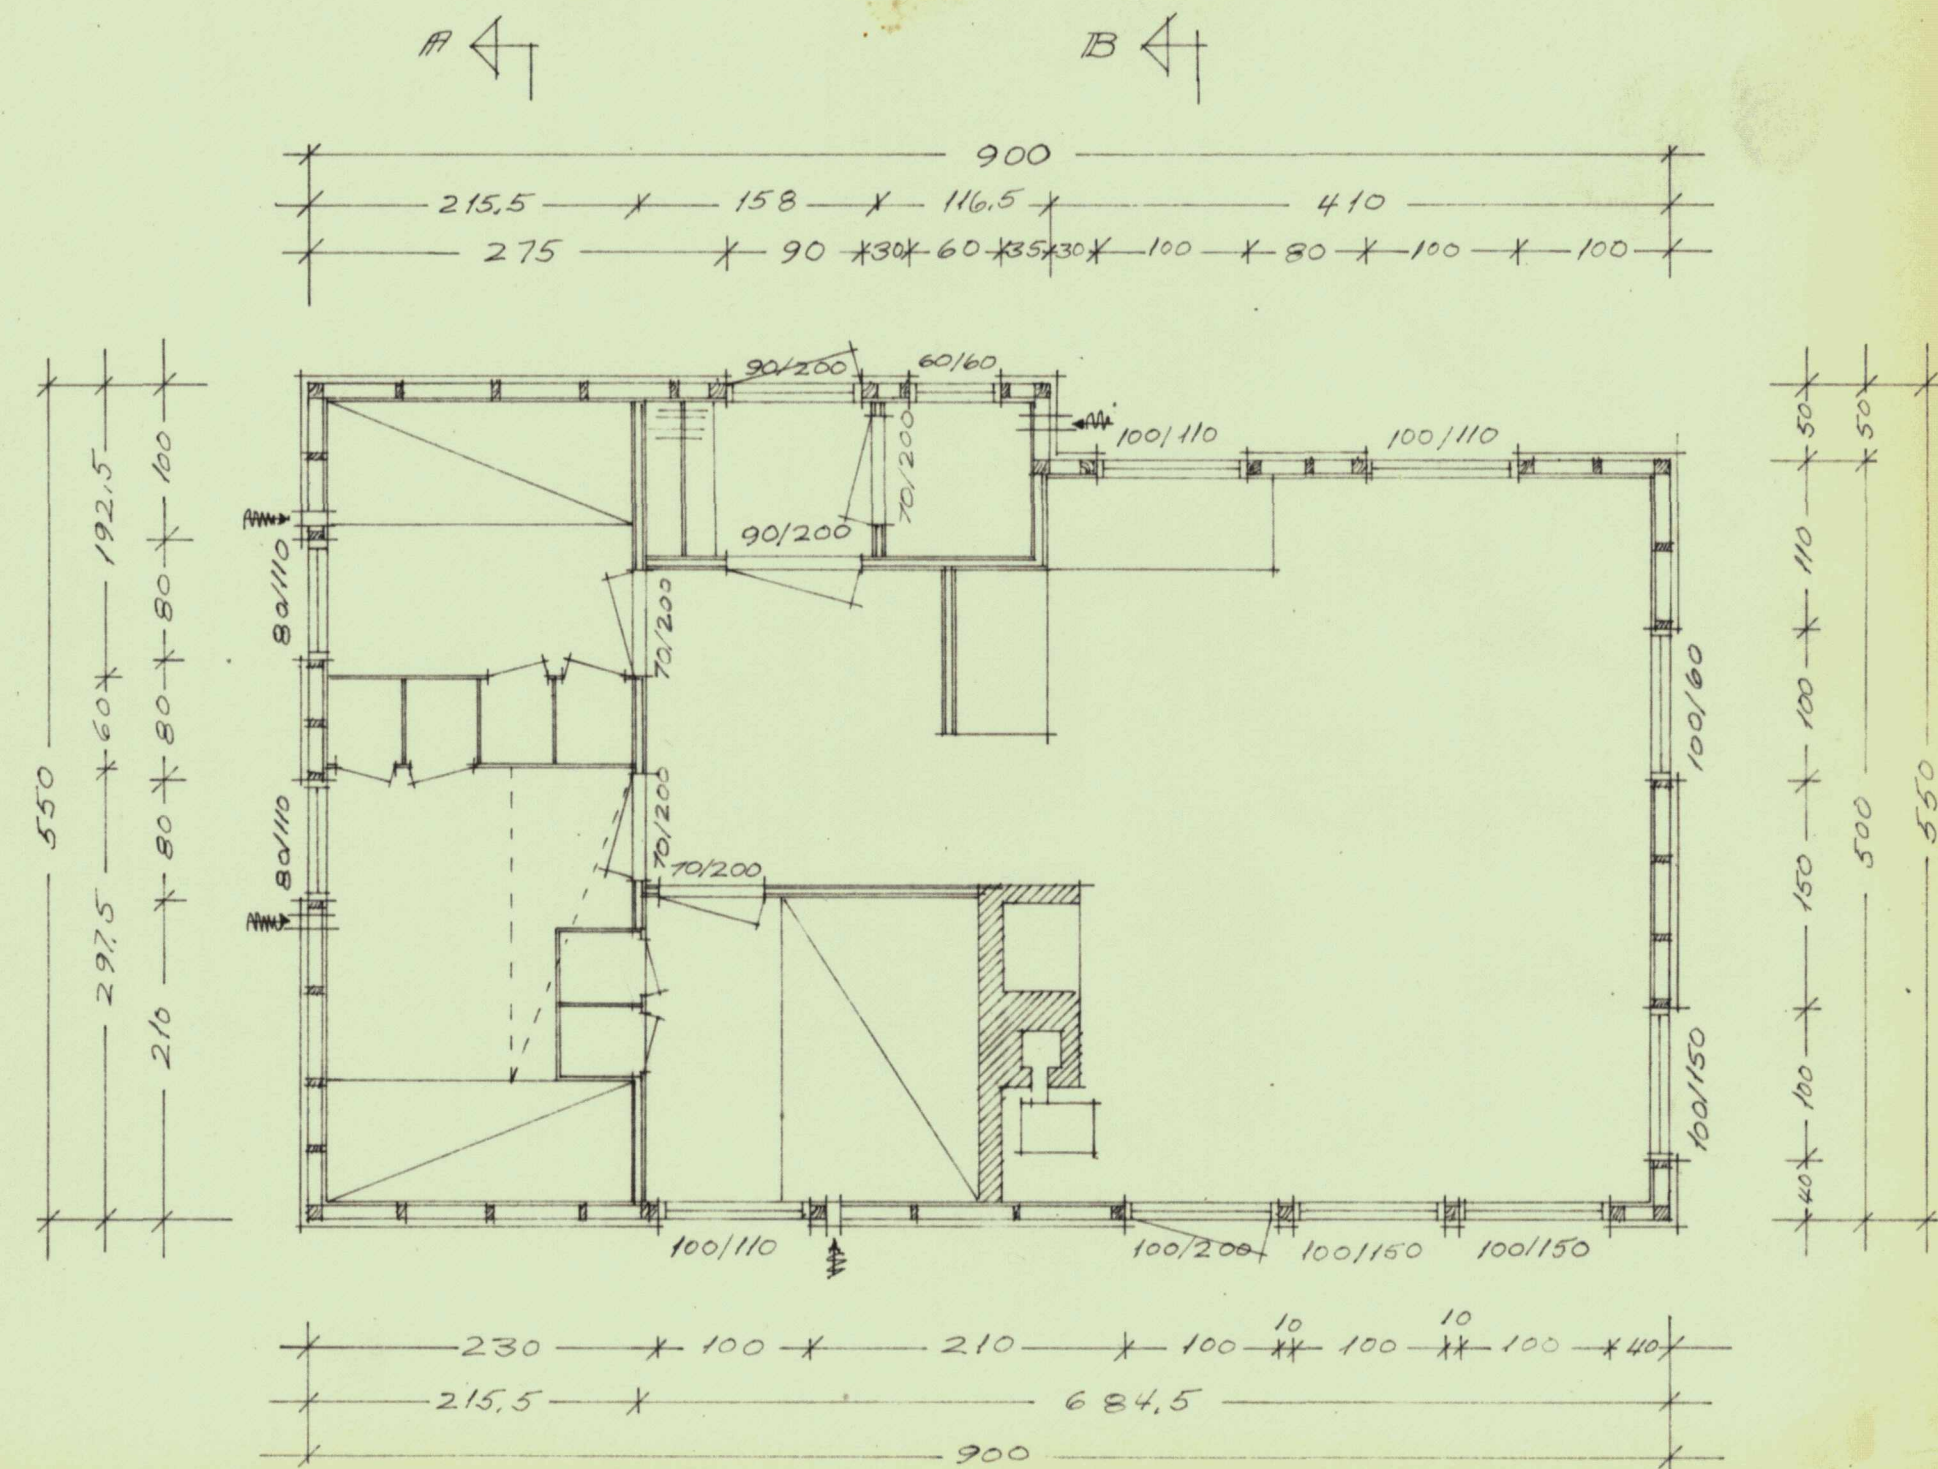


PLAN.

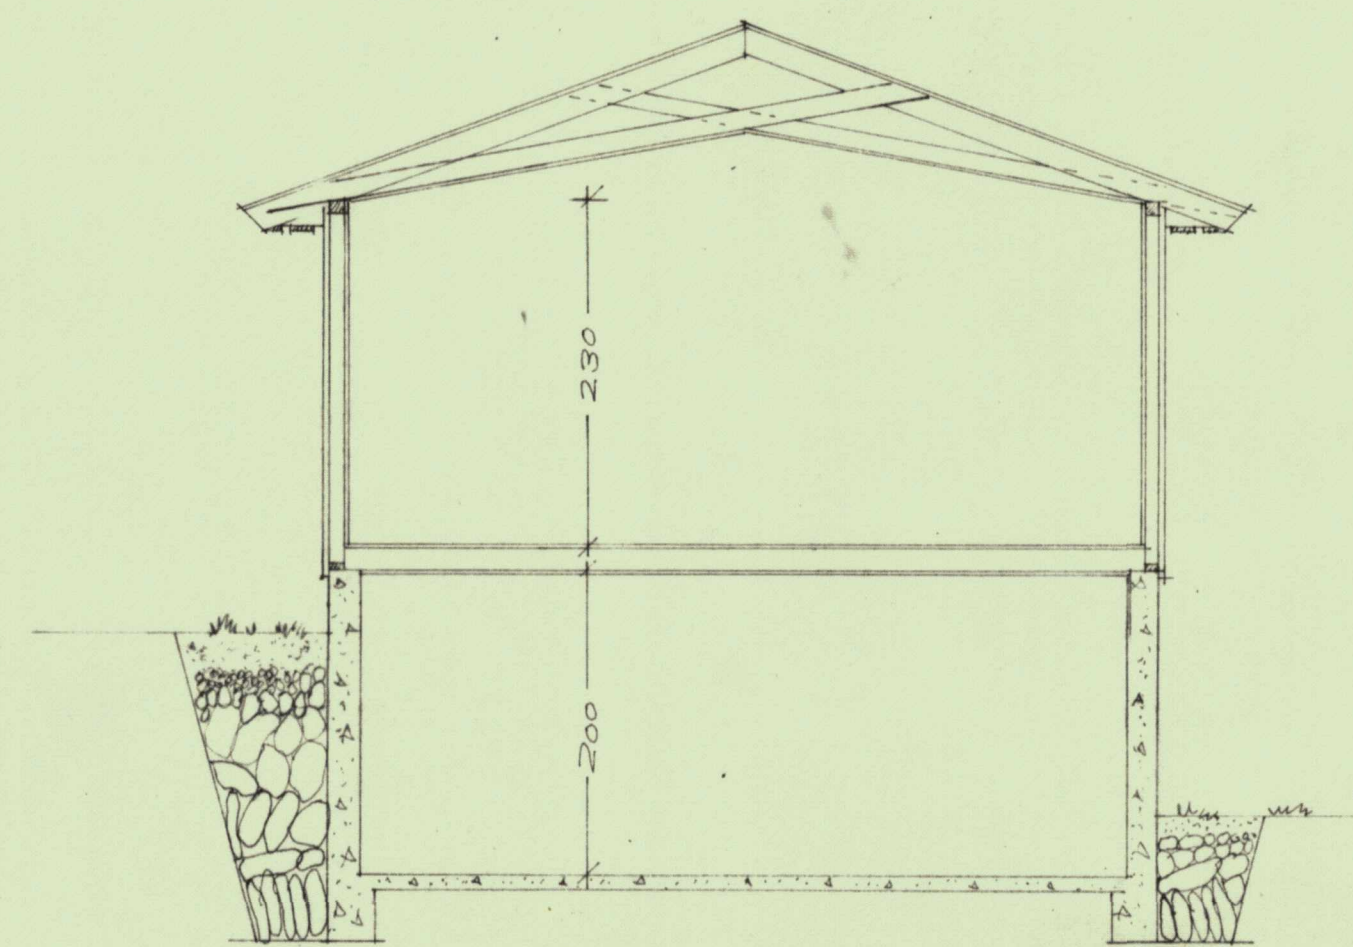

SNITT A-A

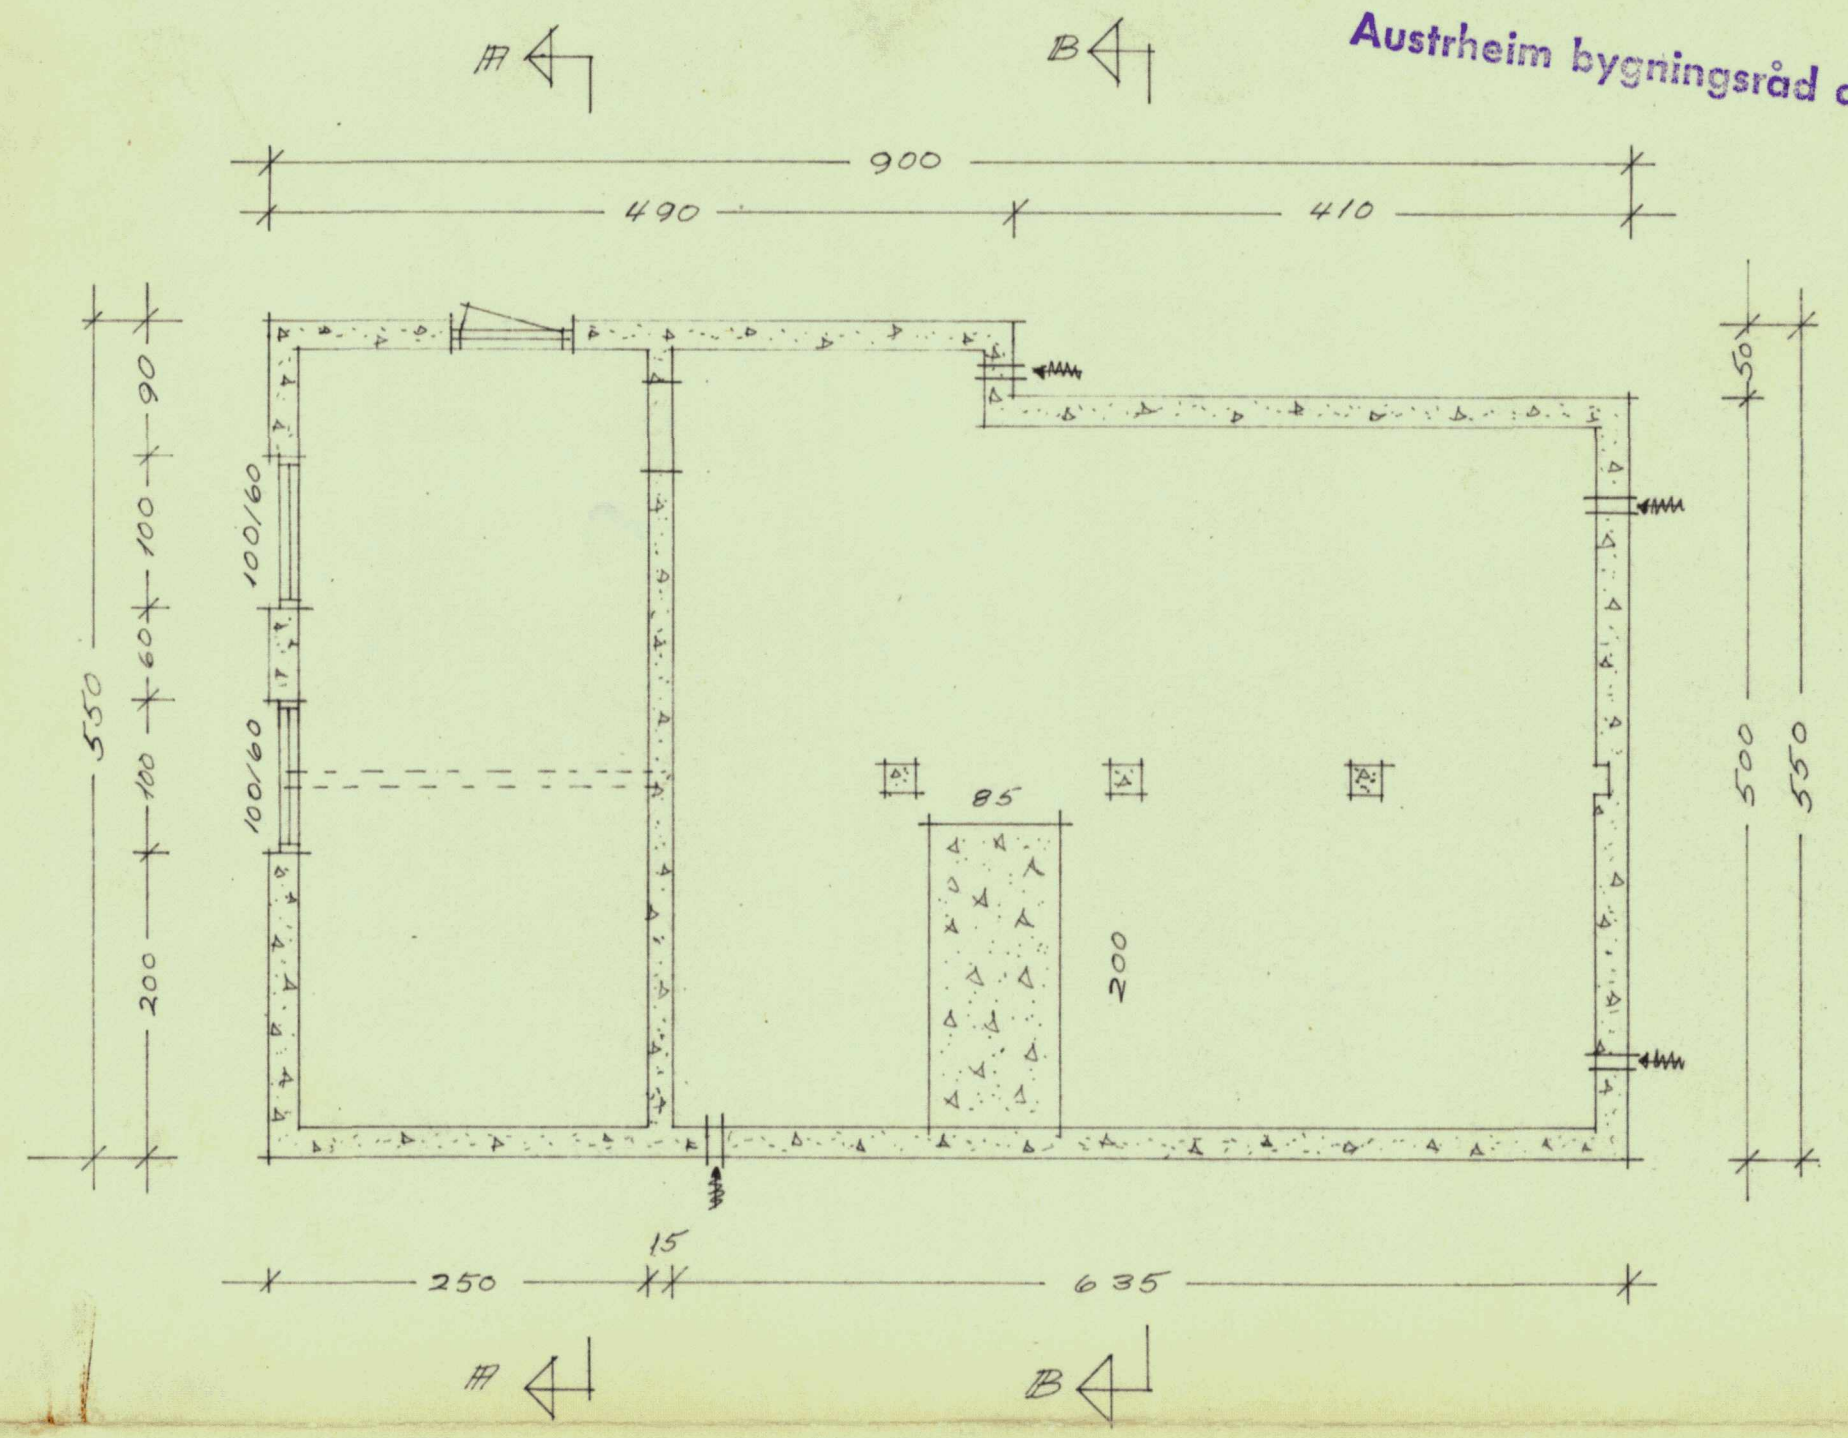

GRUNNPLAN.

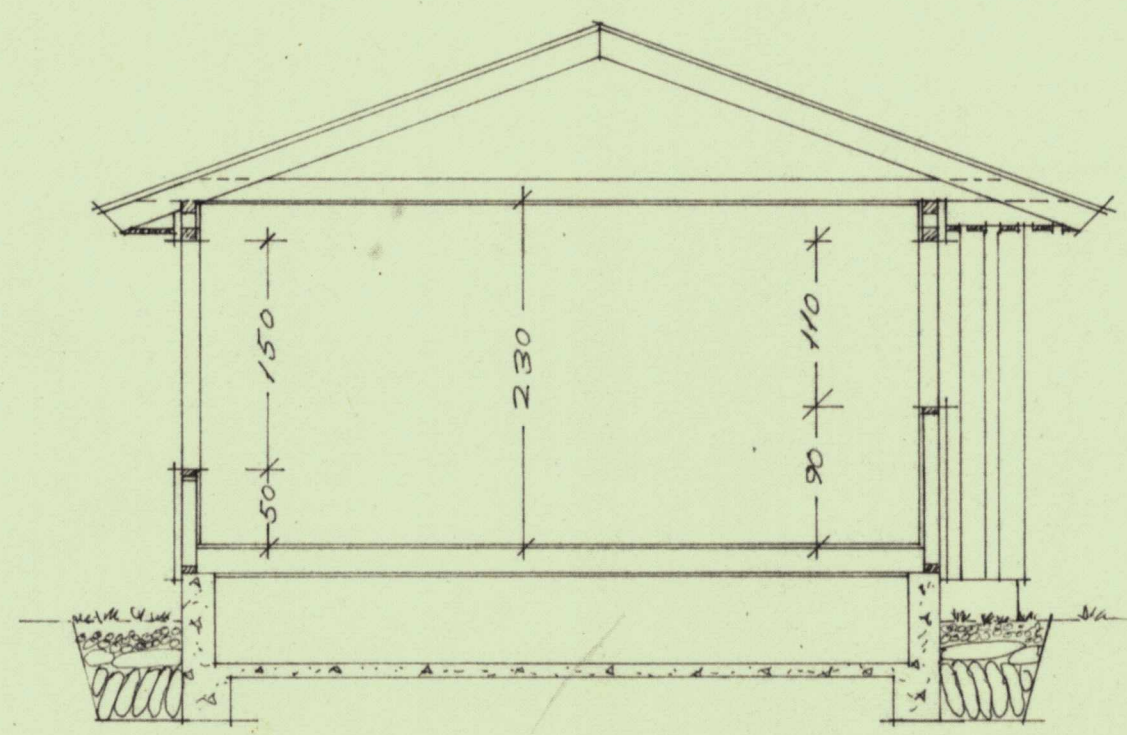

SNITT B-B

TOFTEGAARD-HUS OG TOFTEGAARD-HYTTER tillates kun oppført med a.s. Toftegaard Ltd., Bergen som leverandør av alle varer som hører inn under tømmer-, snekker- og glassfagene. Denne tegning er a.s. Toftegaard Ltd.'s eiendom og må ikke urettmessig benyttes, etterlignes eller overlates til annen byggherre uten spesiell avtale. Kfr. Lov om ansverk av 12/5-61.

TOFTEGAARD-HYTTE	MÅLESTOKK	TEGM. NR.
BORN SEGSTAD	1:50	46.117.
Sign G.B. 16-6-69		