



Fasade mot vest

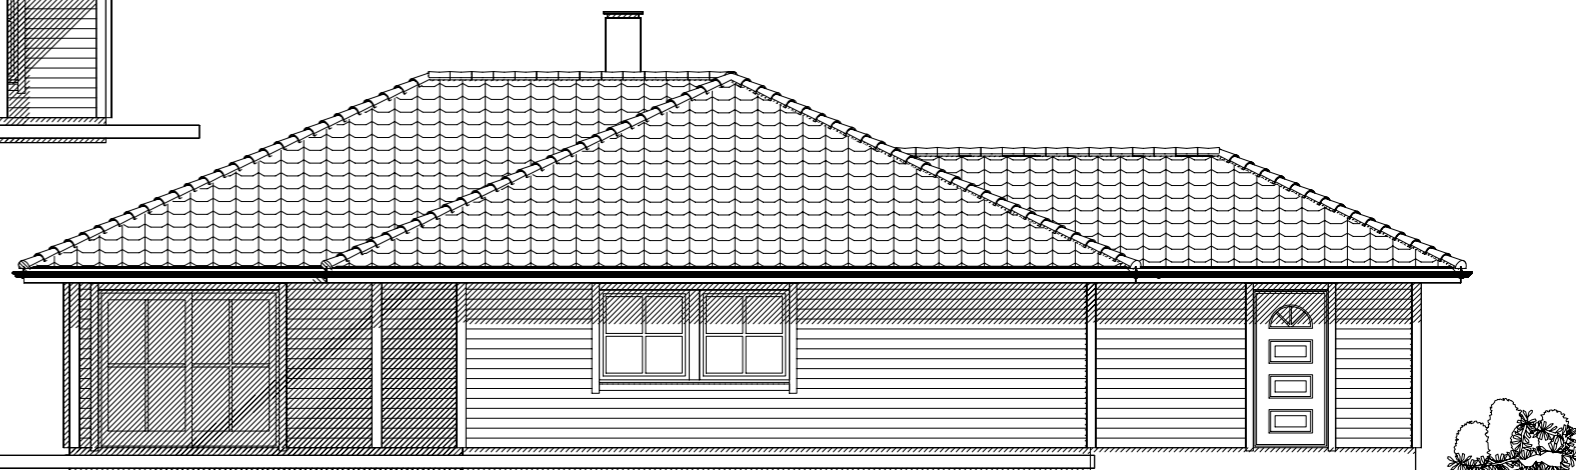


Fasade mot sør

Terrasse 260 kvm

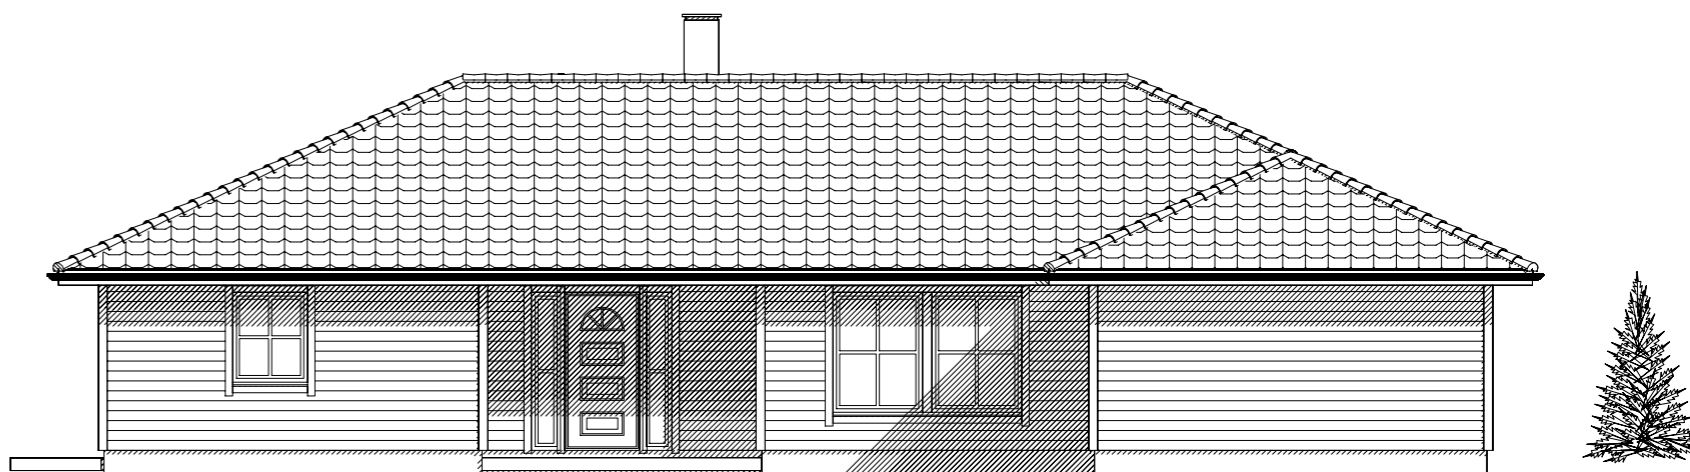

Fasade mot øst

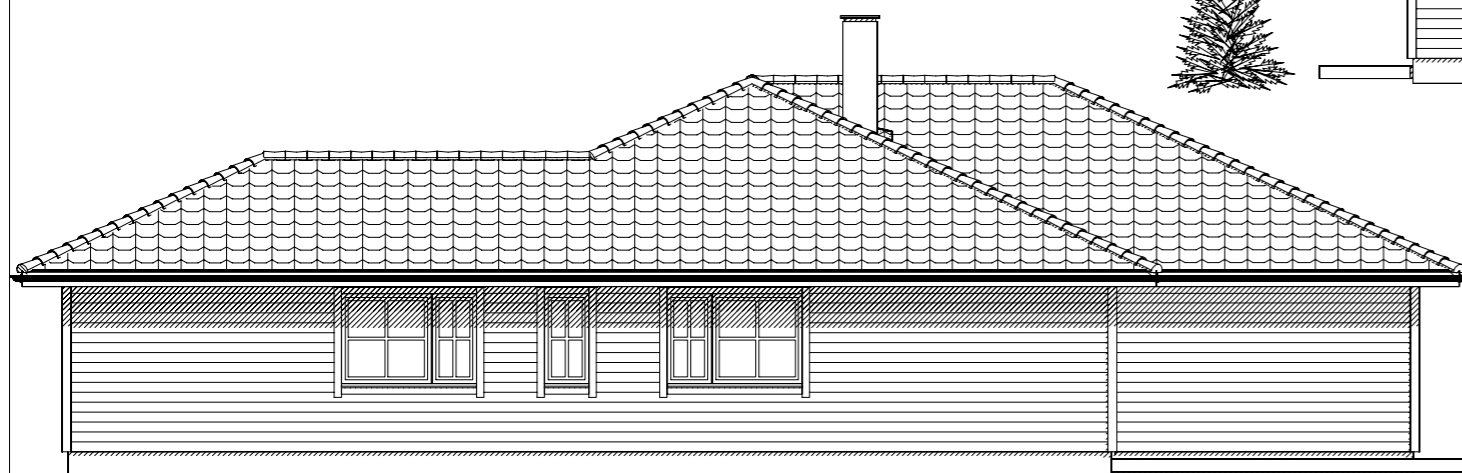

Fasade mot nord

Terrasse 260 kvm

Enebolig

GRAPHISOFT



GRAPHISOFT  
**DDScad**

Tiltakshaver: **Remmy og Siv Hopland**

Byggeplass: **Lagmannsneset 40**

Sted: **Austrheim**

Matrikkel: **0-156/151/0/0**

Dato: **09.08.2023**

Tegn:

Prosjekt nr.:

Tegn.nr.: **508**

Mål: **1 : 100**

Tegningen er beskyttet iht. Lov om opphavsrett til åndsverk m.v.

Fasader 1 - 4

Enebolig Remmy og Siv Hopland