


D-1

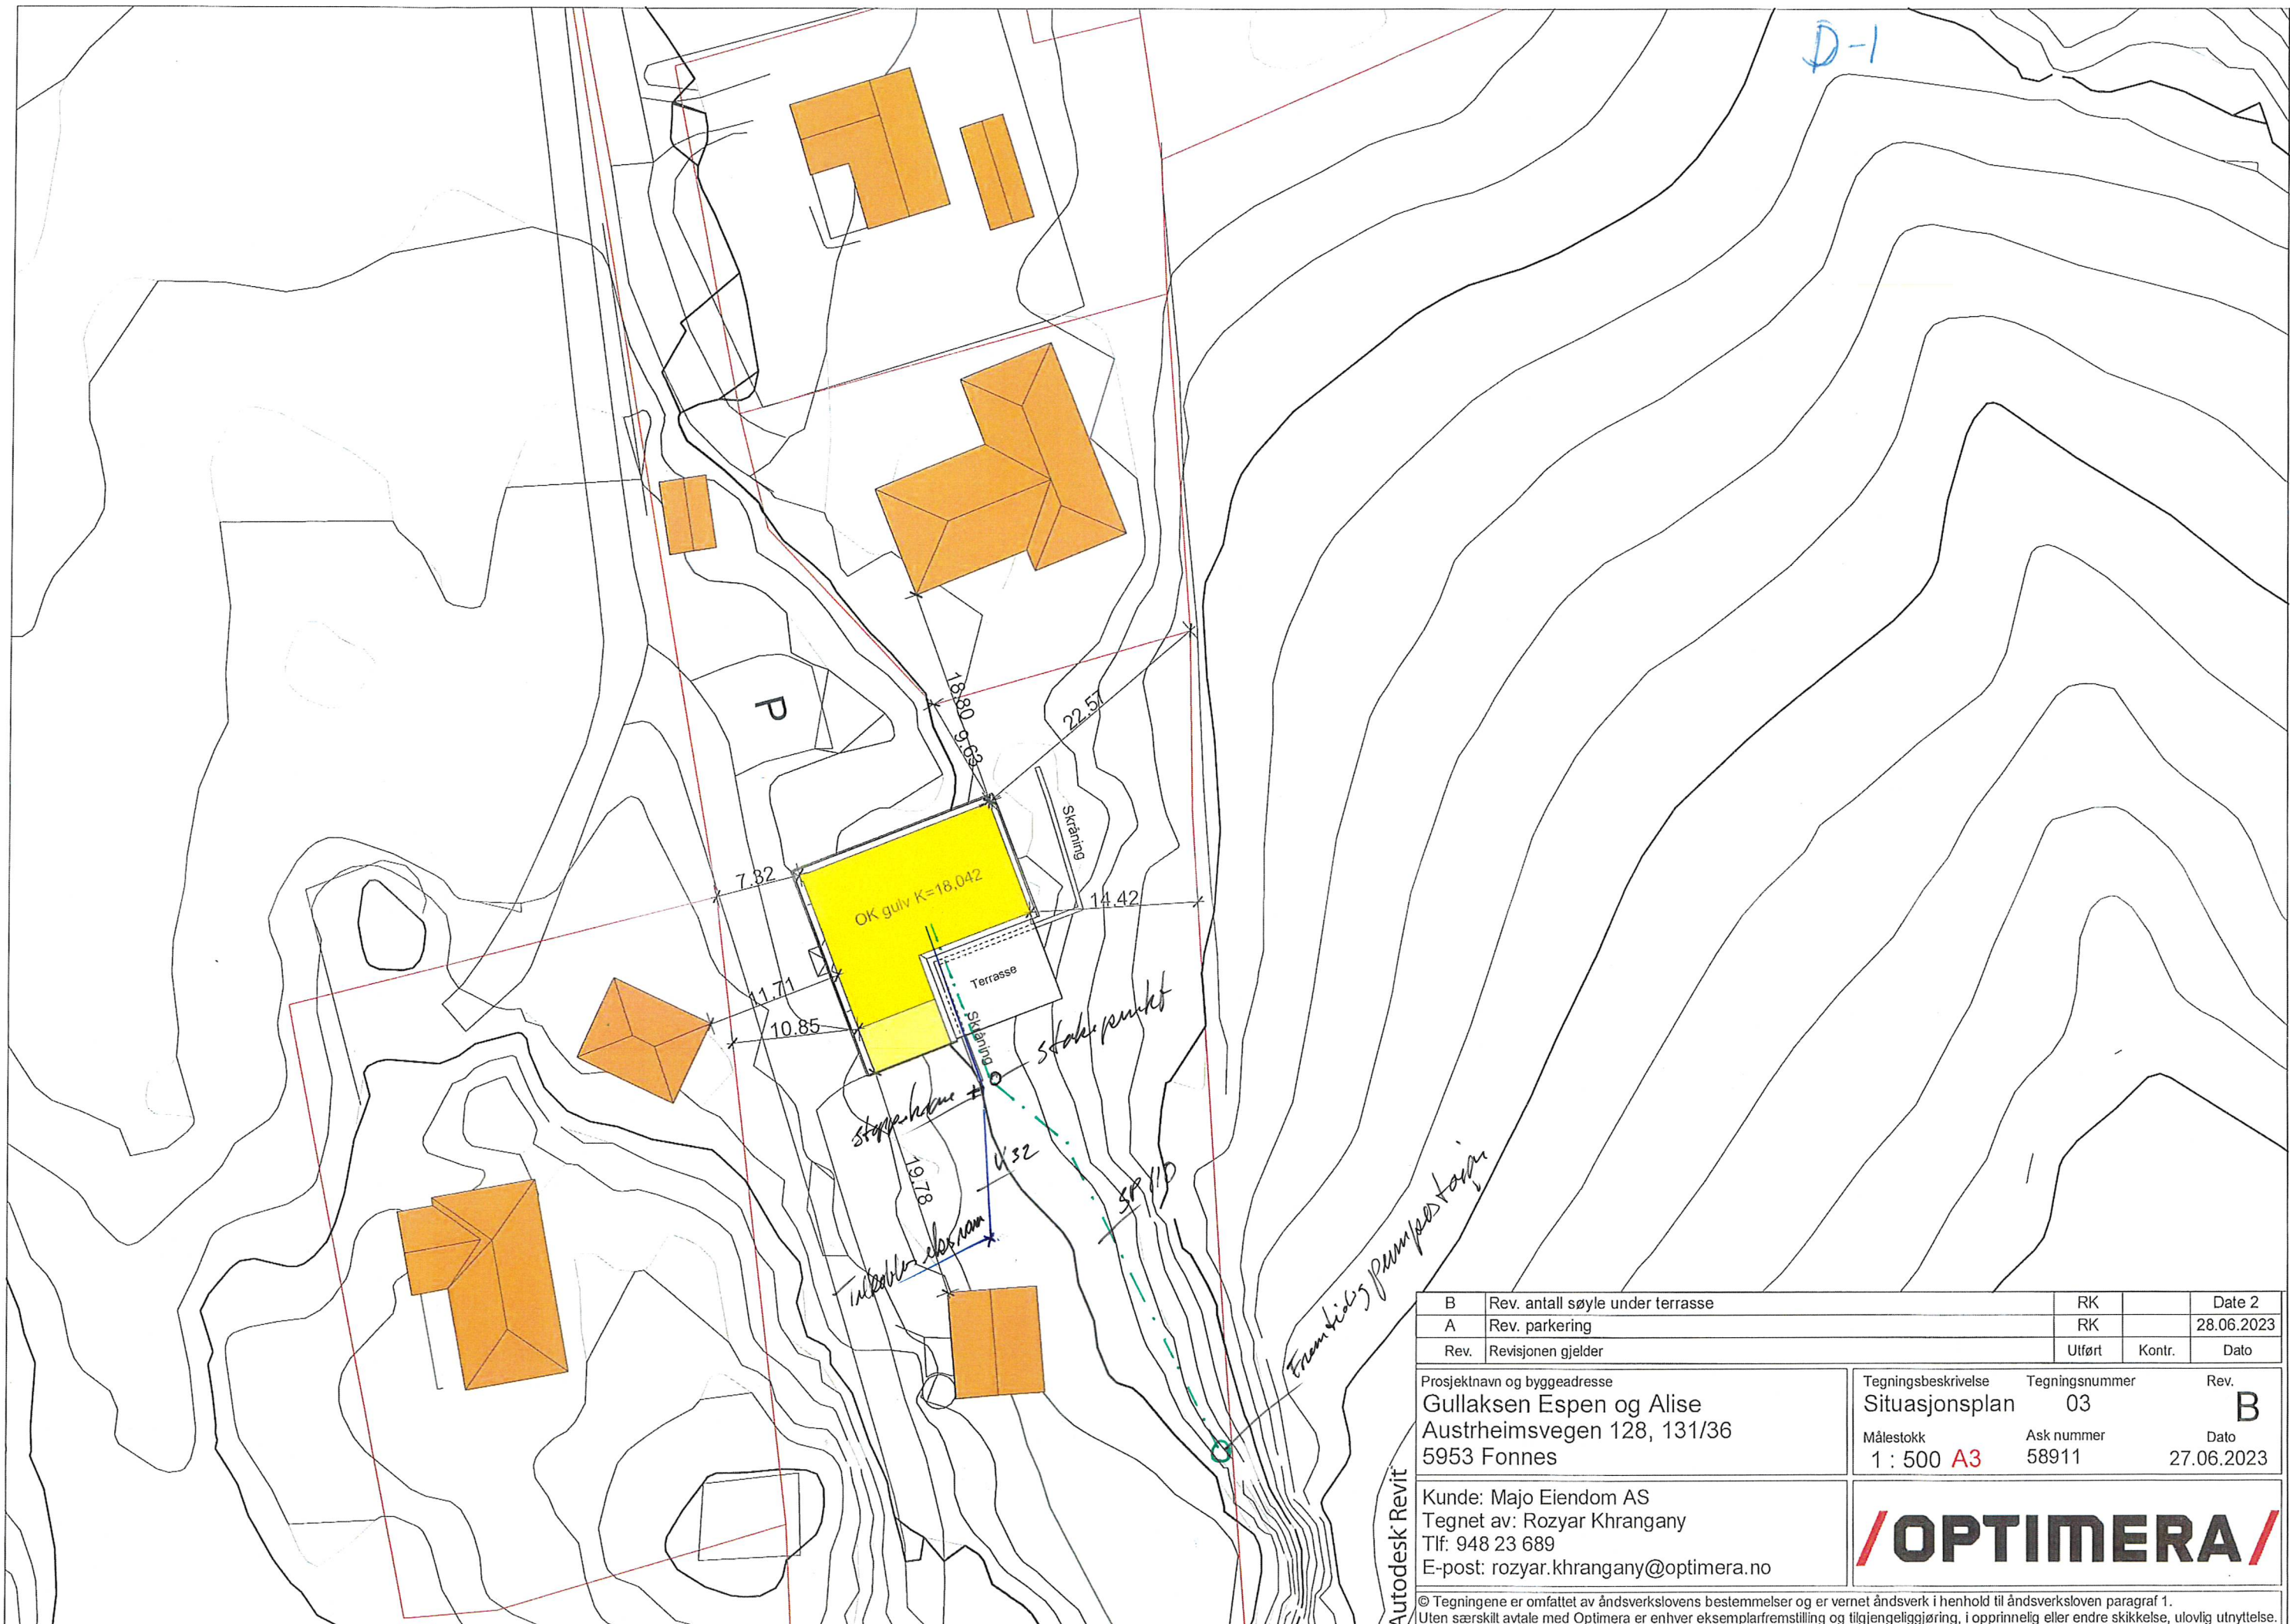

B	Rev. antall søyle under terrasse	RK	Date 2
A	Rev. parkering	RK	28.06.2023
Rev.	Revisjonen gjelder	Utført	Kontr. Dato

Prosjektnavn og byggeadresse
 Gullaksen Espen og Alise
 Austrheimsvegen 128, 131/36
 5953 Fønnes

Tegningsbeskrivelse
 Situasjonsplan

Tegningsnummer
 03

Rev.
 B

Målestokk
 1 : 500 A3

Ask nummer
 58911

Dato
 27.06.2023


Kunde: Majo Eiendom AS
 Tegnet av: Rozyar Khrangany
 Tlf: 948 23 689
 E-post: rozyar.khrangany@optimera.no



Autodesk Revit

© Tegningene er omfattet av åndsverkslovens bestemmelser og er vernet åndsverk i henhold til åndsverksloven paragraf 1.
 Uten særskilt avtale med Optimera er enhver eksemplarfremstilling og tilgjengeliggjøring, i opprinnelig eller andre skikkelse, ulovlig utnyttelse.

30.06.2023 07:58:33

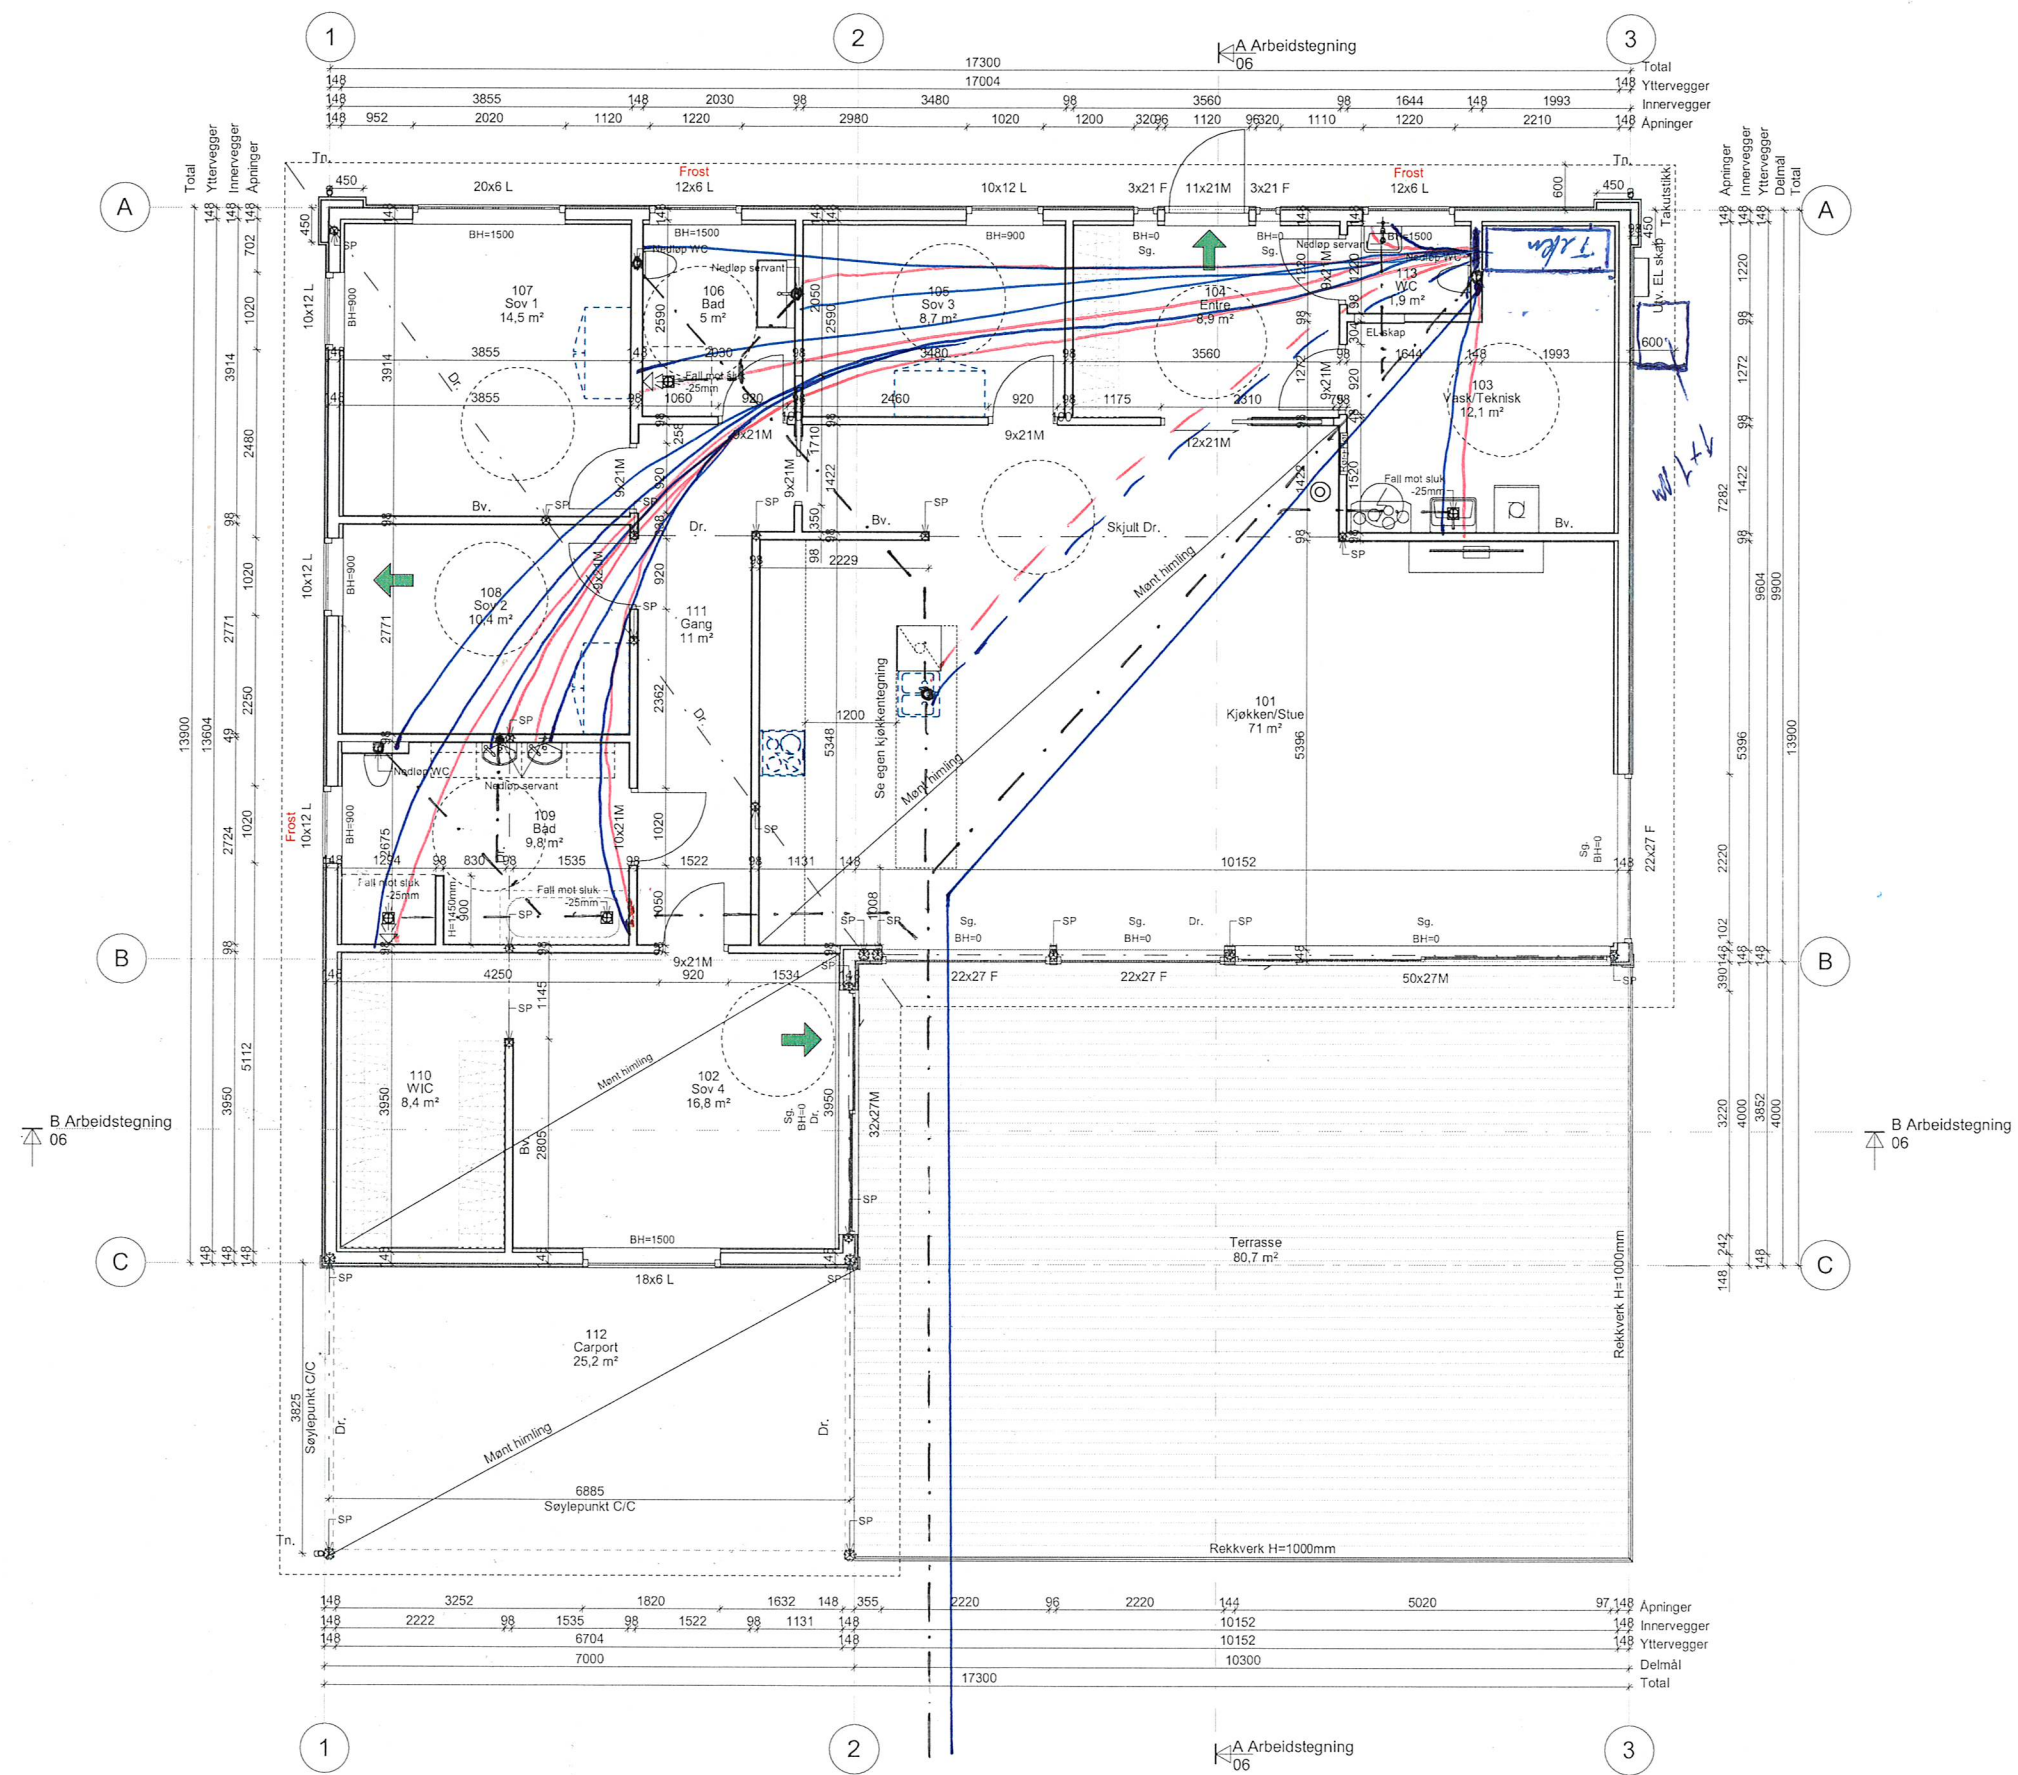

DR = Drager
 BV = Bærevegg
 SP = Søylepunkt
 D = Diagonalmål
 OK = Overkant
 BH = Brystningshøyde
 TN = Taknedlep
 K = Kote

Rev.	Revisjonen gjelder	Utørt	Kont.	Date
1	Tekst frost på markerte vinduer. Lagt inn skjult drager ved kjøkken/stue			
2	Revisjonen gjelder			

Prosjekt	Tegningsarkiv	Tegningstittel	Rev.
Gullaksen Espen og Alise	1. Etg. Arb. tegning 06		A
Austrheimsv. 128,			
5953 Fønnes			

Målestokk	Ark. nummer	Dato
1 : 50 A1	56311/SP218	23.09.2023

OPTIMERA

Kunde: Majo Eiendom AS
 Tegnet av: Rozyar Khlangany
 Tlf: 948 23 689
 E-post: rozyar.khlangany@optimera.no

OPTIMERA

© Tegningene er omfattet av åndverkslovens bestemmelser og er vernet. Utan særskilt avtale med Optimera er enhver eksponeringssjåing og utveksling av tegningene forbudt.