NY ENEBOLIG M/GARASJE, TRINNFRI TILKOMST

BYGGEEGRENSE 4m

AVKJØRSLE TIL INTERN VEG I FELT, VIST FRISIKT 3x20m

NY VEG ETABLERES, SENTER VEG LANGS GRENSE

UTOMHUSAREAL 200m2

TOMTEGRENSE

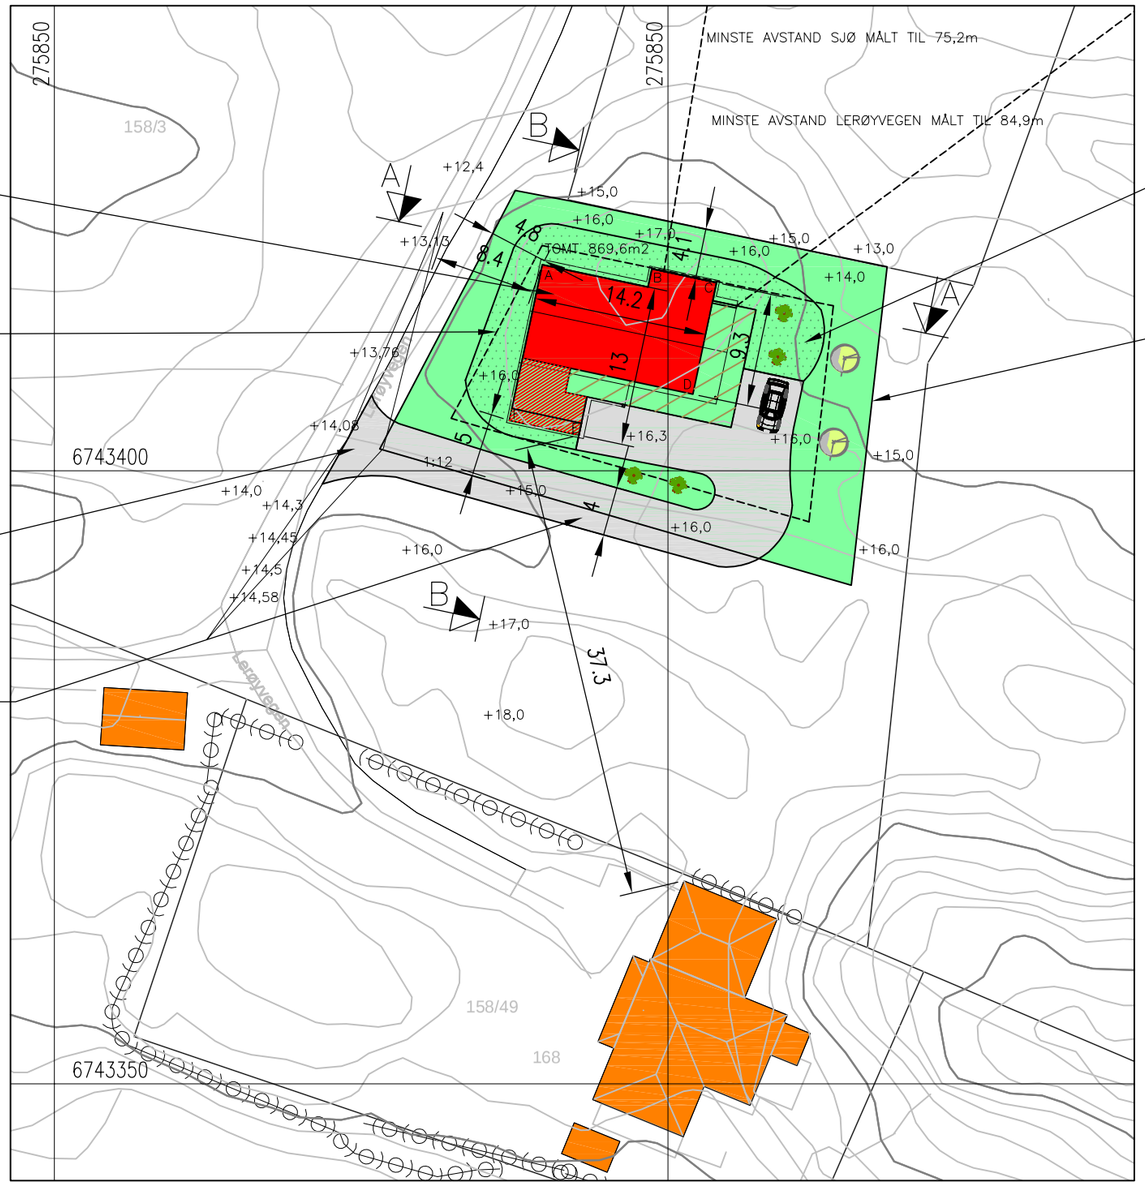

SITUASJONSPLAN
GNR.158, BNR77, AUSTRHEIM KOMMUNE

OK GULV: KOTE +16,3

FOR TERRENGPROFILER, SE TEGNING 2023141A11 OG 12.

KOORDINATER HJØRNER BYGG:

A: 275839.7683
6743416.82

B: 275848.6882
6743416.4646

C: 275853.9711
6743415.3461

D: 275852.0446
6743406.2478

E: 275842.7497
6743402.9006

F: 275837.0755
6743404.102

REV.	DESCRIPTION	DATE/SIGN
A	ENDRET PLASSERING, AVSTAND GRENSE	20.09.23/LAH

OBS!
* TEGNINGEN KAN PRINTES I FEIL SKALA
* IKKE TA MÅL DIREKTE PÅ TEGNING
* BRUK BARE OPPGITTE MÅL

I HENHOLD TIL LOVVERK ER DENNE TEGNINGEN ARKOCONSULT AS SIN EIENDOM. DENNE TEGNINGEN KAN IKKE BLI BRUKT, OFFENTLIGGJORT ELLER GIS VIDERE TIL TREDJEPART UTEN VÅRT SKRITLIGE SAMTYKKE. OVERTREDELSE AV DETTE KAN MEDFØRE SØKSMÅL.

ELI AARNES OG ARNE IVAR LERØY
NY ENEBOLIG M/GARASJE

REVISION/DATE: A/20.09.23

KUNDE NO.: 100207

GBNR. 158/77, AUSTRHEIM
SITUASJONSPLAN

DRAWING NO.: 2023141A10

arkoconsult
ARKOCONSULT AS, Postboks 103, 5291 Valest.f.
Tel.: 56390003 – Fax.: 56191130 – Mob.: 93241511
Mail: post@arkoconsult.no – Org.nr.: 918269665 MVA

SCALE: 1:500	FORMAT: A3
DRAWN: LAH	DATE: 28.08.23
CHECKED: OH	DATE: 29.08.23