

Tiltakshaver:

Kåre Berge

Tegning:


Snitt 2 - A3-G2-G3 som omsøkt

Tiltak:

Søknad om mindre regulerings avvik

Dato:

Sign.:

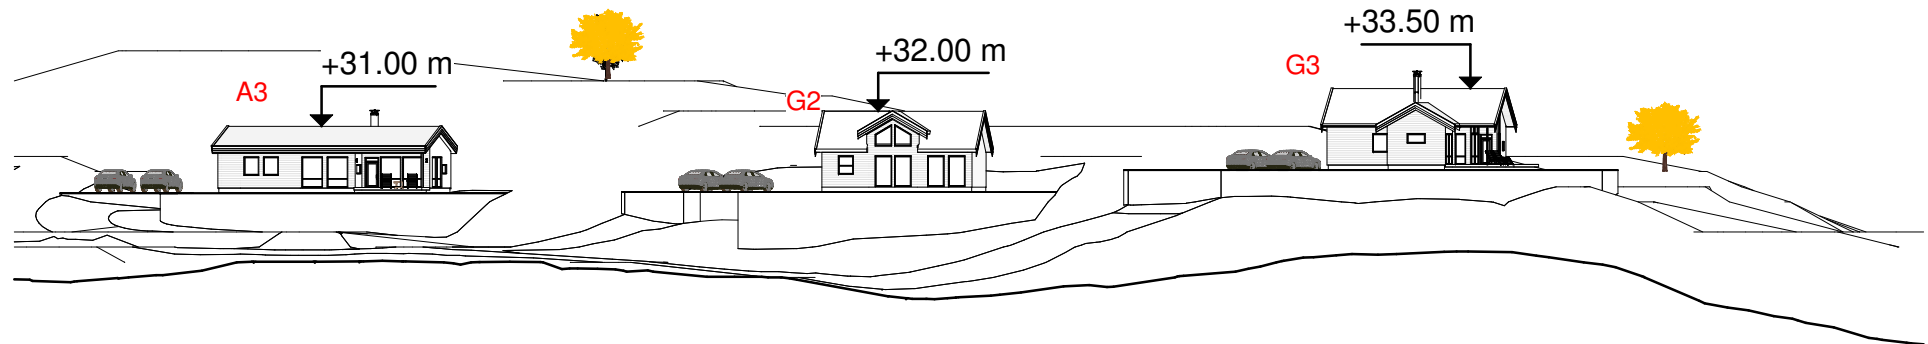

Tegning viser et langsnitt av eiendom A3, G2 og G3.  
G2 er hevet til 32,0 moh. Fjellskjæring i bakkant blir da redusert til ca. 1,7 meter.

1

Snitt 2

1 : 500