

Tiltakshaver:

Kåre Berge

Tegning:


Snitt G2 som omsøkt

Tiltak:

Søknad om mindre regulerings avvik

Dato:

Sign.:

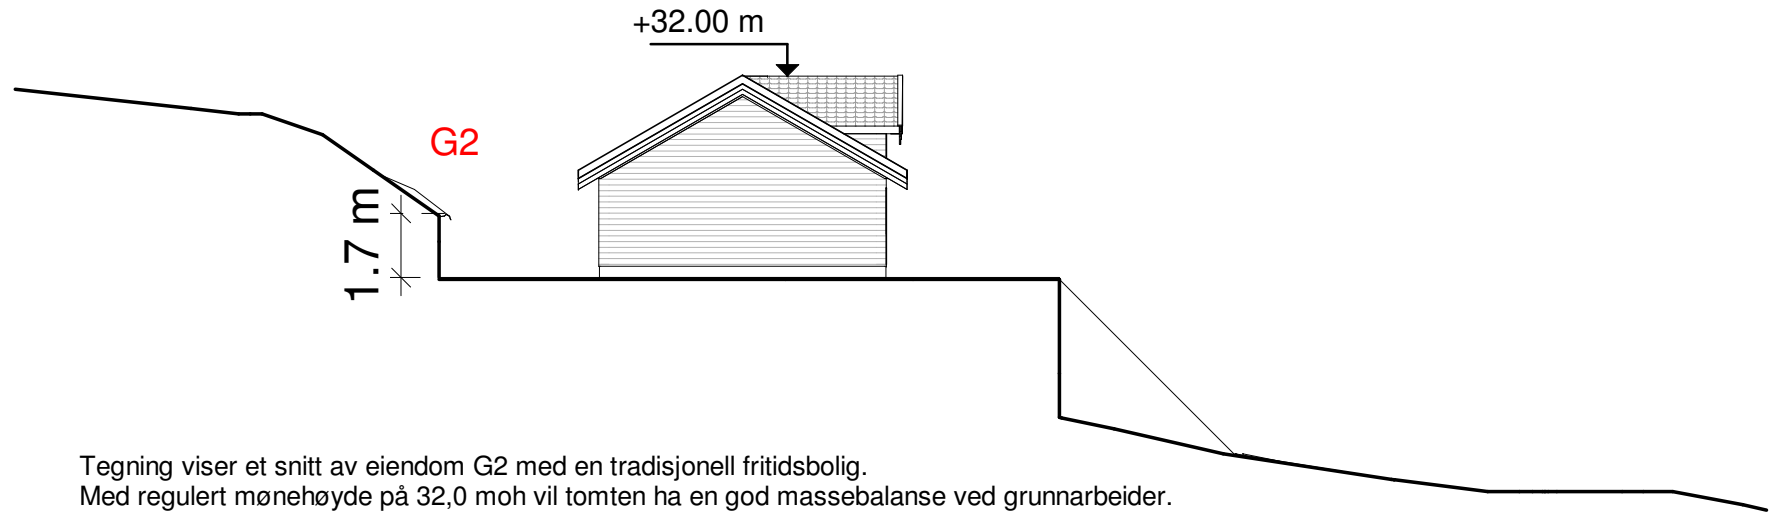

Tegning viser et snitt av eiendom G2 med en tradisjonell fritidsbolig.
Med regulert mønehøyde på 32,0 moh vil tomten ha en god massebalanse ved grunnarbeider.
Fjellskjæringer i bakkant vil bli redusert til høyde opp mot 1,7 meter.

1

Snitt G2

1 : 200