

Tiltakshaver:

Kåre Berge

Tegning:


Illustrasjon av G2 med fritidsboliger i samme rekke.

Tiltak:


Søknad om mindre regulerings avvik

Dato:

Sign.:

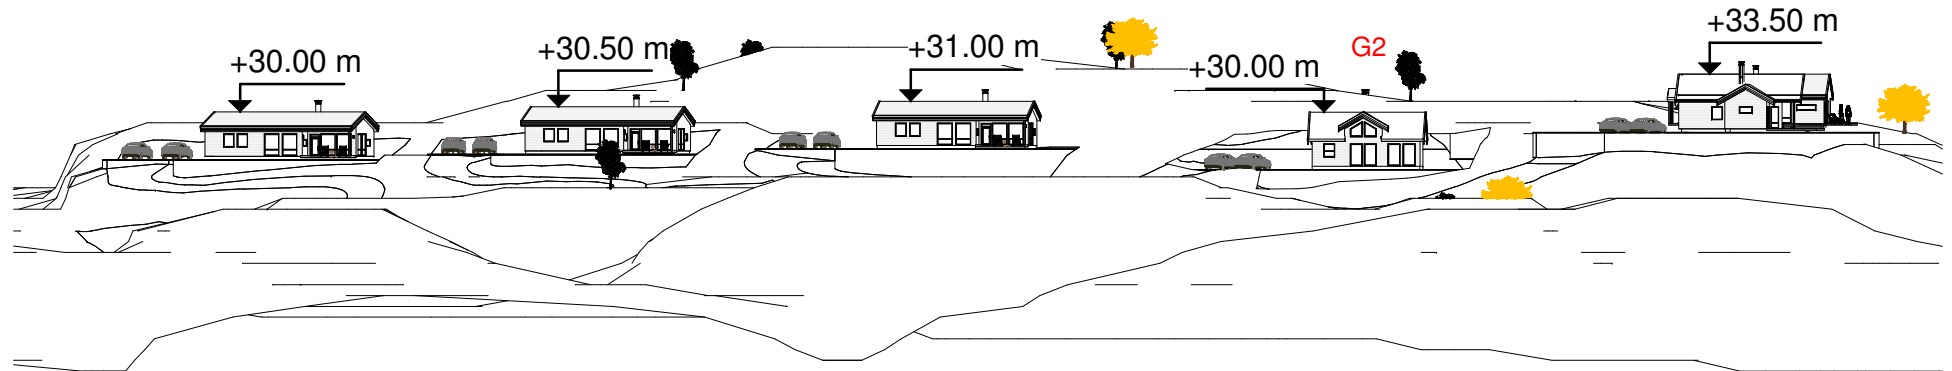

Tegning illustrerer fritidsboliger i samme "rekke" med regulert mønehøyde.  
Tegning under illustrerer fritidsboligene i samme rekke med omsøkt mønehøyde på eiendom G2

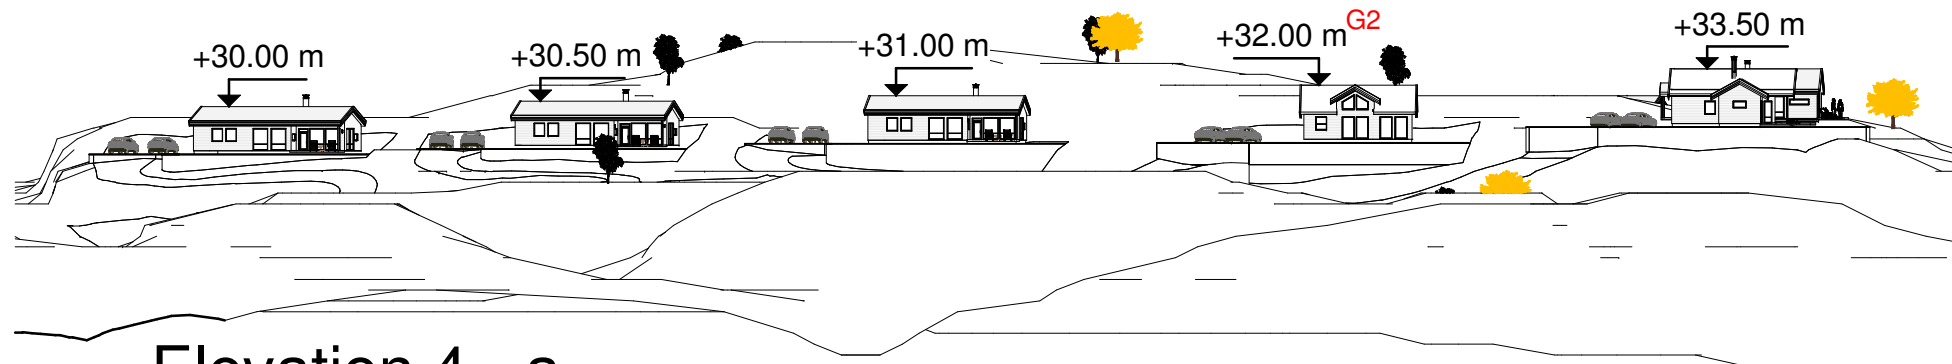

1

Elevation 4 - a

1 : 700